


ELEWACJA TYLNA

a3 skala 1:100

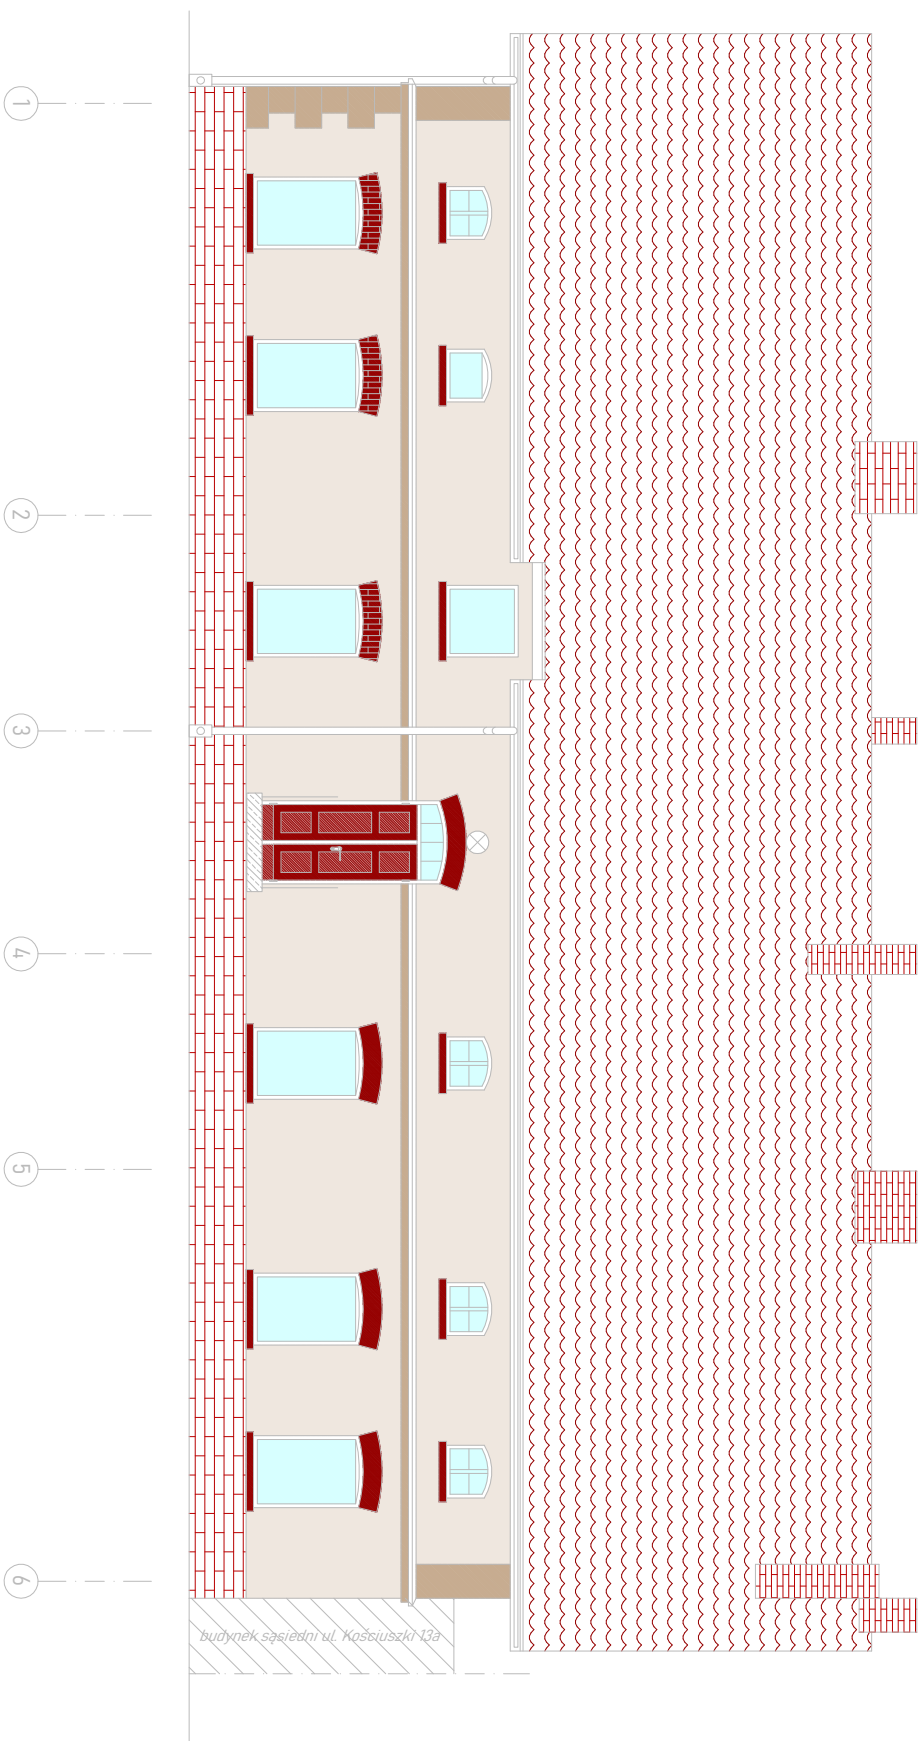

PALETA BARW RAL:

RAL 1013

RAL 1014

OKŁADZININA PIASKOWIEC CZERWONY
PIASKOWIEC CZERWONY

Uwaga. Barwy na wydruku mogą się różnić w stosunku do rzeczywistej barwy wzornika. Przed przystąpieniem do prac każdorazowo uzgodnić kolor tynku barwionego z inwestorem.

PRAWA AUTORSKIE ZASTRZEŻONE. KOPIOWANIE DOKUMENTACJI BEZ PISEMNEJ ZGODY AUTORÓW ZABRONIONE.			
INWESTOR: TERMODERNIZACJA BUDYNKU MIESZKALNEGO ul. Kościuszki 13, dz. 887/2, obr. 9 LUDWIKOWICE 57-450 Ludwikowice Kłodzkie, gmin. Nowa Ruda		PAB	
Zamawiający: Gmina Nowa Ruda ul. Niepodległości 2, 57-400 Nowa Ruda		Data: 12 VIII 2023	
Typ rysunku: ELEWACJA TYLNA		Numer rysunku: 03	
Projektant: inż. JACEK BRZDOWSKI		Podpis:	
Asystent: mgr inż. PAWEŁ JAWOREK		Podpis:	
Podziałka linowa: 0 1 2 4 [m]		Skala: 1:100	