


# ELEWACJA FRONTOWA

a3 skala 1:100

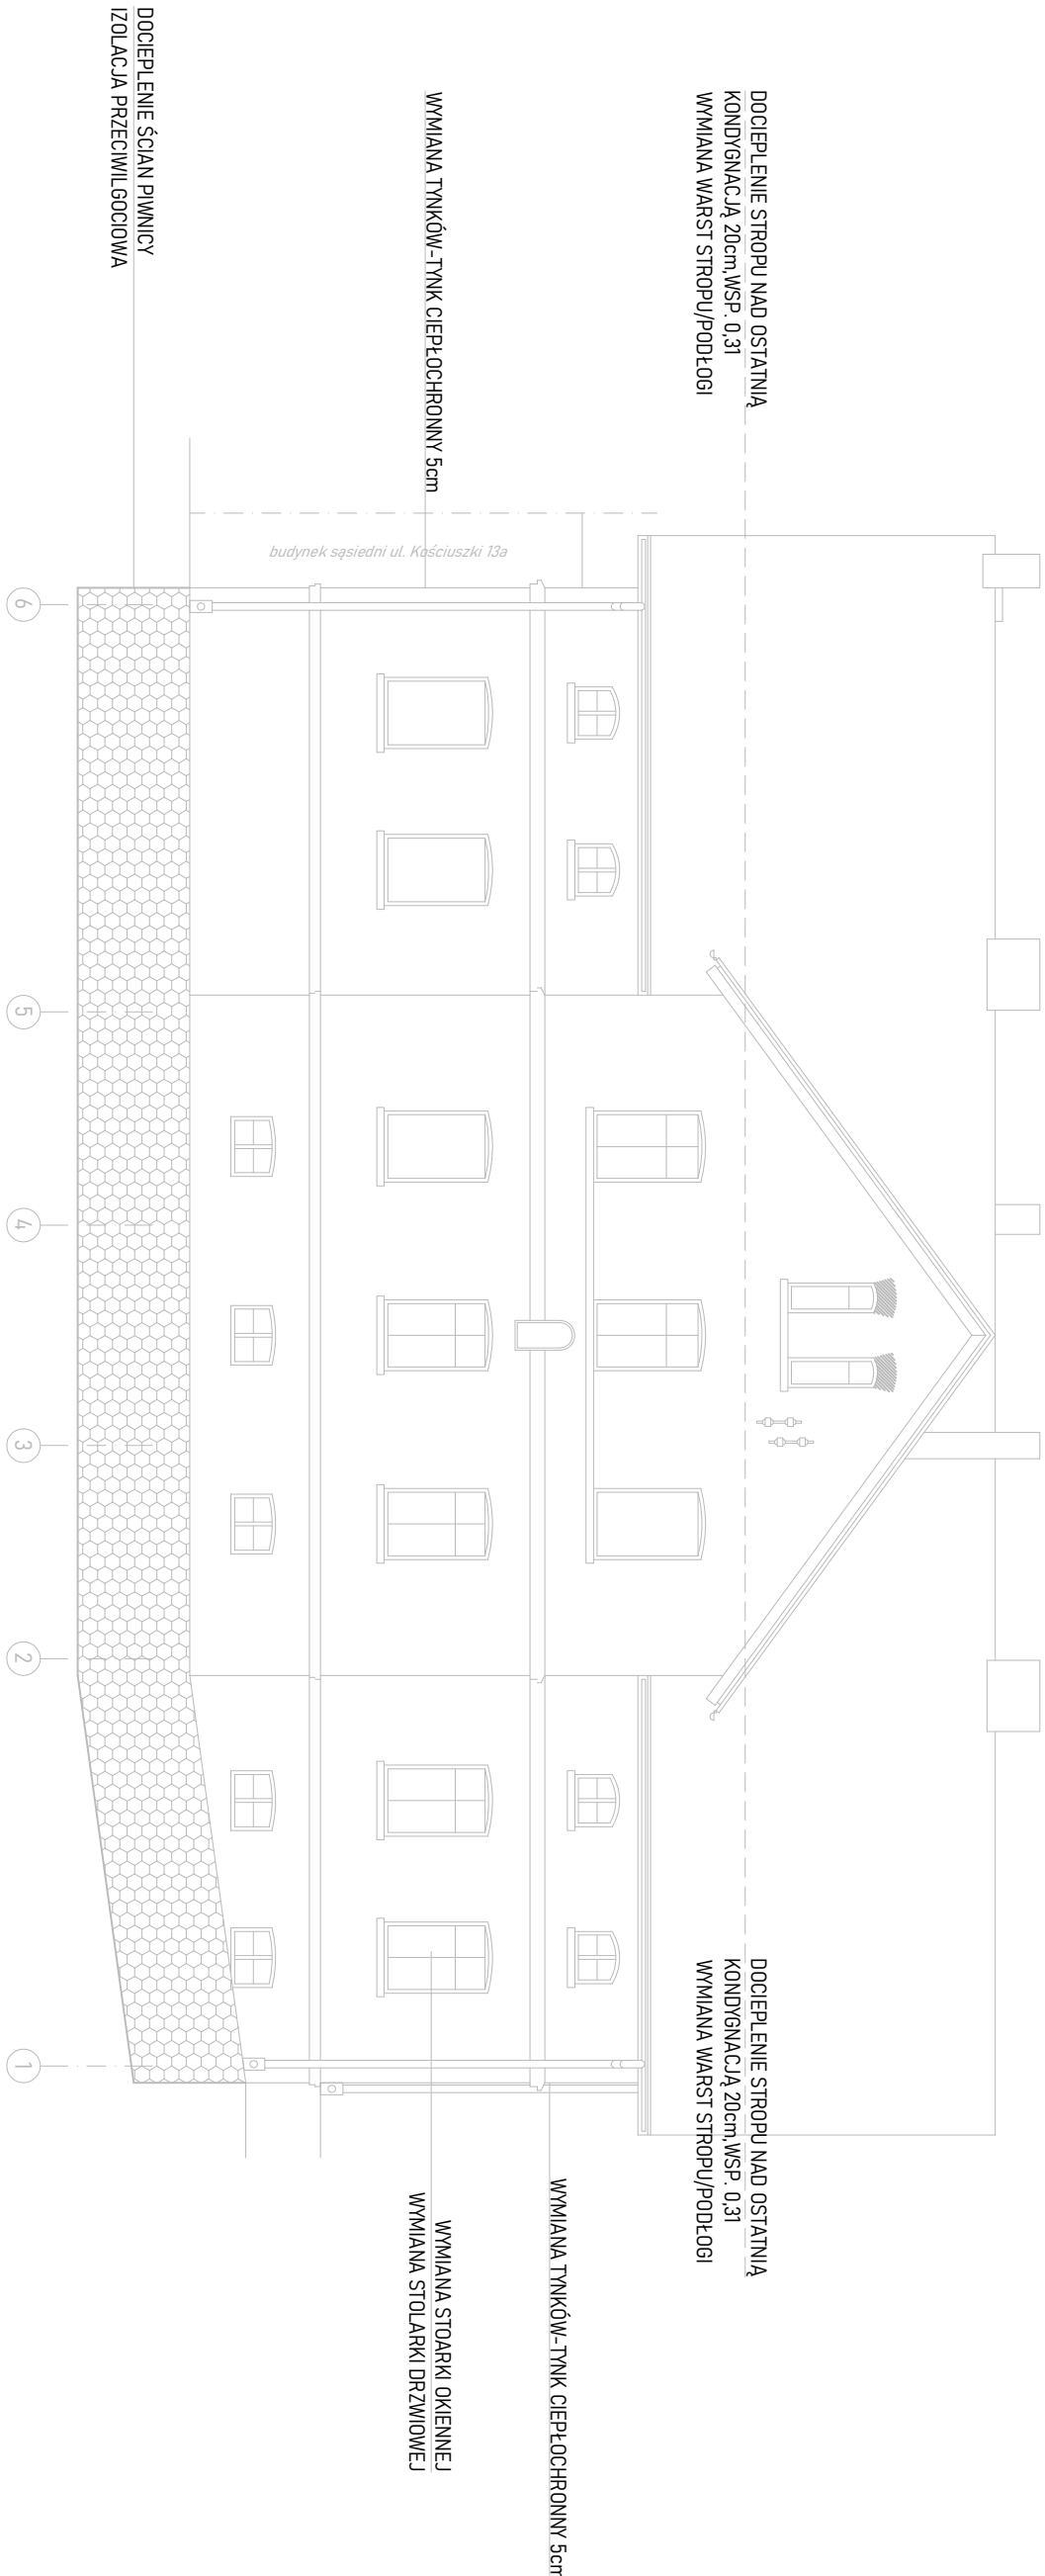

|  |  |   |  |
|--|--|---|--|
| PRAWA AUTORSKIE ZASTRZEŻONE. KOPIOWANIE DOKUMENTACJI BEZ PISEMNEJ ZGODY AUTORÓW ZABRONIONE.  |  |   |  |
| <b>UWAGA!</b> NINIEJSZE ODRĄKOWANIE JEST PROJEKTEM BUDOWLANYM I NIE OBEJMUJE ROZWIĄZAŃ WŁASNOŚCI DLA PRZEDSIĘWZIĘCIA BUDOWLANEGO. ZOBOWIĄDZAJĄCE SĄ SIĘ WYKONANIE DOKŁADNYCH PRZEŁIĆ WYKONANIE PRACOWNI BUDOWLANEJ W ZAKRESIE PRACOWNI BUDOWLANEJ. |  | <b>INWESTYTOR:</b><br>TERMODERNIZACJA<br>BUDYNKU MIESZKALNEGO<br>ul. Kościuszki 13, dz. 887/2, obr. 9 LUDWIKOWICE<br>57-450 Ludwikowice Kłodzkie, gm. Nowa Ruda |  |
| <b>ZAMAWIAJĄCY:</b><br>Gmina Nowa Ruda<br>ul. Niepodległości 2, 57-400 Nowa Ruda   |  | <b>Data:</b><br>12 VIII 2023  |  |
| <b>TYTUŁ RYSUNKU:</b><br>ELEWACJA FRONTOWA-ZAKRES  |  | <b>Numer rysunku:</b><br>05   |  |
| <b>PROJEKTANT:</b><br>inż. JACEK BRZDOWSKI   |  | <b>Podpis:</b>  |  |
| <b>Asystent:</b><br>mgr inż. PAWEŁ JAWOREK   |  | <b>Podpis:</b>  |  |
| <b>Podziałka linowa:</b><br>0 1 2 4 [m]  |  | <b>Skala:</b><br>1:100  |  |