


ELEWACJE SZCZYTOWE

a3 skala 1:100

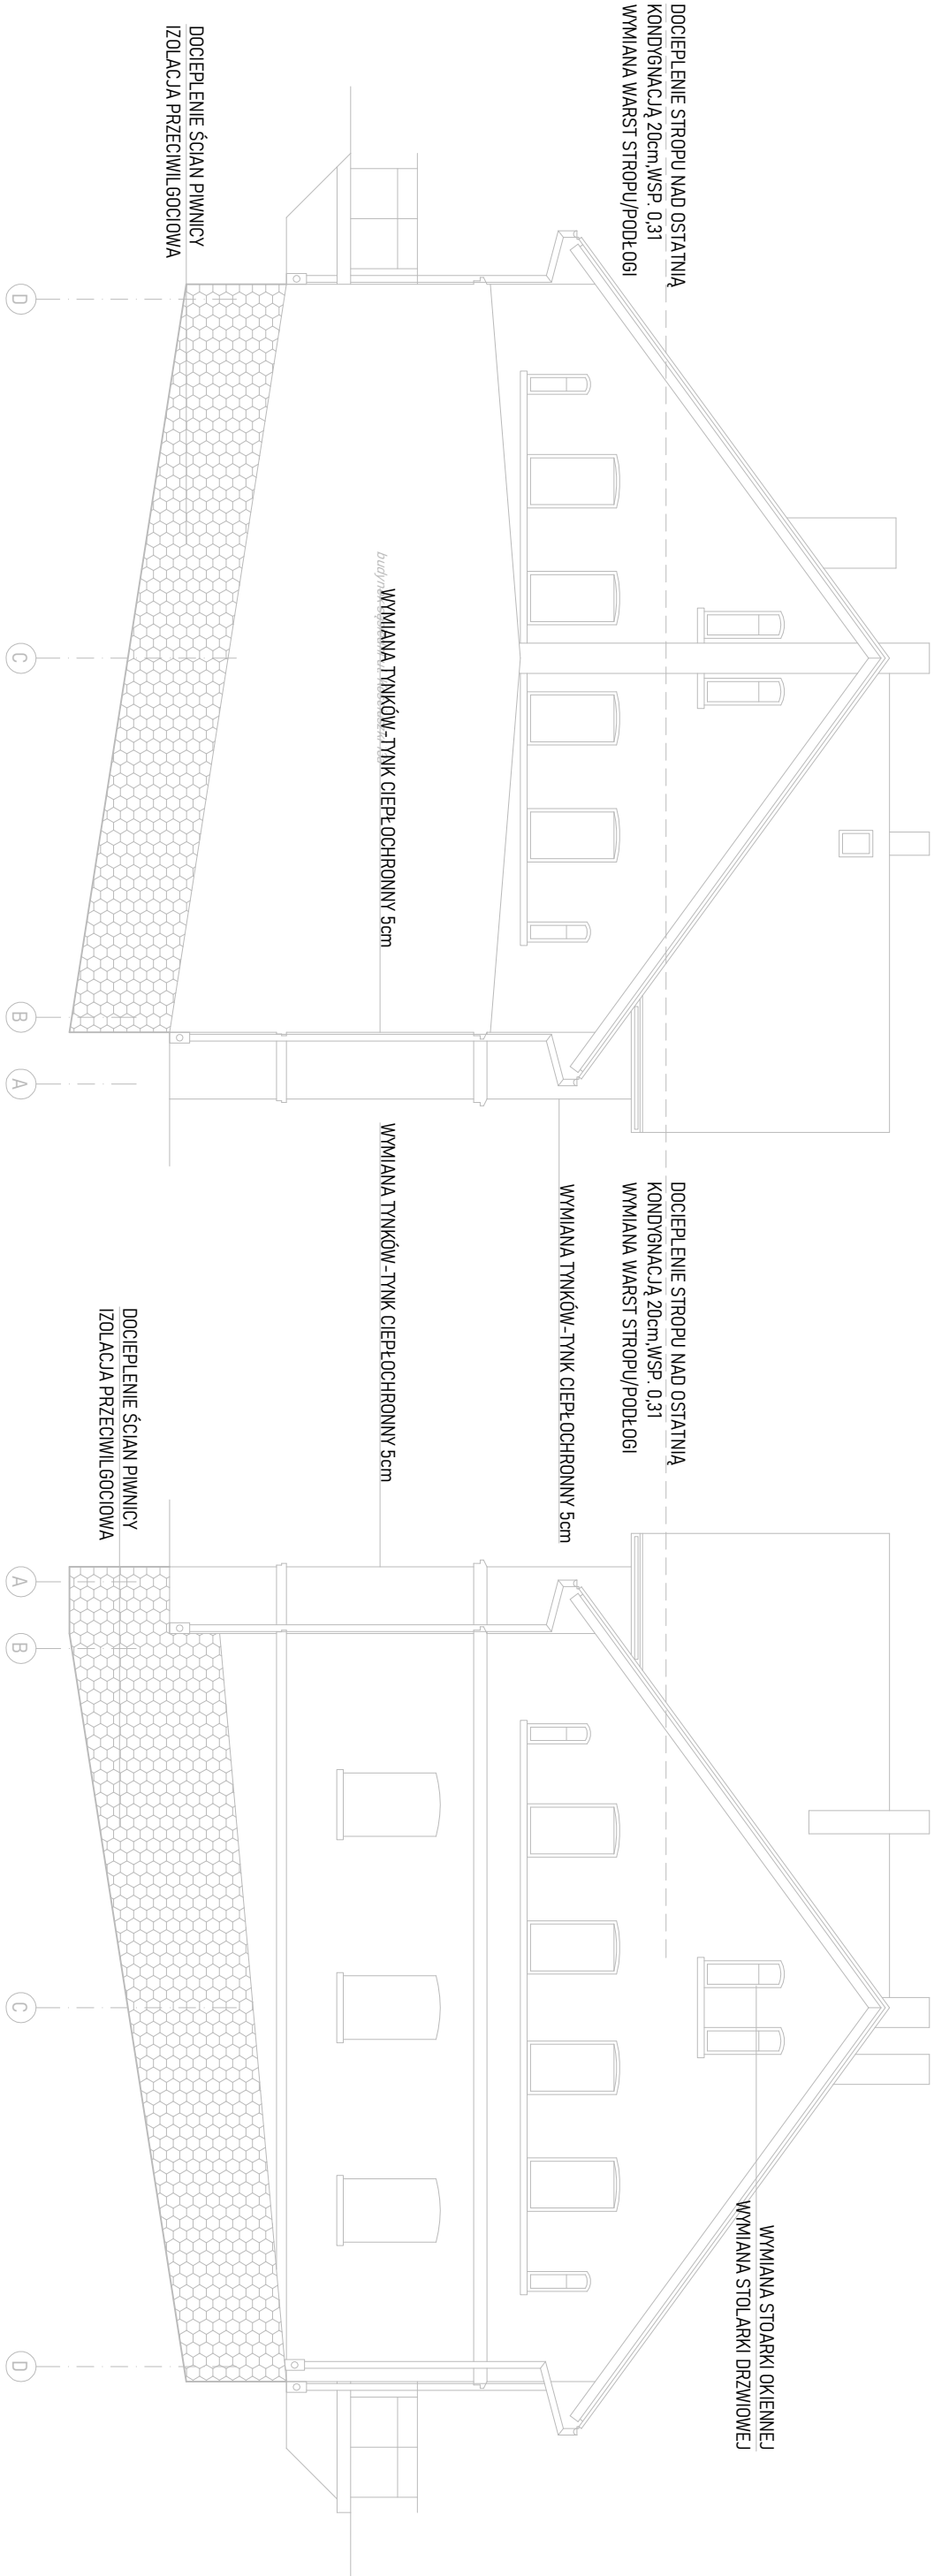

PRAWA AUTORSKIE ZASTRZEŻONE. KOPIOWANIE DOKUMENTACJI BEZ PISEMNEJ ZGODY AUTORÓW ZABRONIONE.			
UWAGA! NINIEJSZE OPRACOWANIE JEST PROJEKTEM BUDOWLANYM I NIE OBEJMUJE ROZWIĄZAŃ WŁASNOŚCIOWYCH, DLA PRZEDKUPCÓW, ZOBOWIĄDZEŃ SIE Z PROJEKTEM BUDOWLANYM, PRZED I W TRAKCIE BUDOWY, WYSOKI RYZYKO BŁĄDNYCH OŚCĄŻENI I PROJEKTAMI BRANŻOWYMI.		INWESTYTOR TERMO-MODERNIZACJA BUDYNKU MIESZKALNEGO ul. Kościuszki 13, dz. 837/2, obr. 9 LUDWIKOWICE 57-450 Ludwikowice Kłodzkie, gmin. Nowa Ruda	
Zamawiający: Gmina Nowa Ruda		Data: 12 VIII 2023	
ul. Niepodległości 2, 57-400 Nowa Ruda		Numer rysunku: 06	
Typ rysunku: ELEWACJE SZCZYTOWE - ZAKRES		Podpis: _____	
Projektant: inż. JACEK BRZOZOWSKI		Podpis: _____	
Asystent: mgr inż. PAWEŁ JAWOREK		Podpis: _____	
Przebiegła linowa: _____		Skala: 1:100	
[m] 0 1 2 4			