


# ELEWACJA TYLNA

a3 skala 1:100

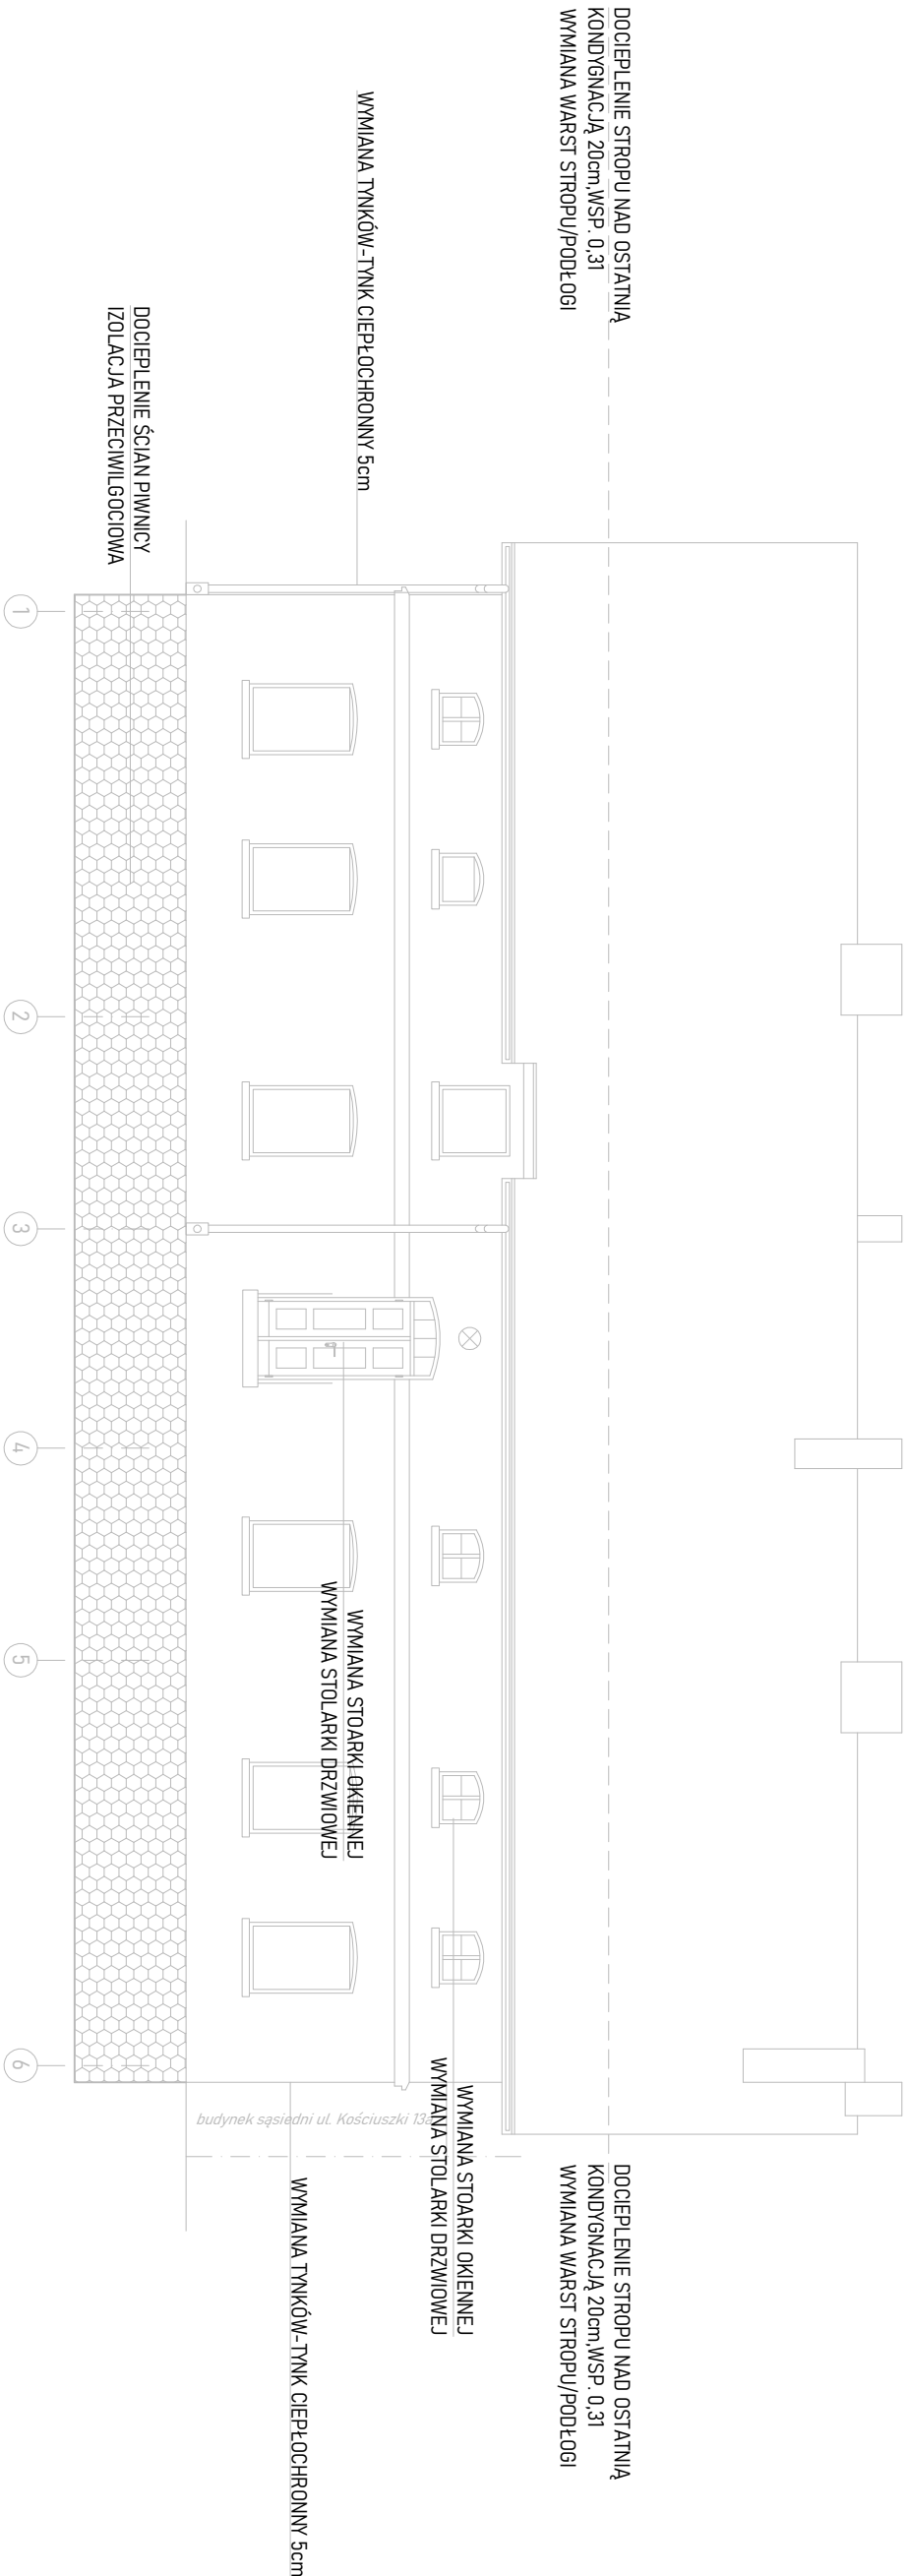

PRAWA AUTORSKIE ZASTRZEŻONE. KOPIOWANIE DOKUMENTACJI BEZ PISEMNEJ ZGODY AUTORÓW ZABRONIONE.			
<b>UWAGA!</b> NINIEJSZE OPRACOWANIE JEST PROJEKTEM BUDOWLANYM I NIE OBEJMUJE ROZWIĄZAŃ WŁASNOŚCIOWYCH, DLA KOTÓRYCH NIE MA ODPORZĘDZONYCH DOKUMENTÓW. WSKAZUJE SIĘ, ŻE OPRACOWANIE DLA PRZEDSIĘWZIĘCIA WYKONANIA PRAC BUDOWLANYCH NIE MOŻE BYĆ WYKONYWANE NA PODSTAWIE PROJEKTU BUDOWLANYM.		<b>INWESTYTOR:</b> <b>TERMODERNIZACJA BUDYNKU MIESZKALNEGO</b> ul. Kościuszki 13, dz. 887/2, obr. 9 LUDWIKOWICE 57-450 Ludwikowice Kłodzkie, gmin. Nowa Ruda	
<b>Zamawiający:</b> Gmina Nowa Ruda ul. Niepodległości 2, 57-400 Nowa Ruda		<b>Data:</b> 12 VIII 2023	
<b>Typ rysunku:</b> ELEWACJA TYLNA - ZAKRES		<b>Numer rysunku:</b> 07	
<b>Projektant:</b> inż. JACEK BRZDOWSKI		<b>Podpis:</b>	
<b>Asystent:</b> mgr inż. PAWEŁ JAWOREK		<b>Podpis:</b>	
<b>Podziałka inwent.</b> [m]		<b>Skala:</b> 1:100	