


# ELEMACJA FRONTOWA

## inventaryzacja architektoniczna

a3 skala 1:100

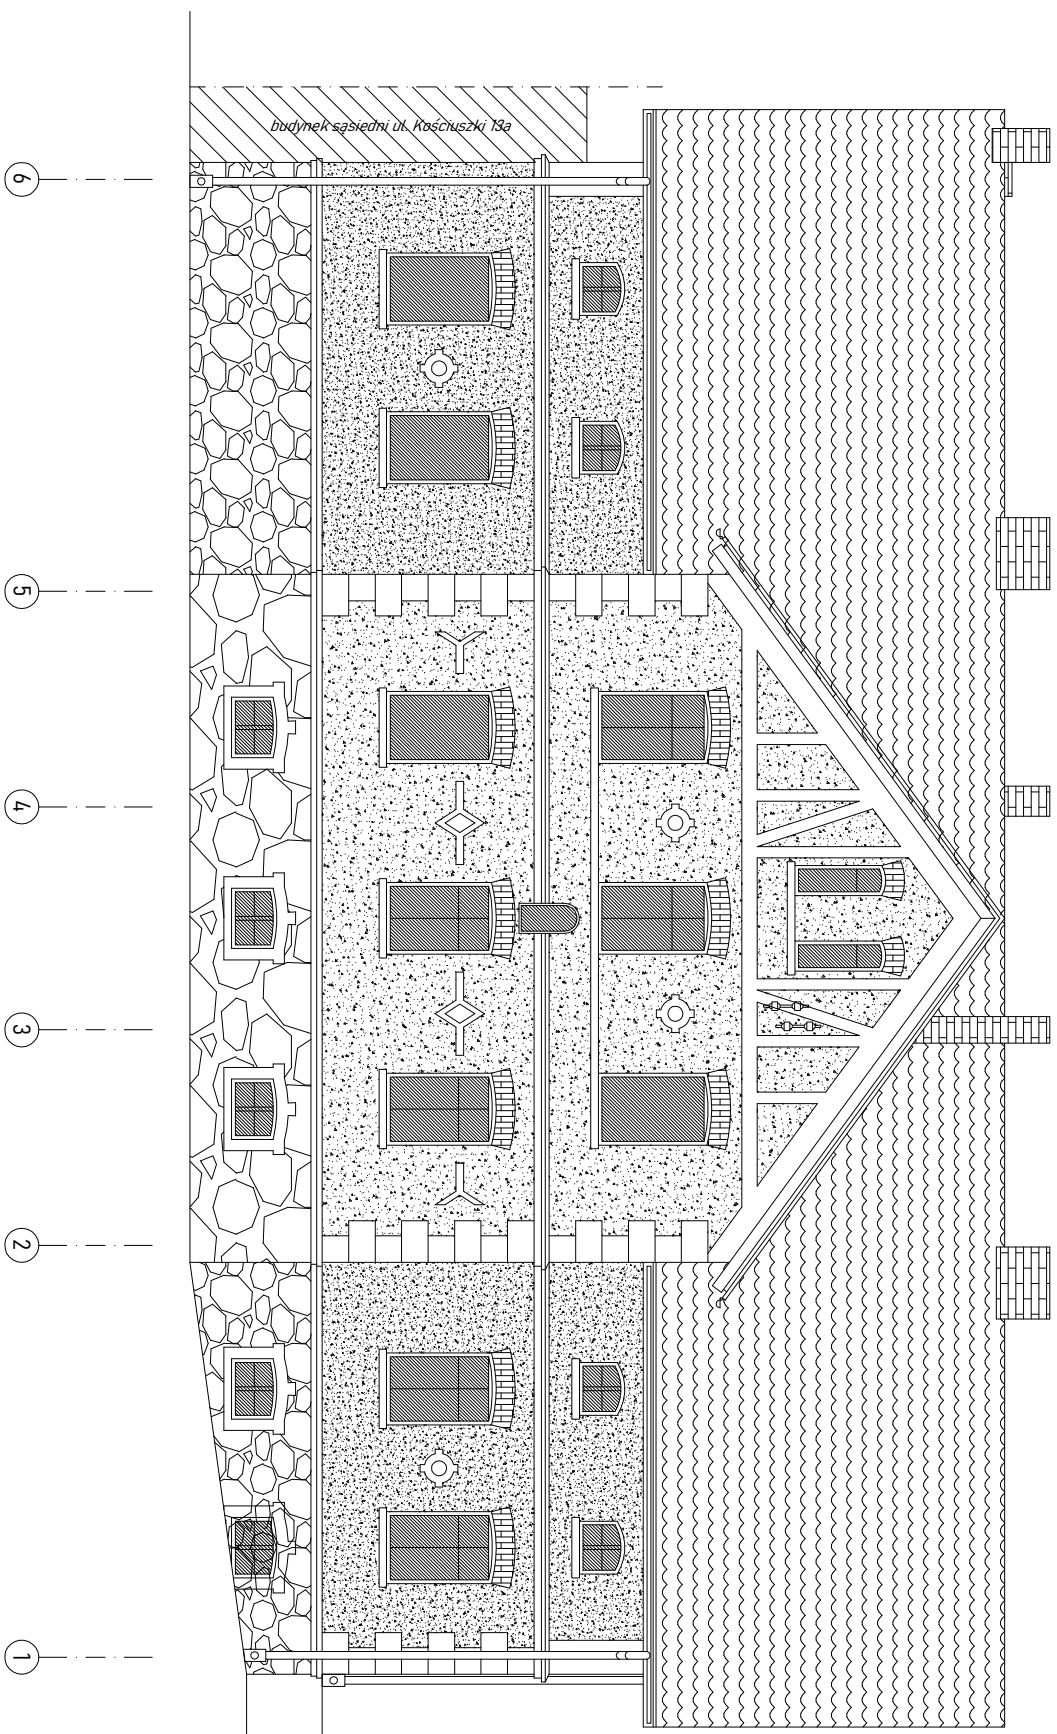

<p><b>UWAGA!</b> NINIEJSZE OPACZANIE JEST PROJEKTEM BUDOWLANYM, NIE OBEJMUJE ROZWIĄZAŃ WŁASNYCH DŁ. PROJEKTU WYKONANIE, ZOBOWIĄZUJE SIĘ WYKONAĆ DO WERYFIKACJI DANYCH PRZED WYKONANIEM BUDOWY. RYSUNKI ROZPRAWIAĆ ŁĄCZNIE Z PROJEKTEM BRANŻOWYM.</p>		<p><b>INWENTARYZACJA ARCHITEKTONICZNA</b></p>	
<p><b>Imię i nazwisko:</b></p>	<p><b>TERMODERENIZACJA BUDOWNIKU MIESZKALNEGO</b></p>	<p><b>INWENTARYZACJA ARCHITEKTONICZNA</b></p>	
<p><b>Adres:</b></p>	<p>ul. Kościuszk. 13, 57-450 Ludwikowice Kłodzkie, gm. Nowa Ruda</p>	<p><b>DATA:</b></p>	
<p><b>Właściciel:</b></p>	<p>Gmina Nowa Ruda ul. Niepodległości 2, 57-400 Nowa Ruda</p>	<p><b>NUMER RYSUNKU:</b></p>	
<p><b>Projektant:</b></p>	<p><b>ELEWACJA FRONTOWA</b></p>	<p><b>12 VIII 2023</b></p>	
<p><b>Asystent:</b></p>	<p>inż. JACEK BRODZOWSKI mgr inż. PAWEŁ JAWOREK</p>	<p><b>IA06</b></p>	
<p><b>Podpis:</b></p>	<p><b>Skala:</b></p>	<p><b>1:100</b></p>	