
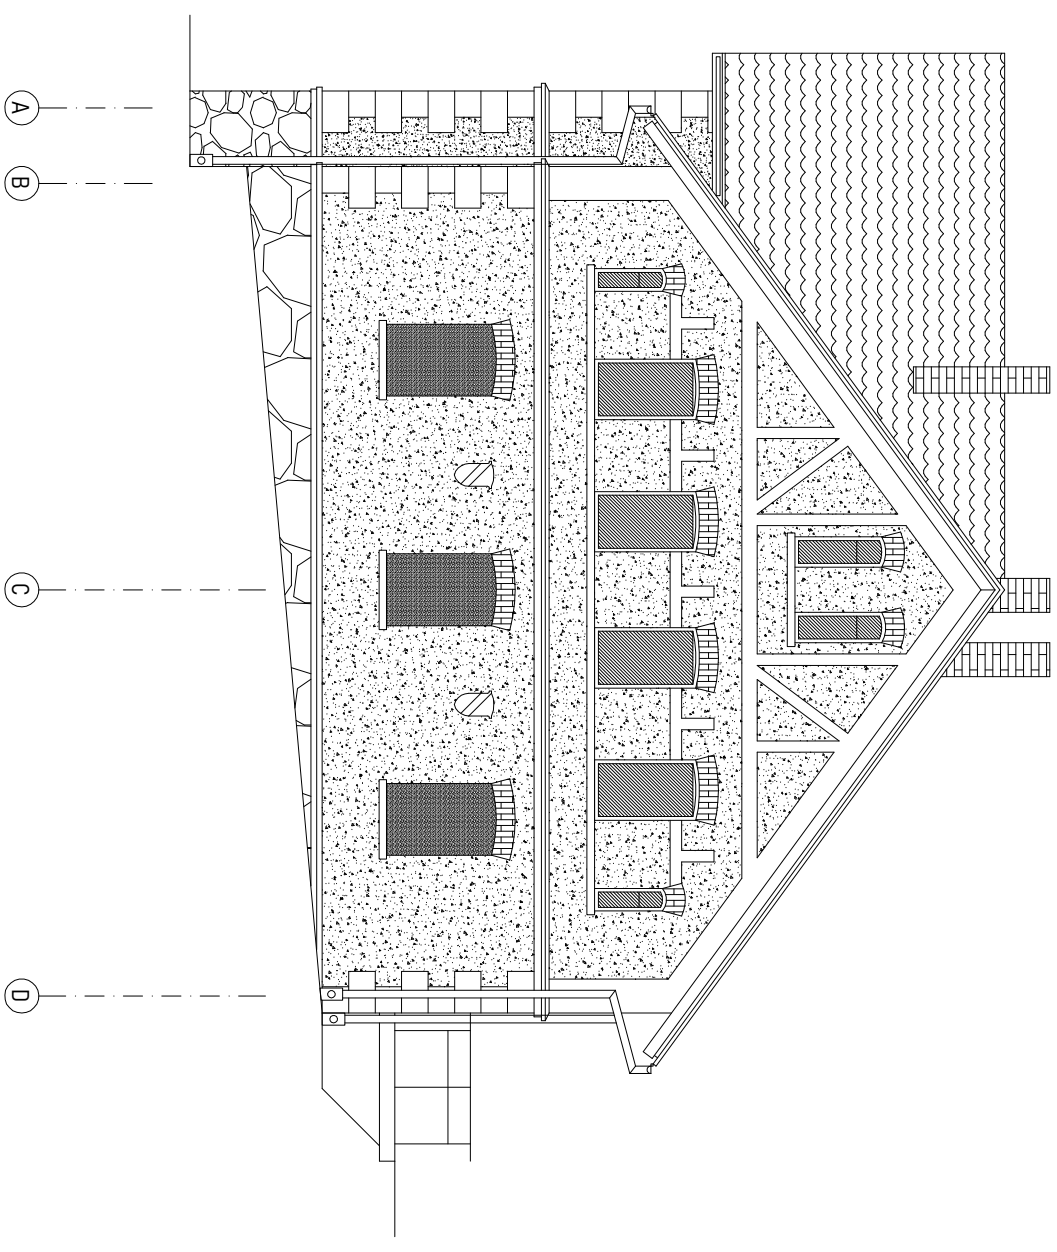



ELEWACJE SZCZYTOWE

inventaryzacja architektoniczna

a3 skala 1:100

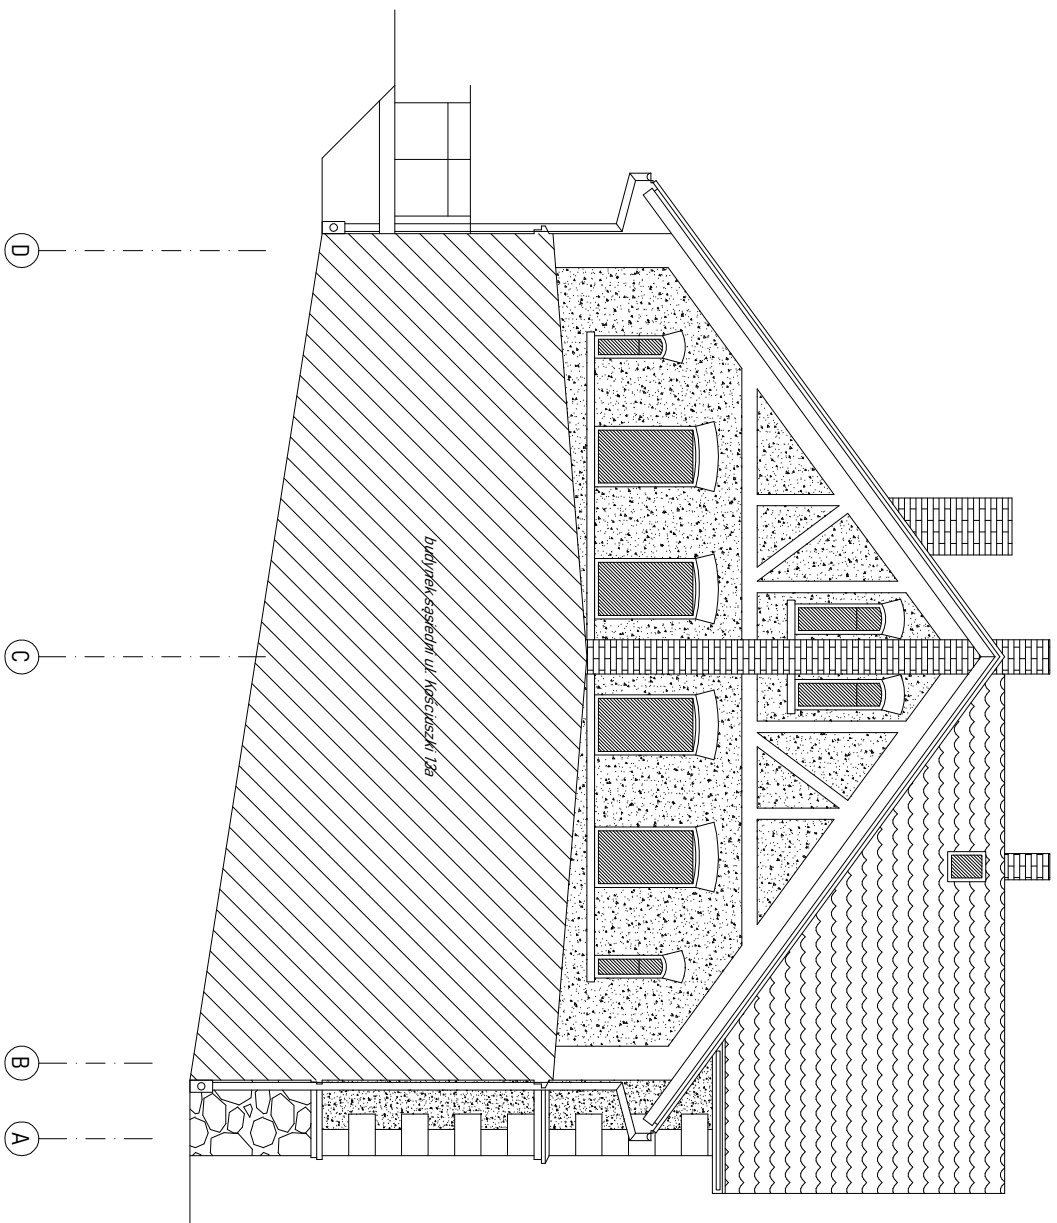

<p>UWAGA: NINIEJSZE OPACZKOWANIE JEST PROJEKTEM BUDOWLANYM, NIE OBEJMUJE ROZWIĄZAŃ WŁASNYCH DLA PROJEKTU WYKONAWCZEGO, ZOBOWIĄDUJE SIĘ WYKONAĆ DO WERYFIKACJI DANYCH PRZED W TRAKCIE BUDOWY. RYSUNKI ROZPACZKOWAĆ ŁĄCZNIE Z PROJEKTEM BRANŻOWYM.</p>	
<p>Inwestycja:</p> <p>TERMO-MODERNIZACJA BUDYNKU MIESZKALNEGO</p> <p>ul. Kościuszk. 13, 57-450 Ludwikowice Kłodzkie, gm. Nowa Ruda</p>	<p>Inwentaryzacja</p> <p>ARCHITEKTONICZNA</p>
<p>Zamawiający:</p> <p>Gmina Nowa Ruda ul. Niepodległości 2, 57-400 Nowa Ruda</p>	<p>Data:</p> <p>12 VIII 2023</p>
<p>Tytuł rysunku:</p> <p>ELEWACJE SZCZYTOWE</p>	<p>Numer rysunku:</p> <p>IA07</p>
<p>Projektant:</p> <p>inż. JACEK BRZODOWSKI</p>	<p>Podpis:</p>
<p>Asystent:</p> <p>mgr inż. PAWEŁ JAWOREK</p>	<p>Podpis:</p>
<p>Podziałka linowa</p> 	<p>Skala:</p> <p>1:100</p>