


ELEWACJA TYLNA

inwentaryzacja architektoniczna

a3 skala 1:100

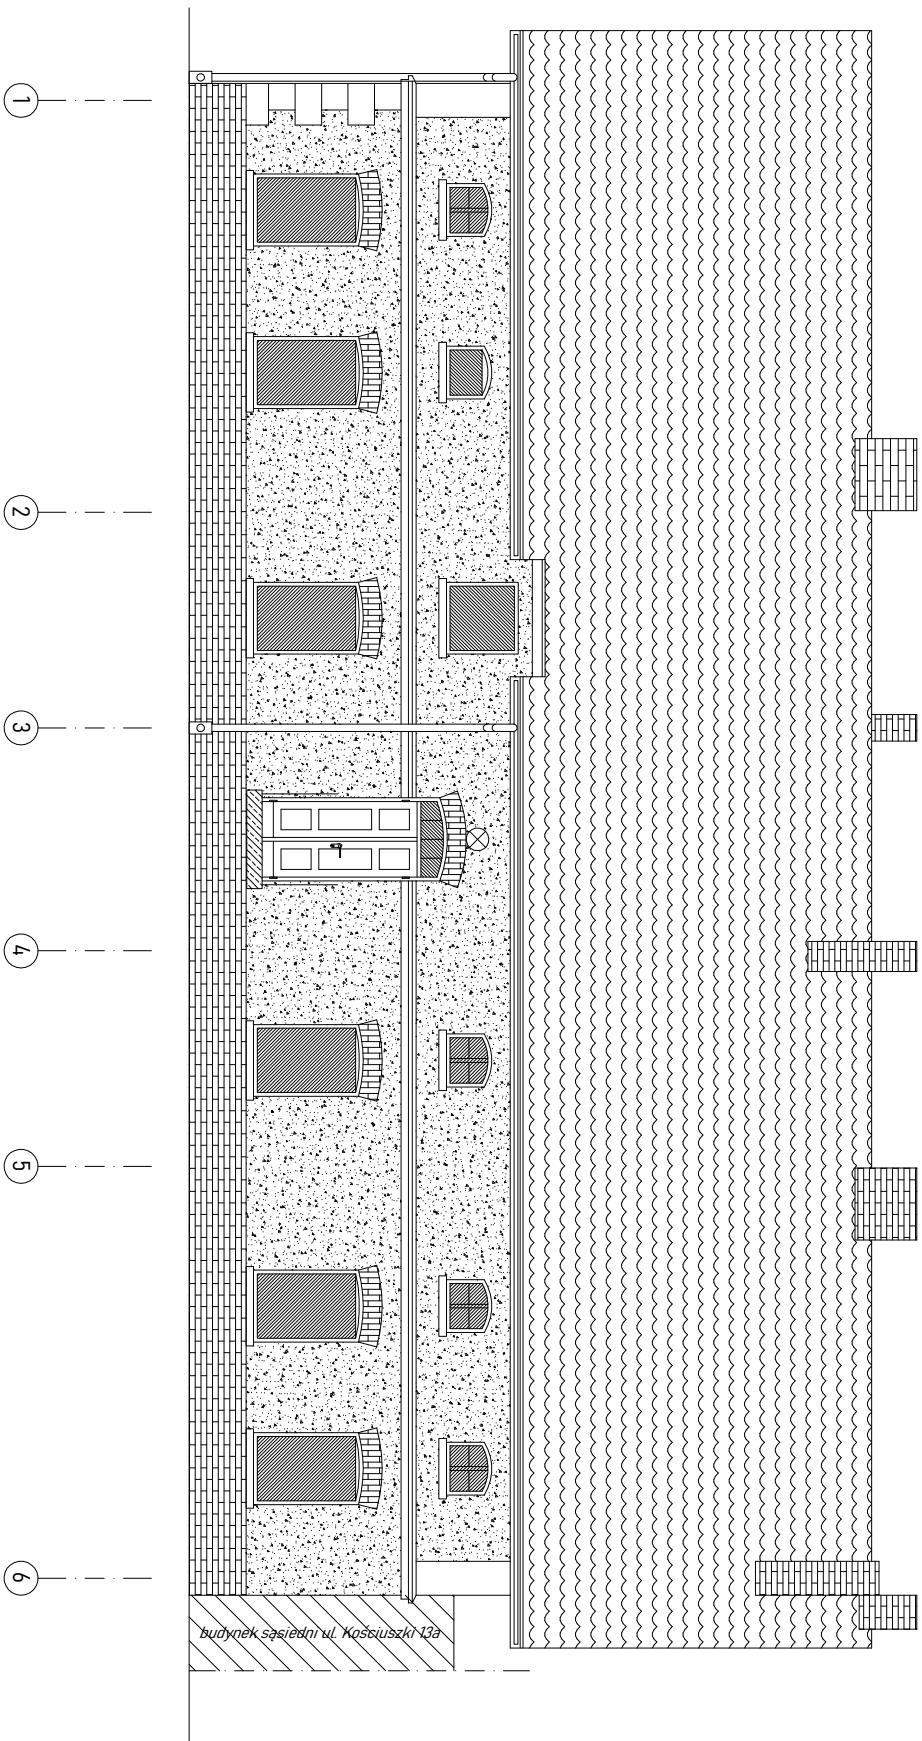

**UWAGA!** Niniejsze opracowanie jest projektem budowlanym i nie obejmuje rozwiązań w zakresie wykonania robót budowlanych. Wykonanie robót budowlanych musi być poprzedzone uzyskaniem pozwolenia na budowę. Niniejsze opracowanie jest dokumentacją projektową i nie może być używane do celów innych niż określone w projekcie.

Inwestycja: **TERMOMODERNIZACJA**

**BUDYNKU MIESZKALNEGO**

**ul. Kościuszki 13,**

**57-450 Ludwikowice Kłodzkie, gm. Nowa Ruda**

**INWENTARYZACJA**

**ARCHITEKTONICZNA**

Zamawiający: **Gmina Nowa Ruda**

ul. Niepodległości 2, 57-400 Nowa Ruda

Data: **12 VIII 2023**

Tytuł rysunku: **ELEWACJA TYLNA**

Numer rysunku: **IA08**

Projektant: **inż. JACEK BRZDOWSKI**

Podpis:

Asystent: **mgr inż. PAWEŁ JAWOREK**

Podpis:

Skala: **1:100**

Przebiegła linowa: **0 1 2 4**

PRAWA AUTORSKIE ZASTRZEŻONE. KOPIOWANIE DOKUMENTACJI BEZ PISEMNEJ ZGODY AUTORÓW ZABRONIONE