


zadaszenie nad stalową klatka schodową
oparte na konstrukcji stalowej
przymocować do ściany i uszczelnić

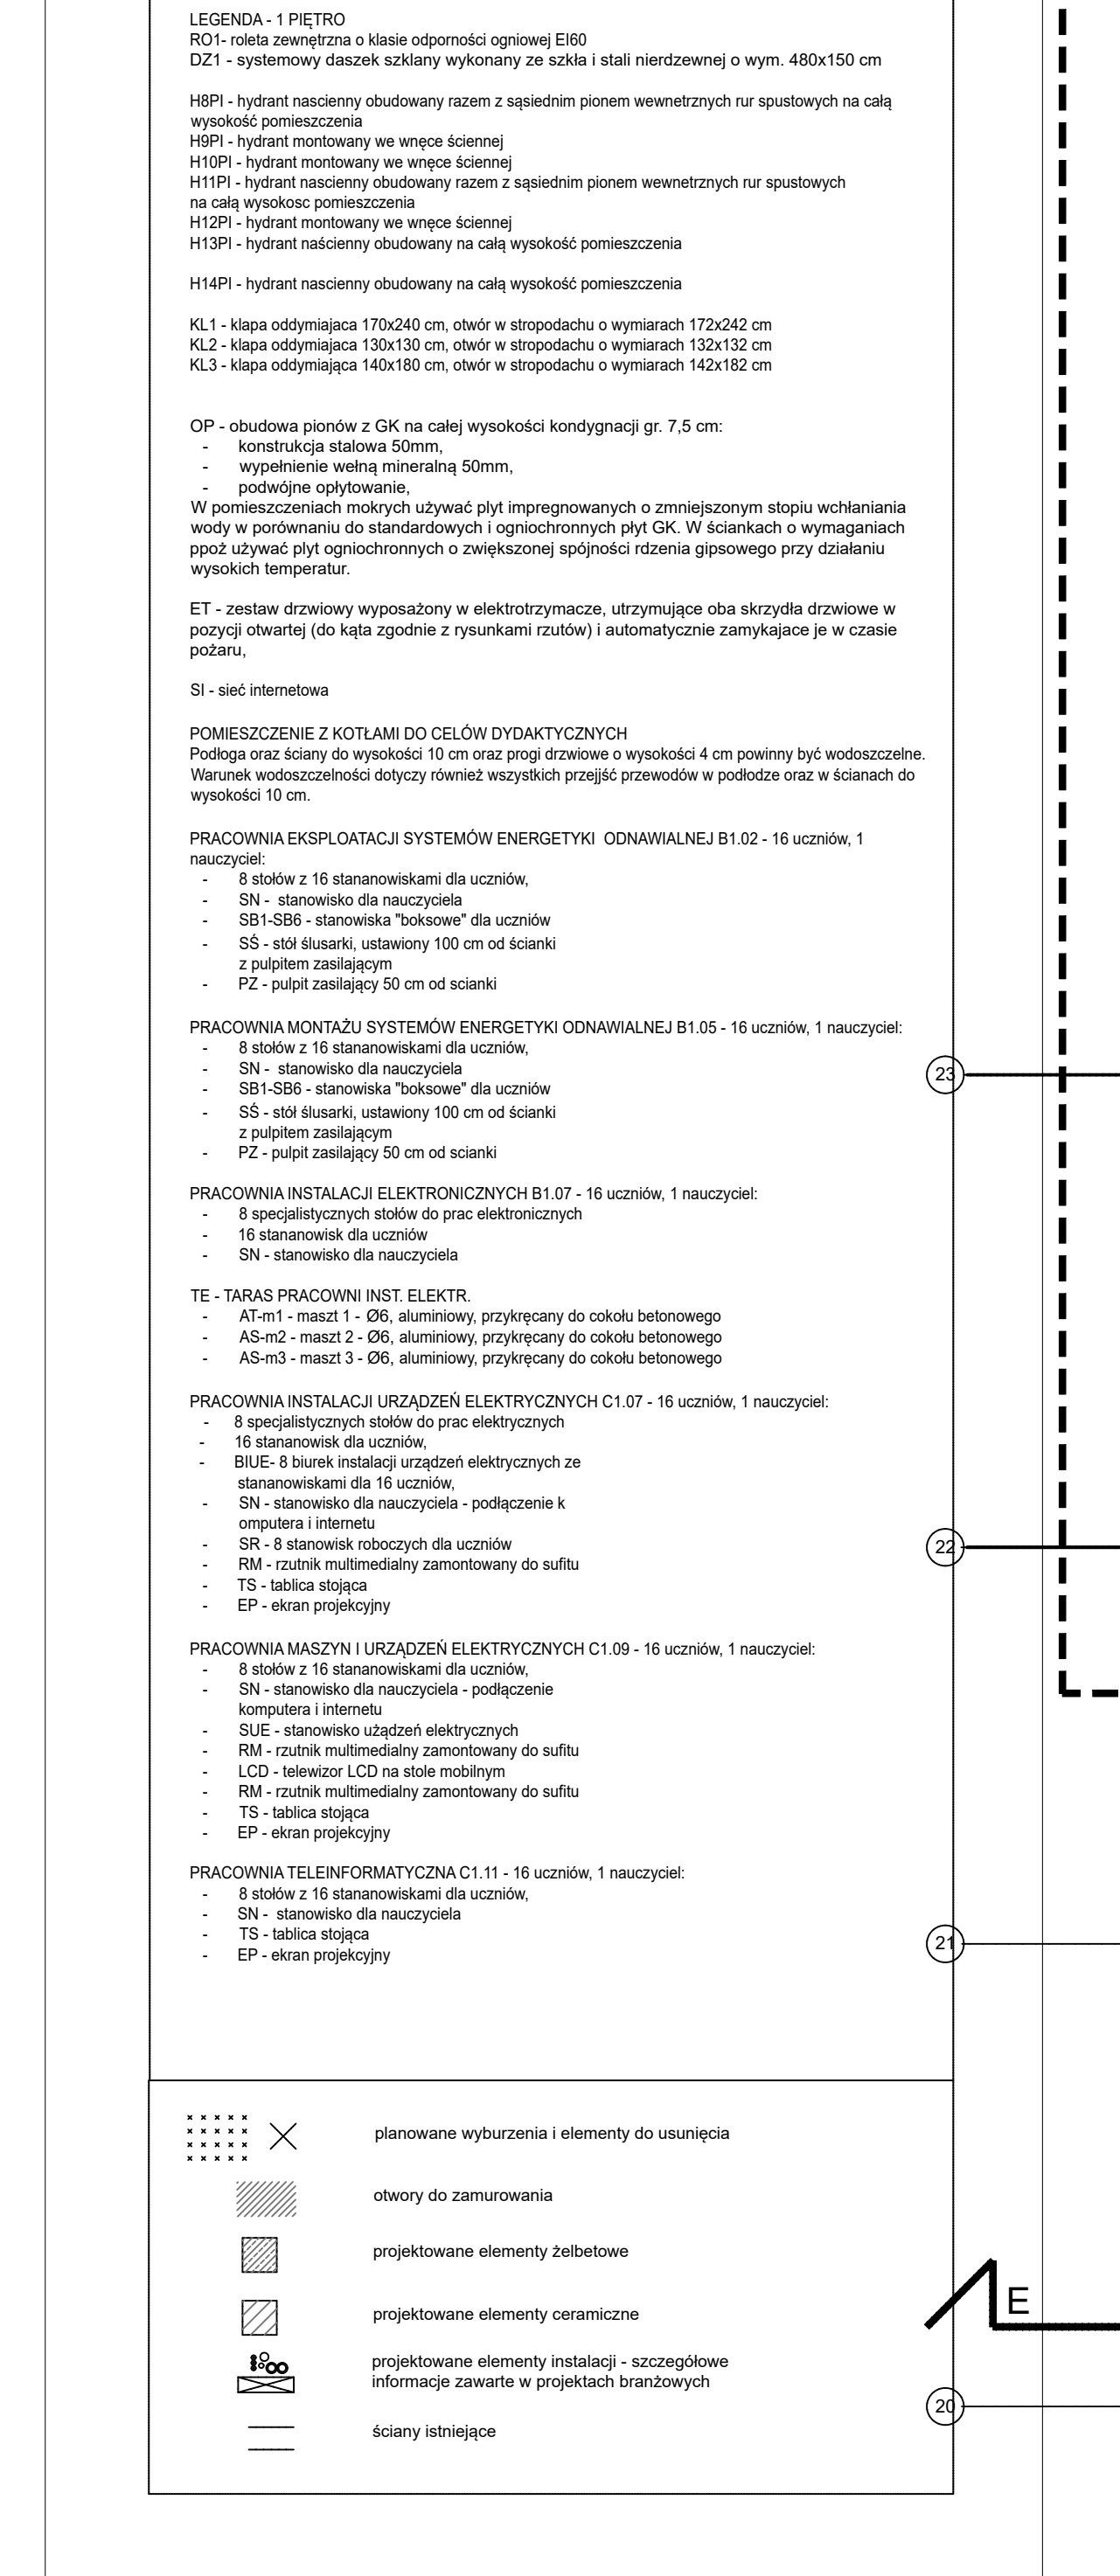

SKALA: 1:100	NR RYSUNKU: 09	DATA: 12.2023
--------------	----------------	---------------

SKALA: 1:100	NR RYSUNKU: 09	DATA: 12.2023
--------------	----------------	---------------
