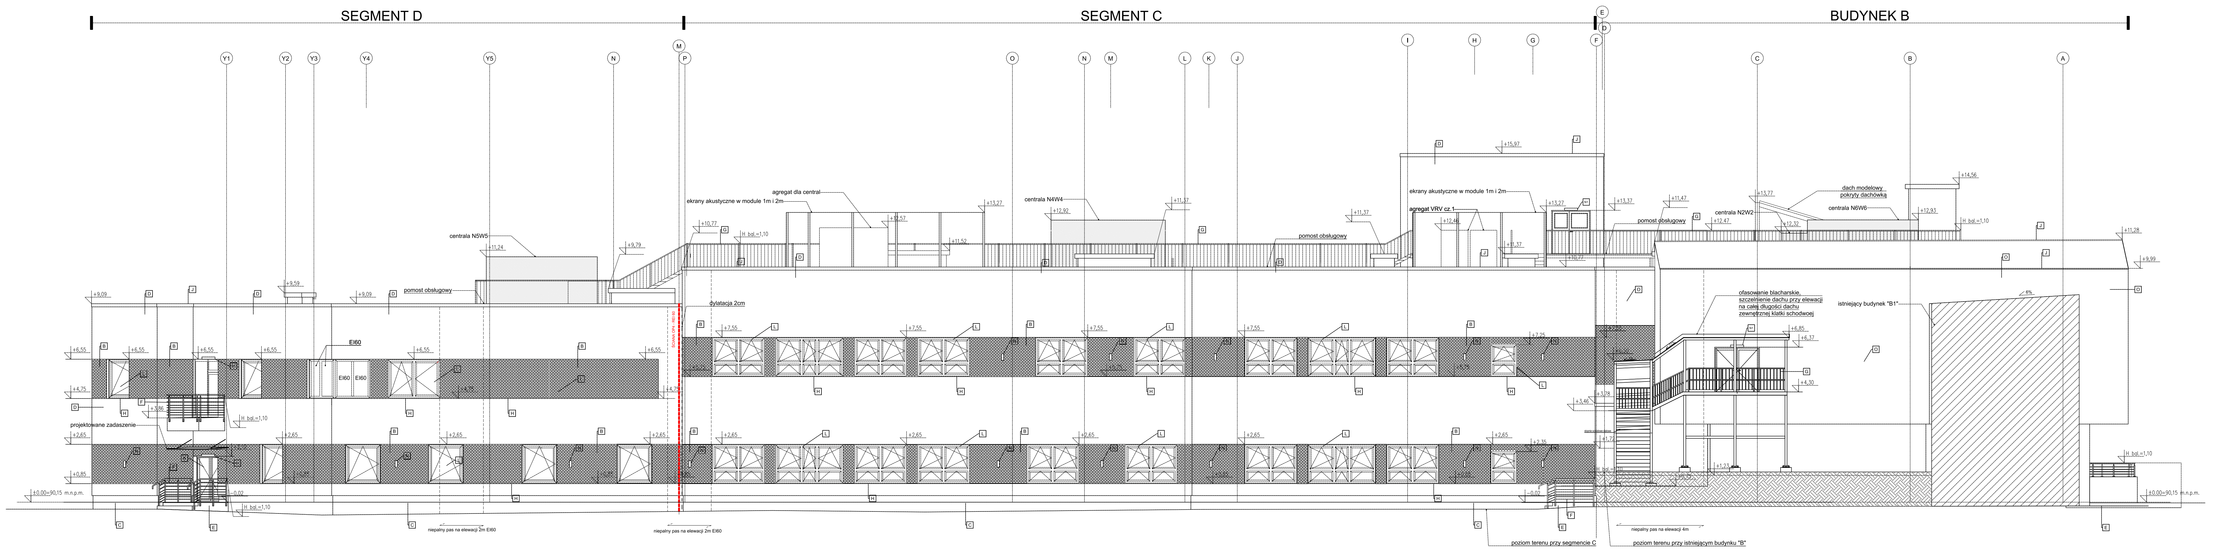

ELEWACJA ZACHODNIA

ETAP	ETAP I - SZKOŁA
TEMAT	Przebudowa budynku B i rozbudowa o nowe skrzydło szkoły- Segmenty A, B, C z pracowniami zawodowymi dla Zespołu Szkół im. Prezydenta Mościckiego w Zielonce przy ul. Inżynierskiej 1 wraz ze zmianą sposobu użytkowania auli istniejącego budynku B na sale dydaktyczne z budową Poradni Psychologiczno - Pedagogicznej - Segment nr D oraz budową schronu kategorii S-2 w ramach zadania pn.: „Rozbudowa Zespołu Szkół w Zielonce"
ADRES INWESTYCJI	dz. nr 50/17, 05-220 Zielonka , ul. Inżynierska 1, obręb 4-90-05, identyfikator działki 143404_1.0013.50/17
INWESTOR	Powiat Wołomiński ul. Prądzyńskiego 3, 05-200 Wołomin
JEDNOSTKA PROJEKTOWA	INSTAL-TECH Marcin Marzec NIP: 864-182-66-20 ul. Nowohucka 92a, 30-728 Kraków www.marzec-budownictwo.pl MARZEC BUDOWNICTWO
BRANŻA	ARCHITEKTURA
FAZA	PROGRAM FUNKCJONALNO - UŻYTKOWY
PROJEKTANT	mgr inż. arch. Marek Golonka upr. bud. w specjalności architektonicznej do projektowania bez ograniczeń nr 128-Km/74
PROJEKTANT	mgr inż. arch. Wojciech Ruchała upr. bud. w specjalności architektonicznej do projektowania bez ograniczeń. nr MPOIA/028/2014
TYTUŁ RYSUNKU	ELEWACJA ZACHODNIA
SKALA: 1:100	NR RYSUNKU: 14 — DATA: 12.2025. r.