


SCHEMAT ROZMIESZCZENIA OPRAW OŚWIETLENIOWYCH

RZUT BUDYNKU DO INWENTARYZACJI SCHEMATYCZNEJ

Kompl. 6034 bud. nr 130

Skala 1:200

I Piętro

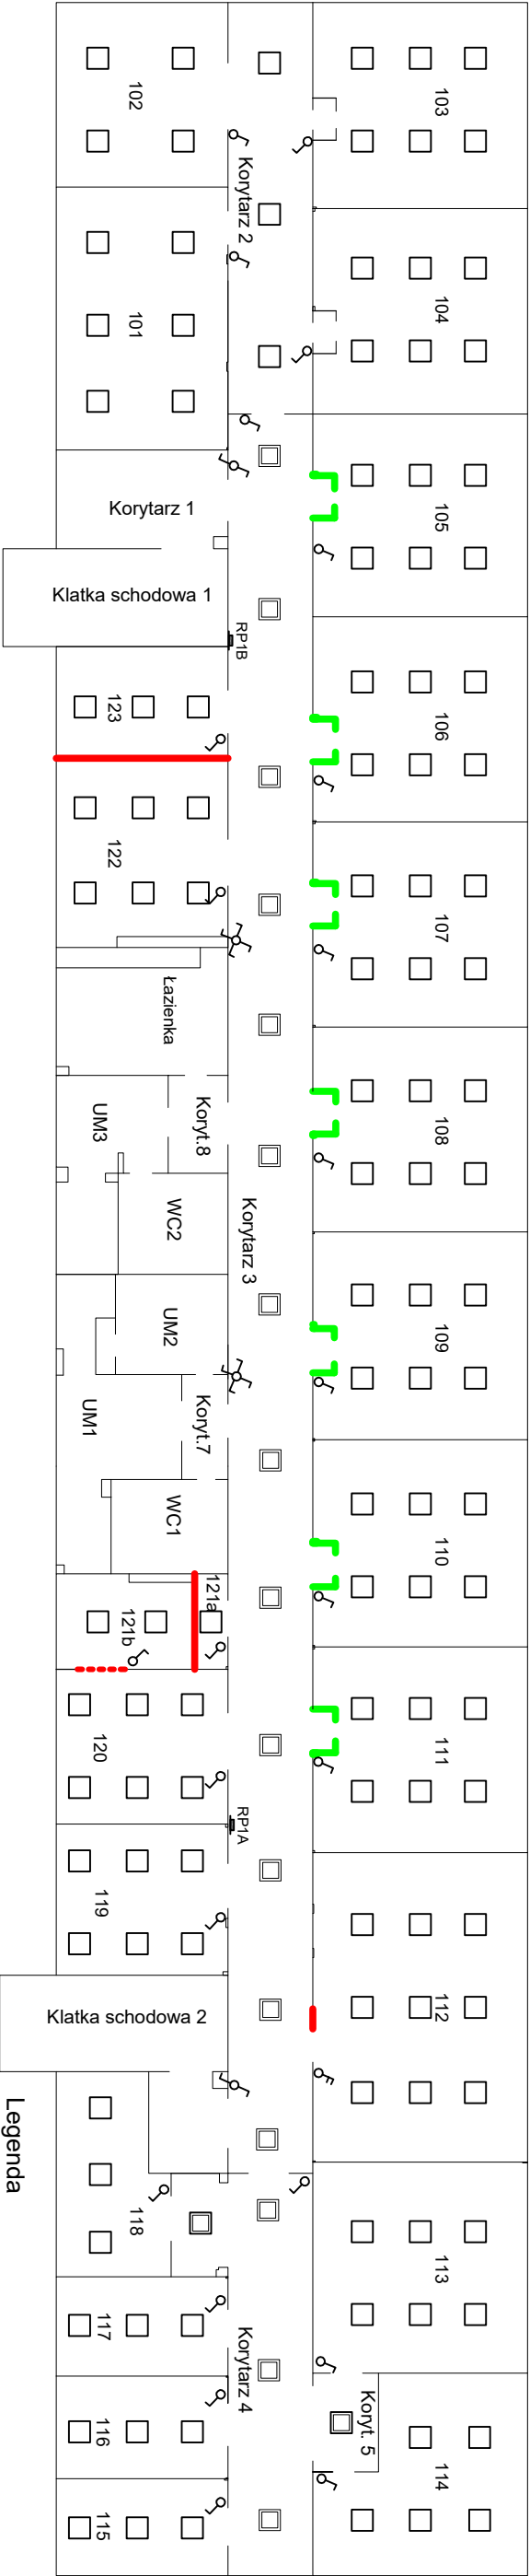

- Legenda
- Oprawa 60x60 do sufitów podwieszanych
- Oprawa 60x60 NT w ramce nastropowej
- Wyłącznik jednobiegunowy
- Wyłącznik dwubiegunowy
- Wyłącznik krzyżowybistabilny
- Wyłącznik schodowy bistabilny
- RP1A RP1A - rozdzielnia piętrowa