


ZAKRES ROBÓT BUDOWLANYCH

RZUT BUDYNKU DO INWENTARYZACJI SCHEMATYCZNEJ

Kompl. 6034 bud. nr 130

Skala 1:200

I Piętro

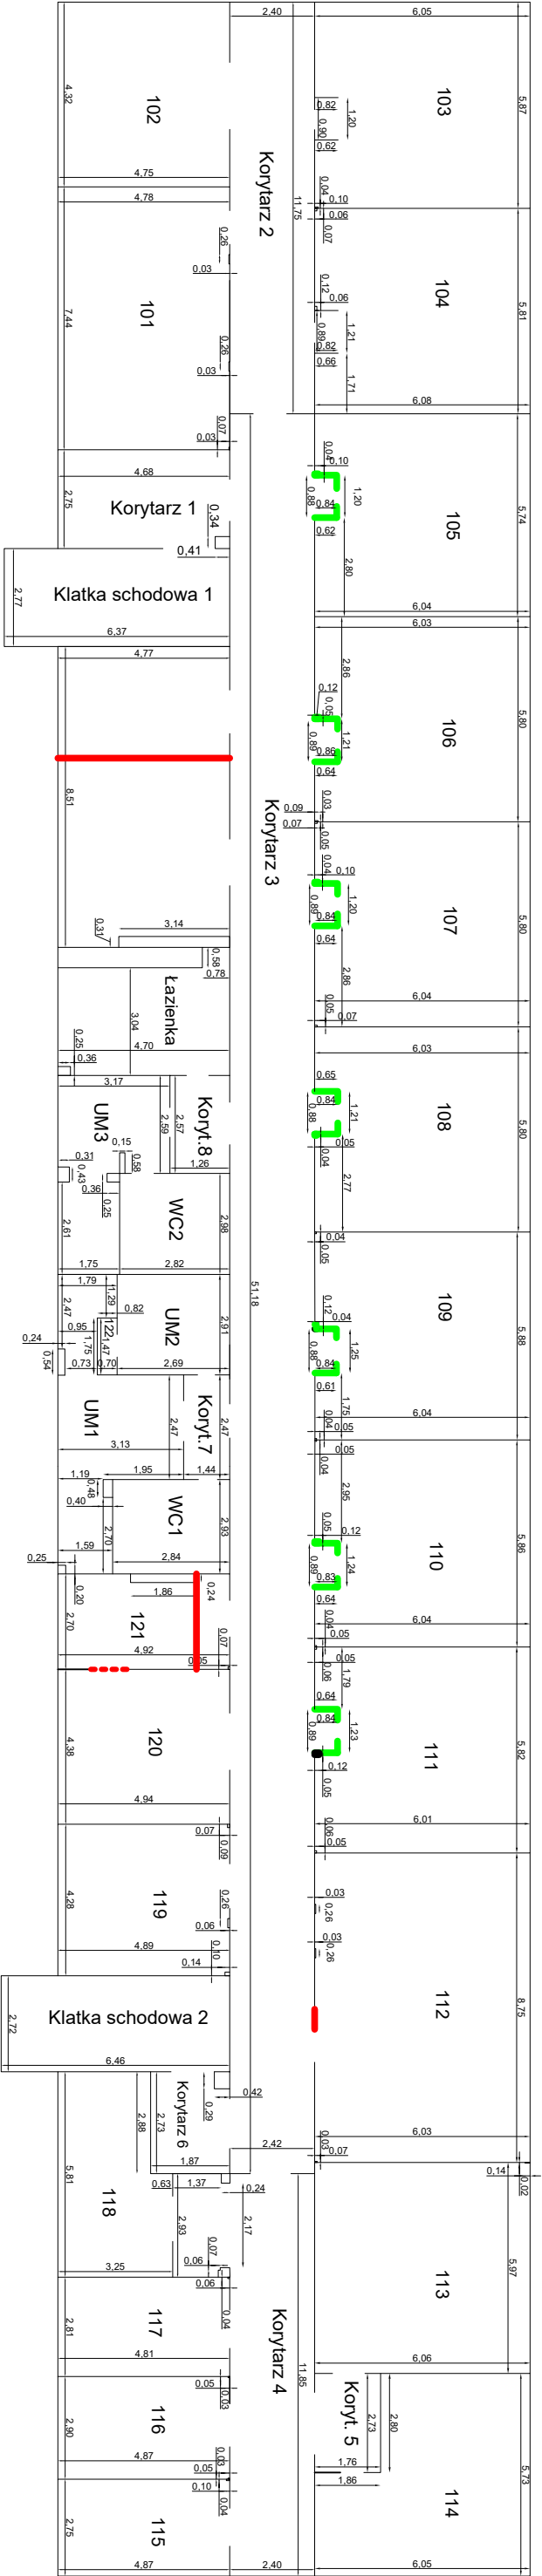

- Legenda
- Ściany do wyburzenia
- Ściany do postawienia
- Drzwi do wstawienia