


PODZIAŁ ROBÓT W RAMACH REMONTU

RZUT BUDYNKU DO INWENTARYZACJI SCHEMATYCZNEJ

Kompleks nr 6034 budynek nr 130

III PIĘTRO

Skala 1:200

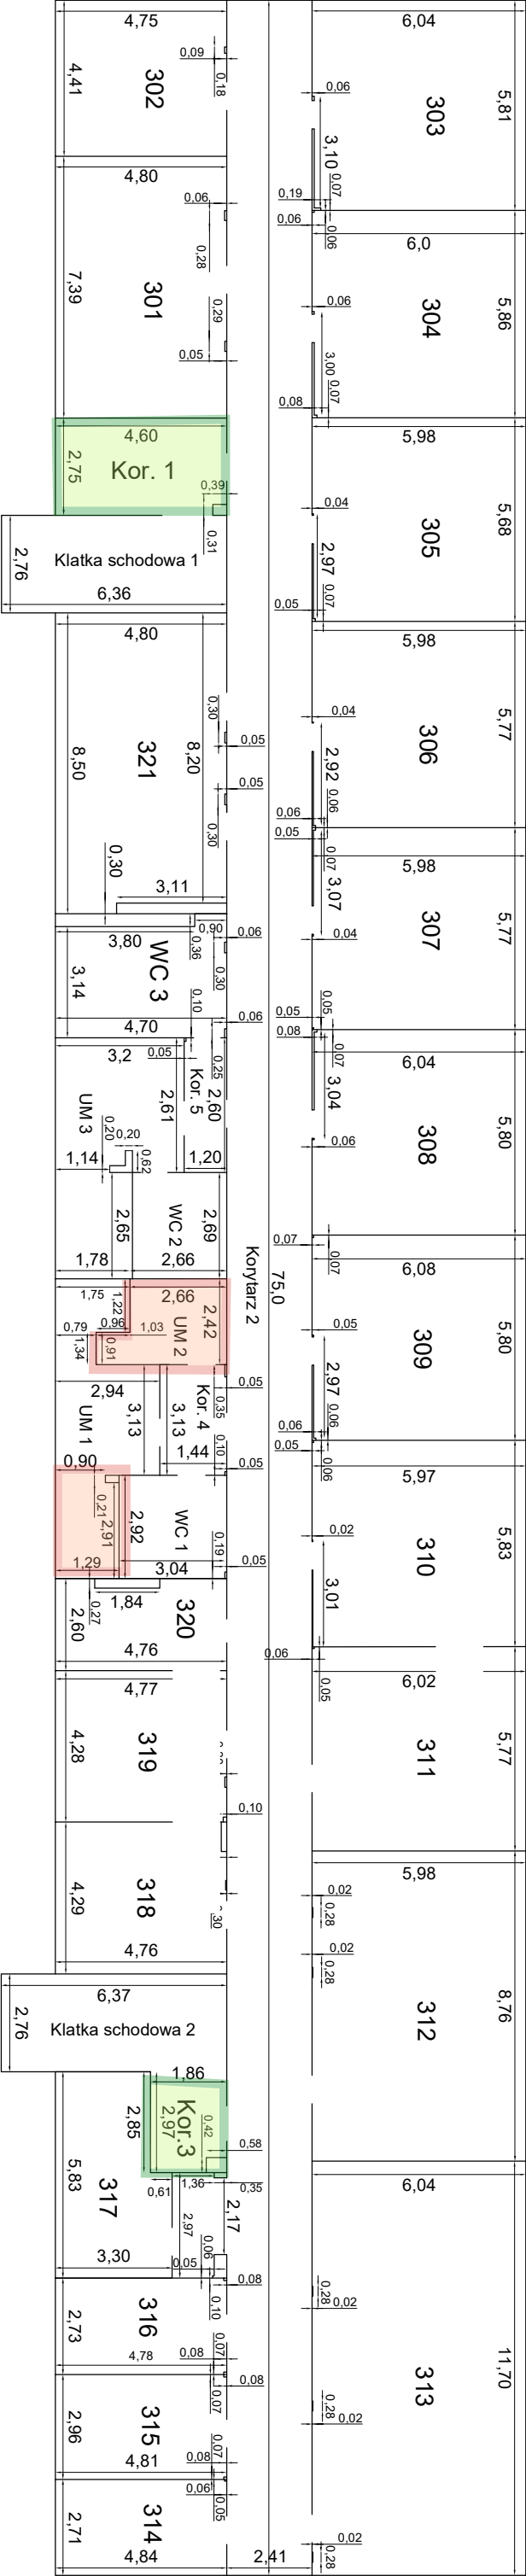

W tym:

- 1. powierzchnia pomieszczeń o wysokości poniżej 1,40 m - pomieszczeniach - o powierzchni - m²
- 2. powierzchnia pomieszczeń o wysokości wyżej niż 1,40 m, a niżej niż 2,20 m - w pomieszczeniach -, o powierzchni - m²
- 3. powierzchnia pomieszczeń o wysokości powyżej 2,20 m² - w pomieszczeniach wszystkich, o powierzchni 955,89 m²

ZESTAWIENIE POWIERZCHNI					
Nr pom.	Pow. użytk. koryt., wc	Nr pom.	Pow. użytk. koryt., wc	Nr pom.	Pow. użytk. koryt., wc
301	35,47	313	70,66	um 3	13,23
302	20,94	314	13,11	wc 2	7,15
303	34,91	315	14,23	wc 3	15,09
304	34,98	316	13,04	Kor. 1	12,53
305	33,84	317	17,50	Kor. 2	185,53
306	34,39	318	20,30	Kor. 3	5,28
307	34,38	319	20,41	Kor. 4	4,50
308	34,85	320	11,88	Kor. 5	3,12
309	35,12	321	39,87	Kl.sch.1	17,55
310	34,80	wc 1	8,87	Kl.sch.2	17,58
311	34,73	um 1	16,31	Razem	278,97
312	52,38	um 2	7,36	Ogółem	955,89

Legenda

- Roboty budowlane cz. zasadnicza
- Roboty budowlane prawa opcji

Wyk.K. Ziętek
Dnia: 11.12.2023r.