


PRZEKRÓJ POPRZECZNY TYPOWY PRZEZ JEZDNIĘ

SKALA 1:50

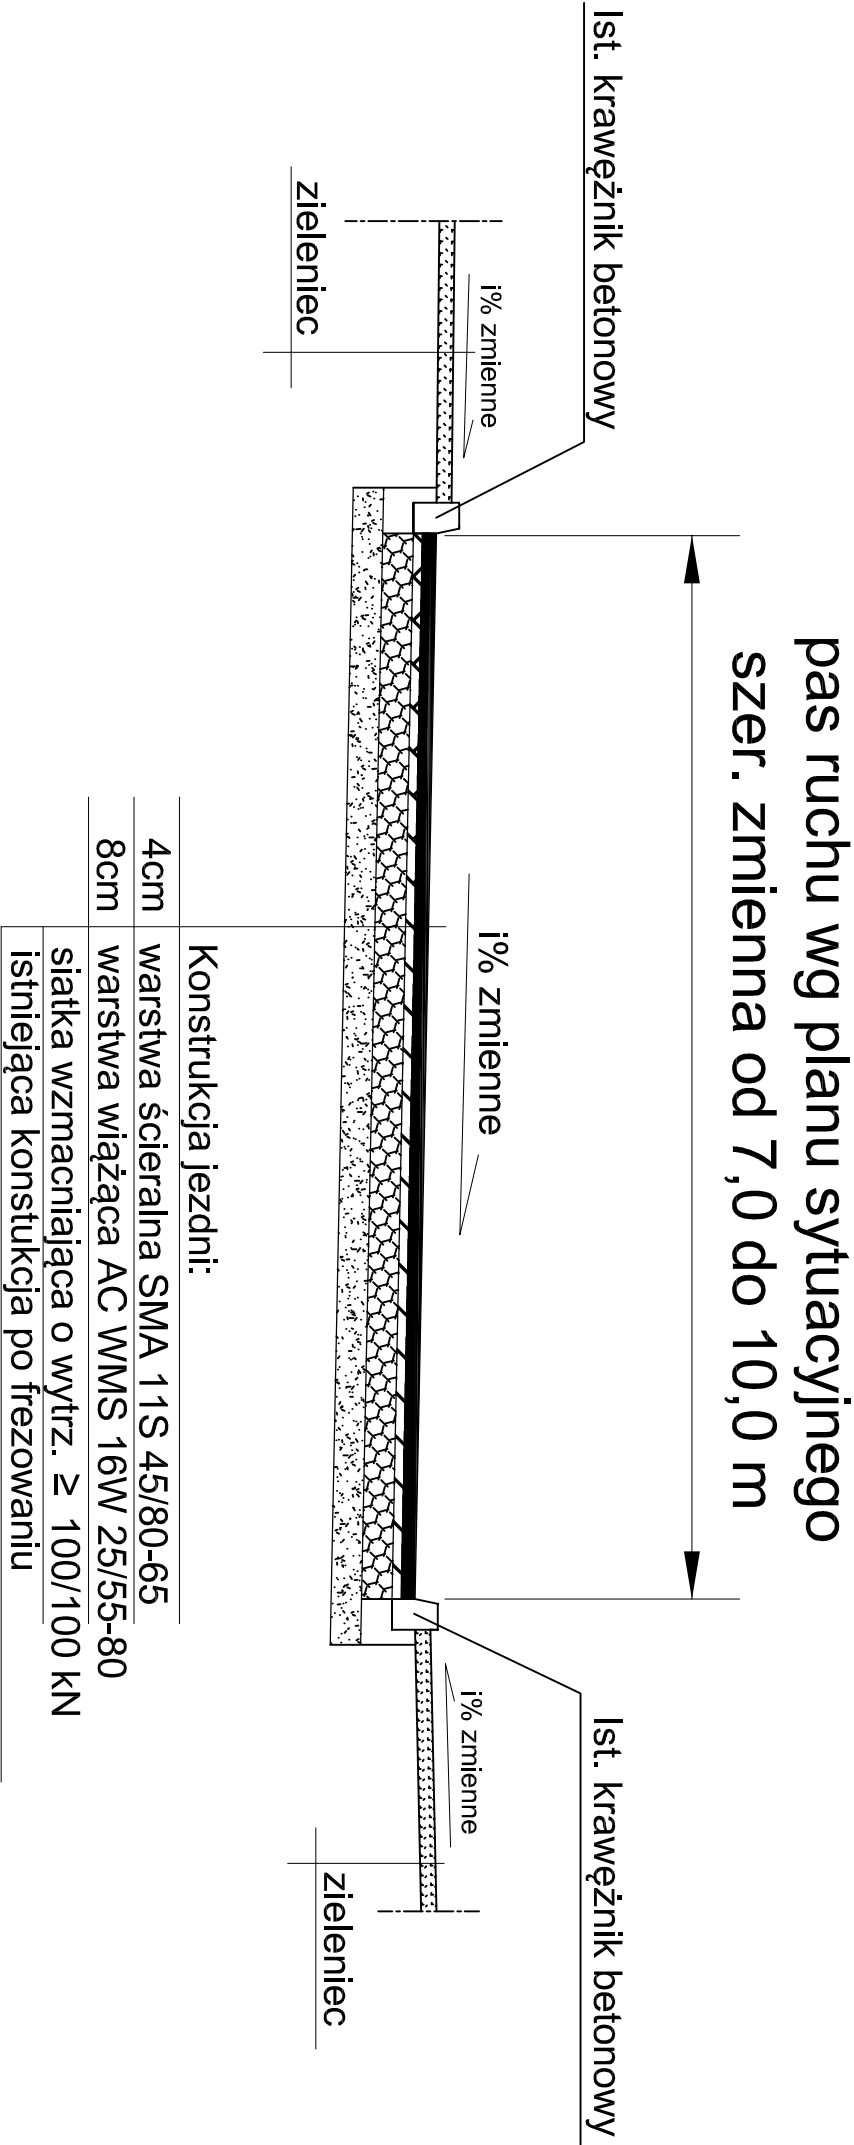

INWESTOR Miejski Zarząd Dróg w Kielcach ul. Prendowskiej 7, 25-395 Kielce		SKALA 1:50
TYTUŁ RYS. Przekroje poprzeczne	ZADANIE: Przebudowa ul Jagiellońskiej w Kielcach na odcinku od km 0+000 do km 0+673	RYS. 3