PROFIL PODŁUŻNY

SKALA 1:50/500

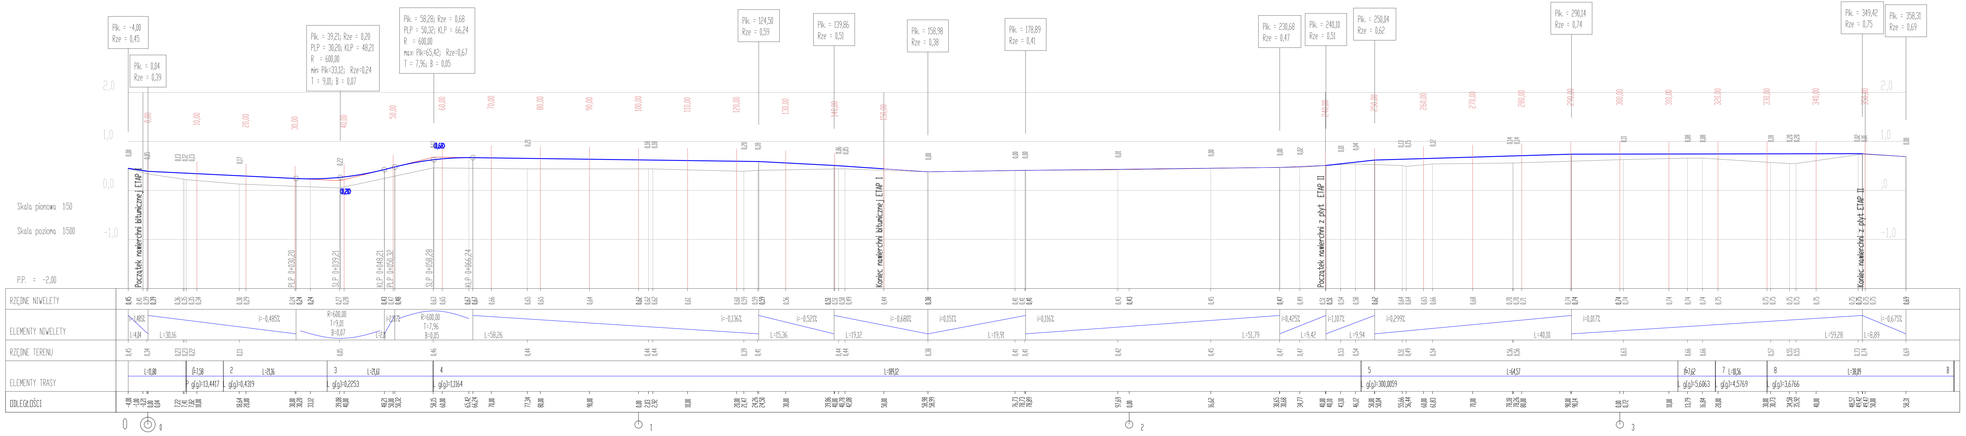

Nazwa projektu	**PROJEKT TECHNICZNY - WYKONAWCZY** REMONT NAWIERZCHNI BITUMICZNEJ ODCINKA DROGI GMINNEJ W MIEJSCOWOŚCI CIEPLICE (DZ. NR 172) ORAZ NOWE BATOROWO (DZ. NR 61)
Adres obiektu	województwo: warmińsko - mazurskie, powiat: elbląski, gmina Elbląg obręb: Cieplice dz. nr 172 obręb: Batorowo dz. nr 61
Branża DR	PT
Data opracowania	04.2026
Inwestor	Gmina Elbląg ul. Browarna 85
Skala	1:50/500
Tytuł opracowania	**PROFIL PODŁUŻNY**
Rys nr	**3**

OIB WOJTANOWSKI
OBSŁUGA INWESTYCJI BUDOWLANYCH
Tomasz Wojtanowski
82-300 Elbląg ul. Ogólna 1M3

Zespół projektowy	imię i nazwisko	uprawnienia	podpis
Opracował	mgr inż. Tomasz Wojtanowski		
Projektował DR	mgr inż. Małgorzata Michalik-Żianowska	1971/EL/94	