



PRZEKROJE POPRZECZNE

SKALA 1:200/200


Pik = 0+240,00
Skala 1:200/200
P.P. = -1,00

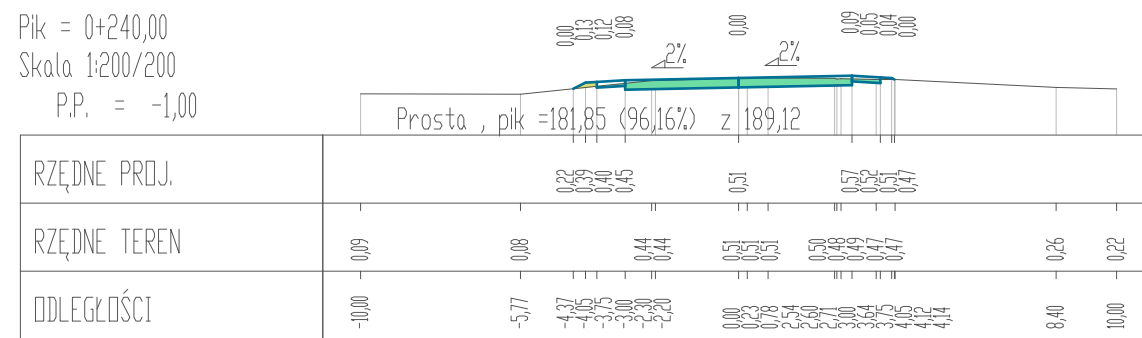


Pik = 0+250,00
Skala 1:200/200
P.P. = -1,00

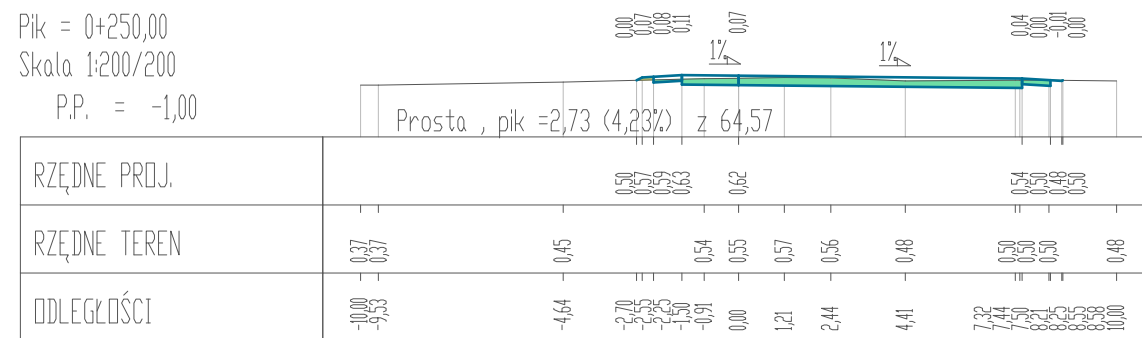


Pik = 0+260,00
Skala 1:200/200
P.P. = -1,00

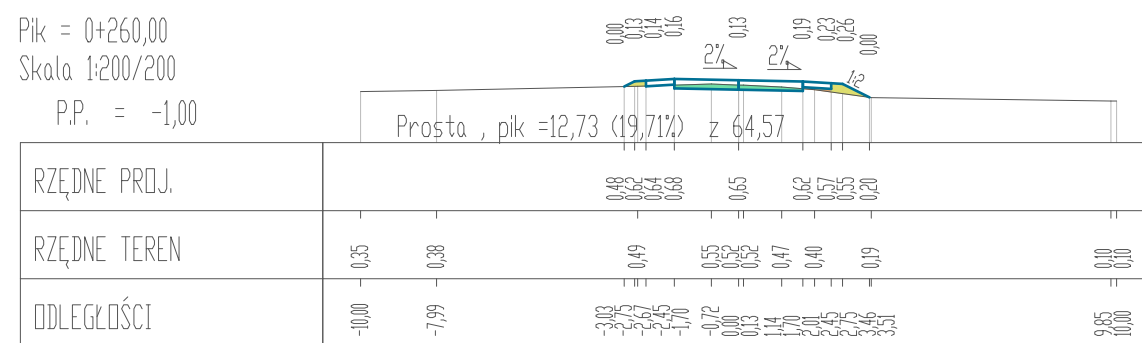


Pik = 0+270,00
Skala 1:200/200

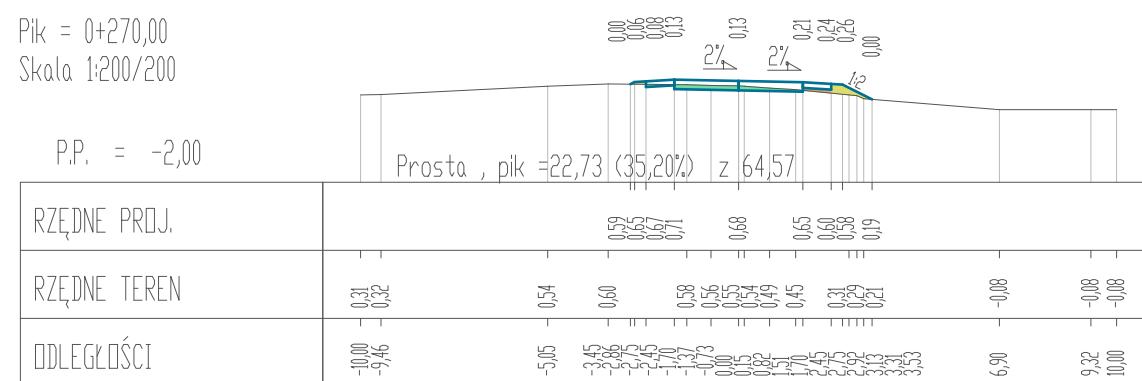


Pik = 0+280,00
Skala 1:200/200

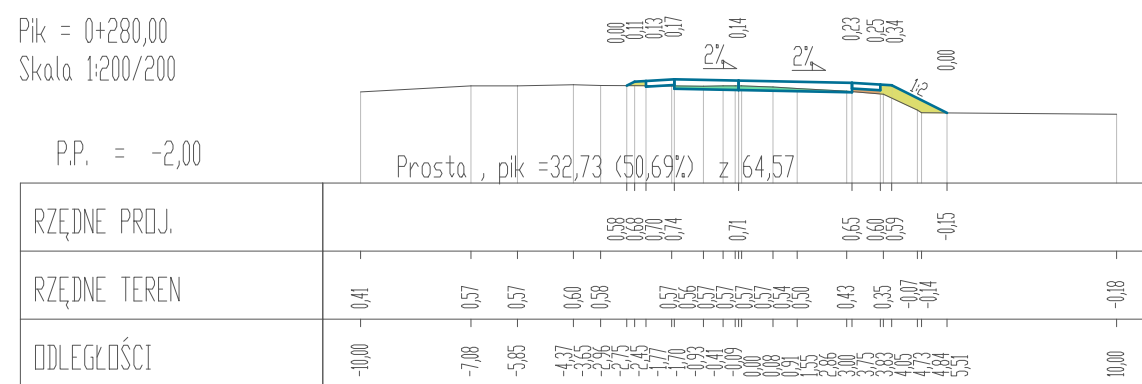


Pik = 0+290,00
Skala 1:200/200

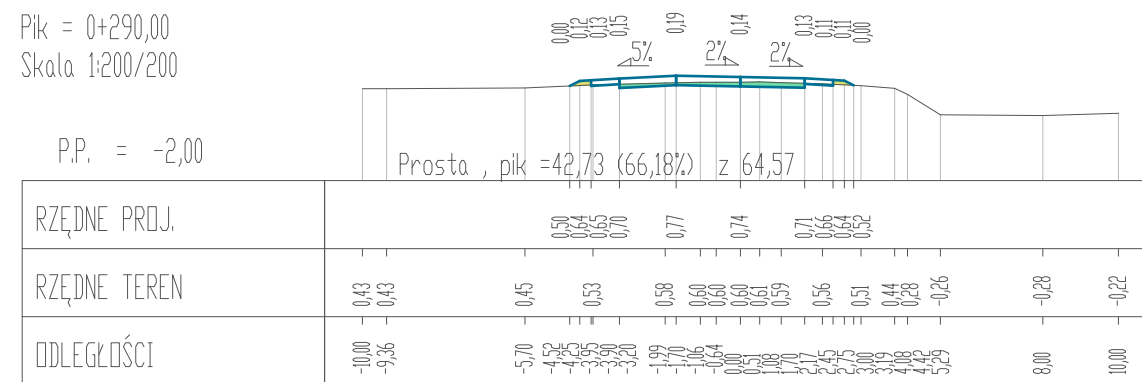


Pik = 0+300,00
Skala 1:200/200

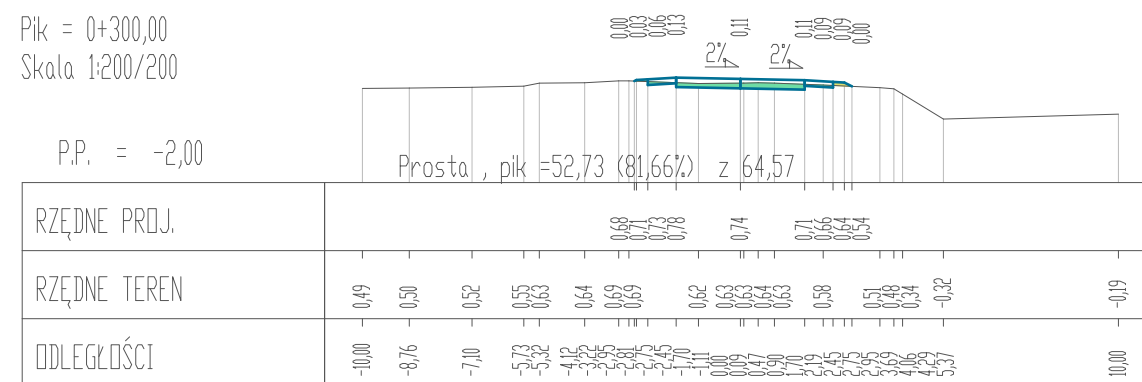


Pik = 0+310,00
Skala 1:200/200

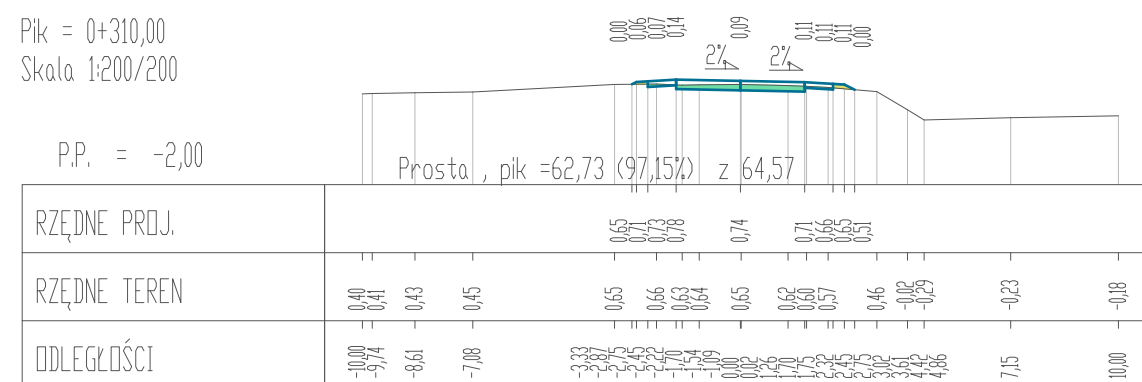


Pik = 0+320,00
Skala 1:200/200

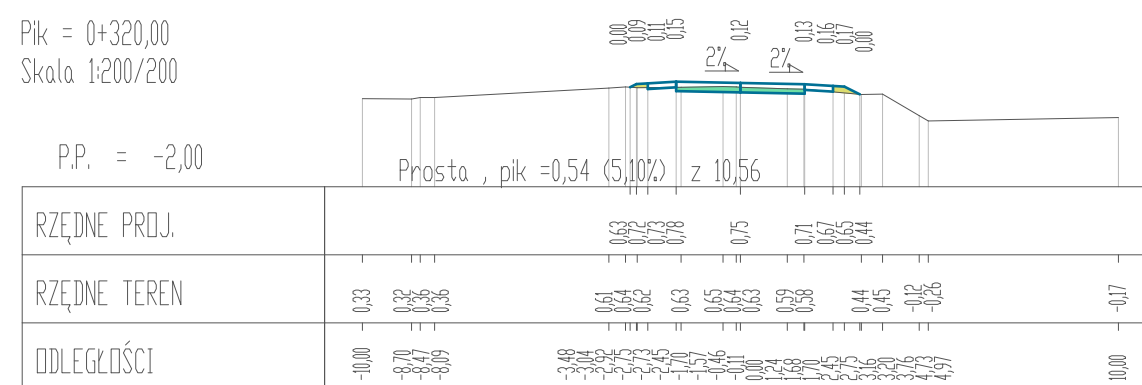


Pik = 0+330,00
Skala 1:200/200

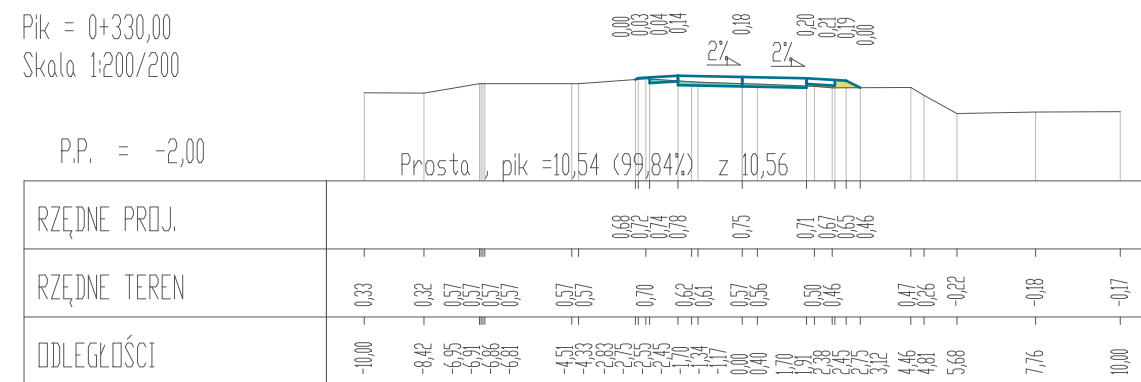

Pik = 0+340,00
Skala 1:200/200

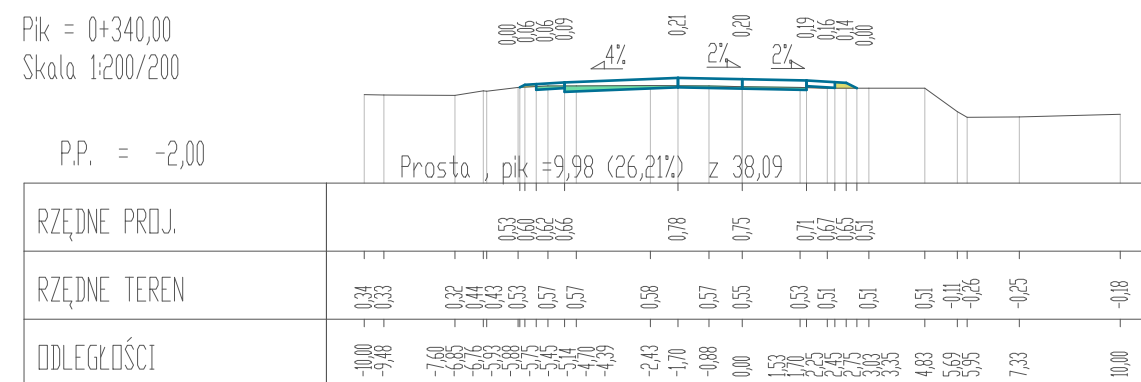

Pik = 0+350,00
Skala 1:200/200

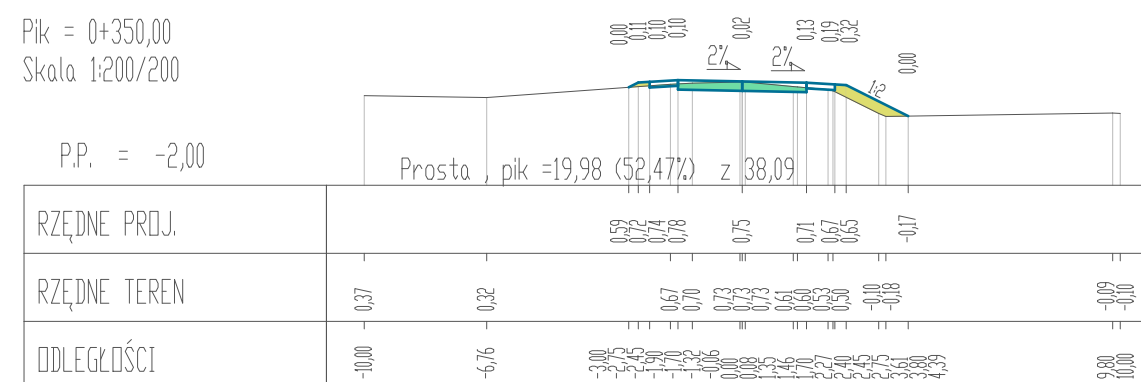

		OBŚŁUGA INWESTYCJI BUDOWLANYCH Tomasz Wojtanowski 82-300 Elbląg ul. Ogólna 1M/3	
PROJEKT TECHNICZNY - WYKONAWCZY REMONT NAWIERZCHNI BITUMICZNEJ ODCINKA DROGI GMINNEJ W MIEJSCOWOŚCI CIEPLICE (DZ. NR 172) ORAZ NOWE BATOROWO (DZ. NR 61)			
Nazwa projektu			
Adres obiektu	województwo: warmińskie - mazurskie, powiat: elbląski, gmina Elbląg obręb: Cieplice dz. nr 172 obręb: Batorowo dz. nr 61		Branża DR P.T. Data oprac. 04.2026
Inwestor	Gmina Elbląg ul. Browarna 85		Skala: 1:200/200
Tytuł opracowania	PRZEKROJE POPRZECZNE		Rys nr : <div style="font-size: 2em; font-weight: bold; text-align: center;">5</div>
Zespół projektowy	imię i nazwisko	uprawnienia	podpis
Opracował	mgr inż. Tomasz Wojtanowski		
Projektował DR	mgr inż. Małgorzata Michalik-Danowska	1971/EL/94	