

PRZEKROJE KONSTRUKCYJNE


SKALA 1:50

ETAP I

PRZEKRÓJ TYPOWY

NAWIERZCHNIA BITUMICZNA

skala 1:50

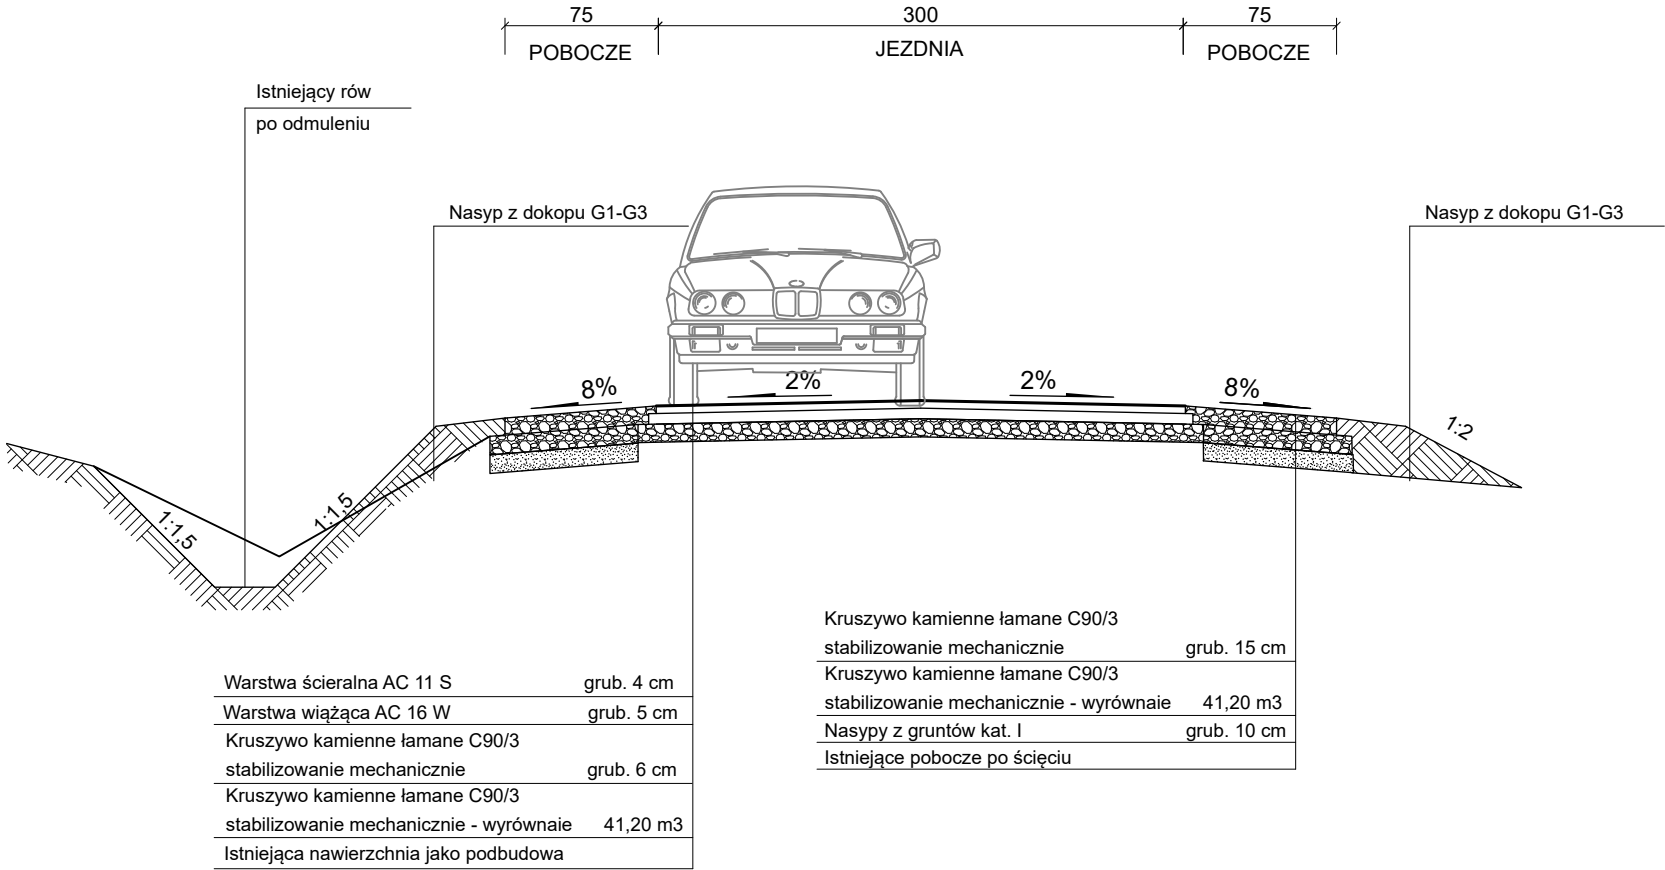

<div><div>OIB</div><div>WOJTANOWSKI</div></div> <div>OBSŁUGA INWESTYCJI BUDOWLANYCH</div> <div>Tomasz Wojtanowski</div> <div>82-300 Elbląg ul. Ogólna 1M/3</div>			
Nazwa projektu	PROJEKT TECHNICZNY - WYKONAWCZY		
	REMONT NAWIERZCHNI BITUMICZNEJ ODCINKA DROGI GMINNEJ W MIEJSCOWOŚCI CIEPLICE (DZ. NR 172) ORAZ NOWE BATOROWO (DZ. NR 61)		
Adres obiektu	województwo: warmińsko - mazurskie, powiat: elbląski, gmina Elbląg		Branża DR P.T.
	obręb: Cieplice dz. nr 172 obręb: Batorowo dz. nr 61		Data oprac. 04.2026
Inwestor	Gmina Elbląg ul. Browarna 85		Skala: 1:50
Tytuł opracowania	PRZEKROJE KONSTRUKCYJNE		Rys nr : 6
Zespół projektowy	imię i nazwisko	uprawnienia	podpis
Opracował	mgr inż. Tomasz Wojtanowski		
Projektował DR	mgr inż. Małgorzata Michalik-Danowska	1971/EL/94	