


MAPA DO CELÓW PROJEKTOWYCH		
Oznaczenie kancelaryjne zgłoszenia roboty geodezyjnej WG-I.6640.1.8.2026		
Data opracowania mapy		20.02.2026r.
Miejscowość		Zabrze
Jednostka ewidencyjna	identyfikator	247801_1
	nazwa	M. Zabrze
Obręb ewidencyjny	identyfikator	0012
	nazwa	Zabrze
Obiekt		dz. 280/9, 2896/9
Skala mapy		1 : 500
Sekcja mapy zasadniczej		6.130.27.05.4.4
Nazwa układu współrzędnych	prostokątnych płaskich	2000/18
	wysokości normalnych	EVRF 2007
Oznaczenie granic obszaru, który był przedmiotem aktualizacji		
Mapa jest aktualna na dzień 10.02.2026r. w zakresie sytuacji i uzbrojenia terenu na podstawie pomiaru oraz wywiadu branżowego.		
<div><div><div>Nazwa/imię i nazwisko wykonawcy/ oraz podpis osoby reprezentującej wykonawcę</div><div>Imię i nazwisko, nr uprawnień oraz podpis geodety uprawnionego, który opracował mapę</div></div></div>		

Nie wyklucza się istnienia w terenie innych, nie wskazanych na niniejszej mapie, elementów uzbrojenia terenu, które nie były zgłoszone do geodezyjnej inwentaryzacji powykonawczej lub o których brak jest informacji w instytucjach branżowych.

UWAGA: Pomiar uzupełniający nie dotyczy pomiarów granic działek. Granice wniesiono z map ewidencyjnych znajdujących się w zasobie geodezyjnym.

Granice działek przedmiotowych spełniają wymagania dotyczących wyznaczania punktów granicznych.

Jestem świadomy odpowiedzialności karnej za złożenie fałszywych oświadczeń. Oświadczam, że operat techniczny zawierający rezultaty prac geodezyjnych w wyniku których powstał niniejszy dokument uzyskał pozytywny wynik weryfikacji.	
Identyfikator zgłoszenia prac geodezyjnych.	WG-I.6640.1.8.2026
Organ służby geodezyjnej, który otrzymał zgłoszenie.	Prezydent Miasta Zabrze
Wykonawca prac geodezyjnych.	OMIKRON Piotr Kłapacz Osiedle Widokowe 13/14 32-540 Trzebinia NIP 6281716442 REGON 851778114
Nr oraz data sporządzenia dokumentu zawierającego wynik pozytywnej weryfikacji.	Protokół z nr WG-I.6640.1.8.2026_16728 z dn. 03.03.2026 r.
Imię i nazwisko oraz nr uprawnień zawodowych kierownika prac.	inż. Piotr Kłapacz Uprawnienia zawodowe nr 21469

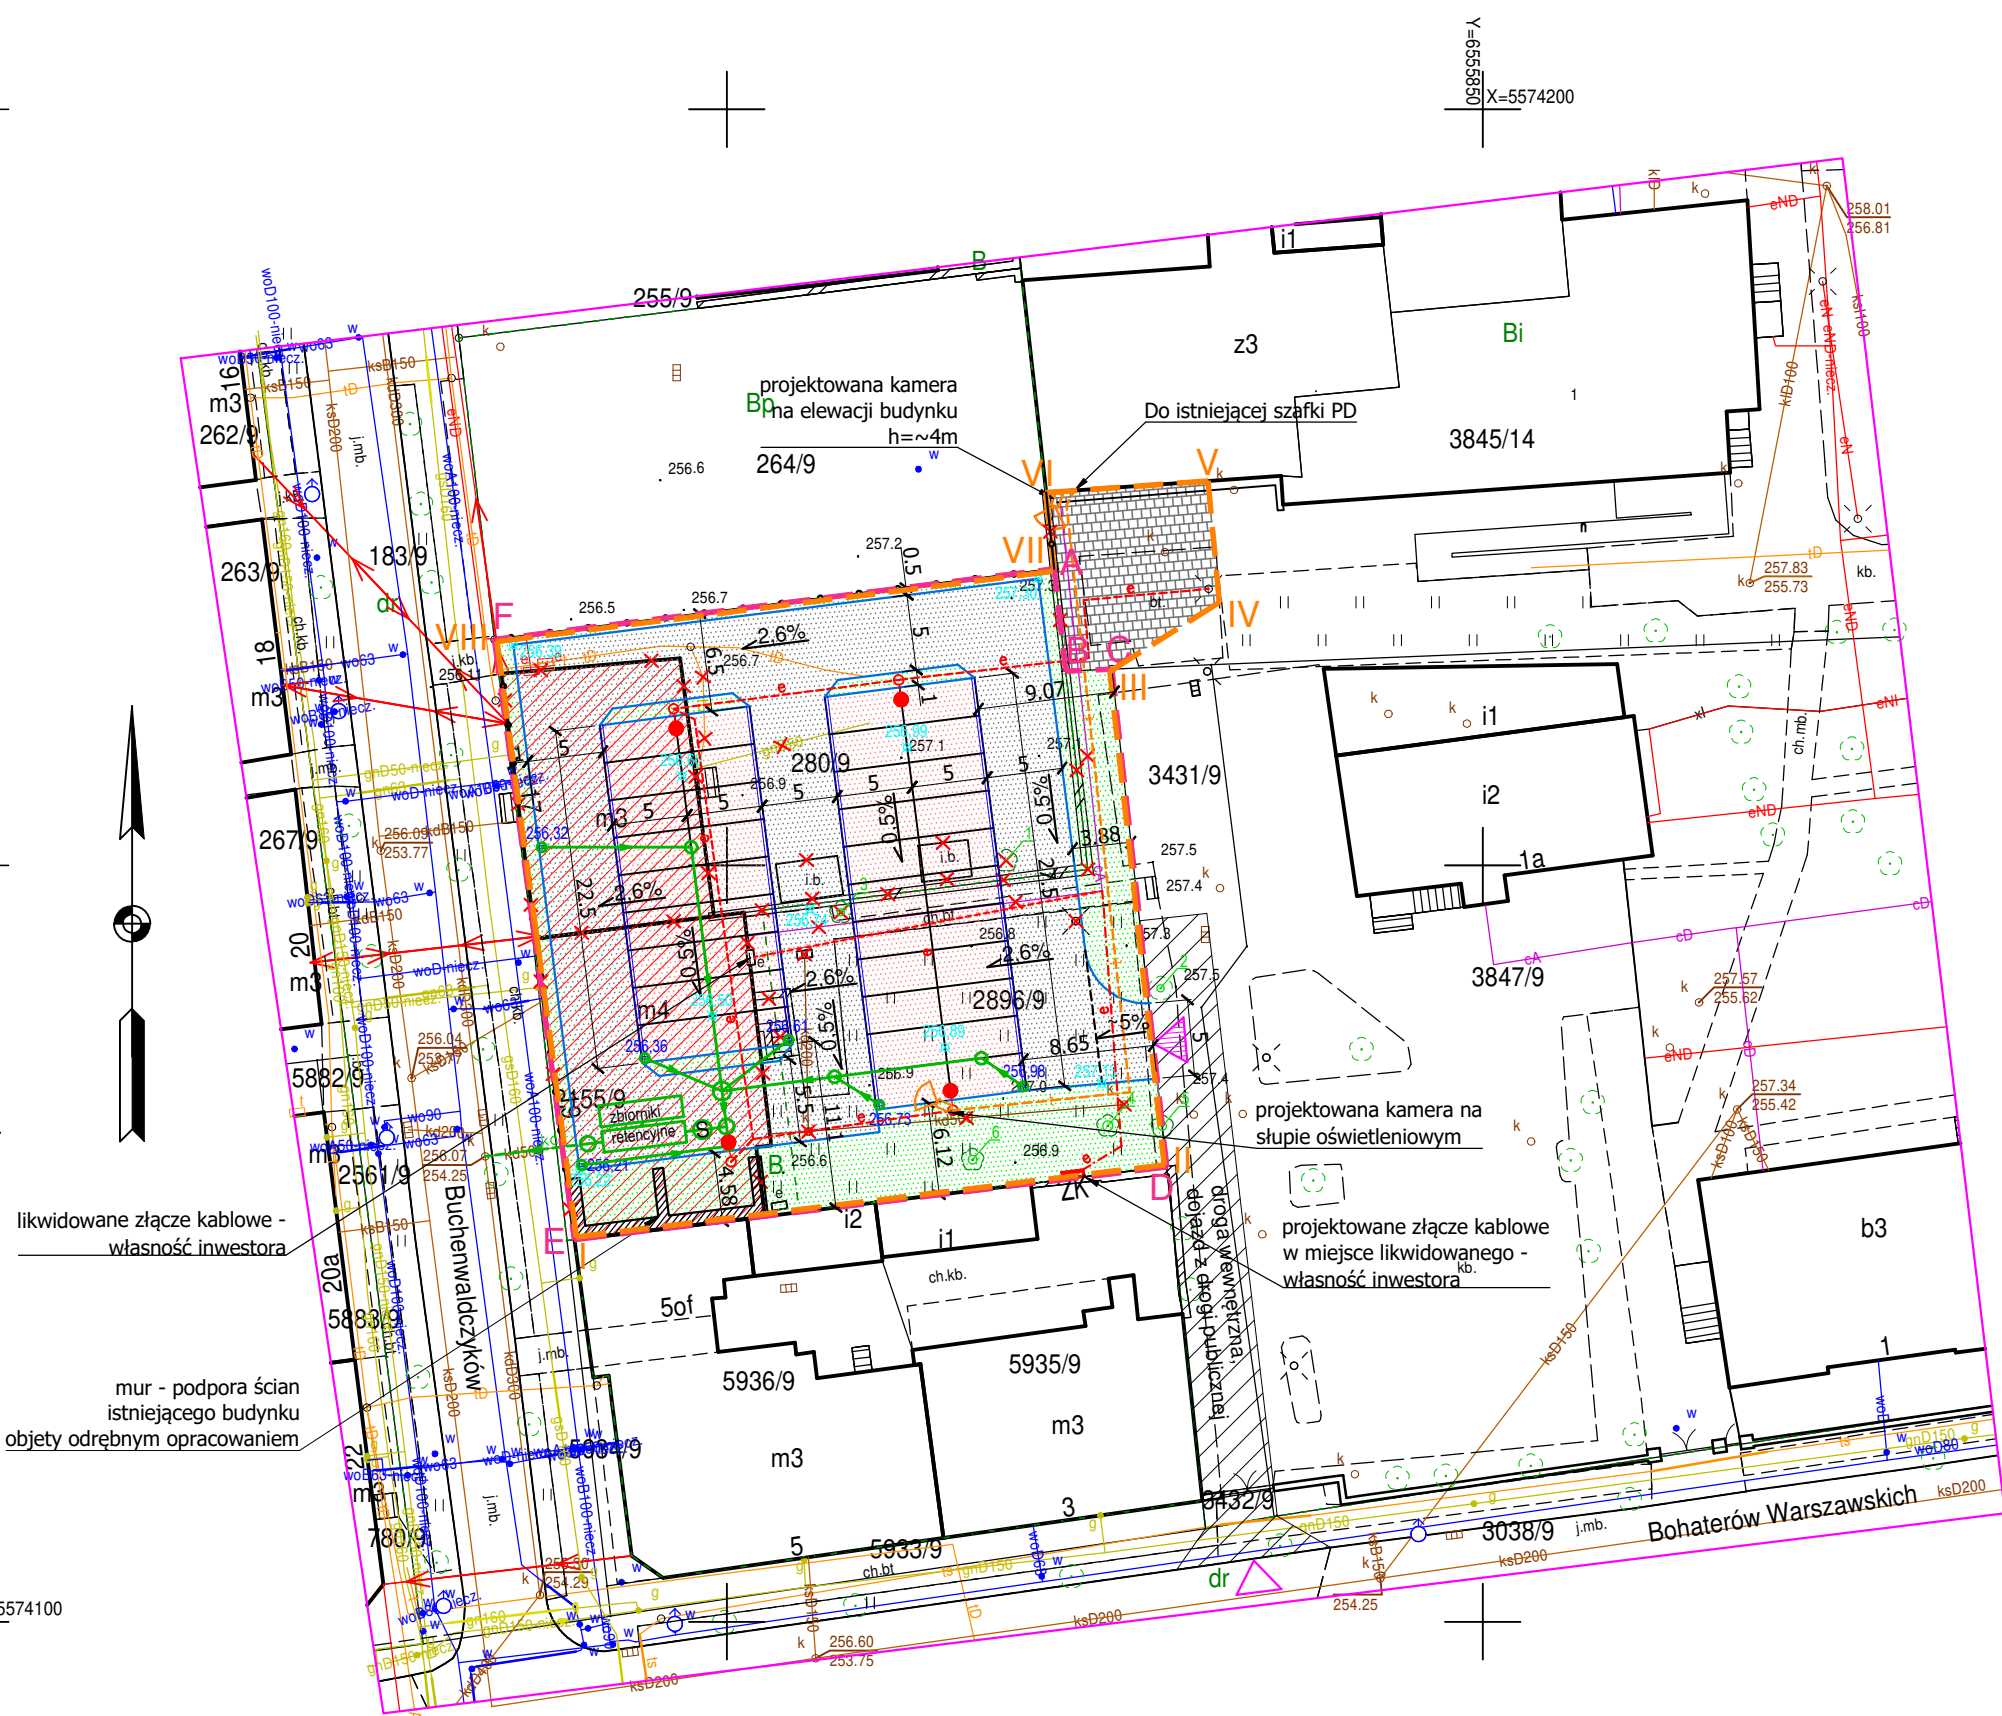

LEGENDA:

- A.....F** - ZAKRES OBJĘTY DECYZJĄ ULICP
- I.....VIII** - ZAKRES WNIOSKU = OBSZAR ODDZIAŁYWANIA
- ISTNIEJĄCE POŁĄCZENIE Z DROGĄ WEWNĘTRZNĄ NA TERENIE SZPITALA
- ISTNIEJĄCY ZJAZD Z DROGI PUBLICZNEJ NA DROGĘ WEWNĘTRZNĄ NA TERENIE SZPITALA
- PROJEKTOWANE DROGI WEWNĘTRZNE
- PROJEKTOWANE MIEJSCA POSTOJOWE
- ISTNIEJĄCE UTWARDZENIA TERENU
- TERENY ZIELONE
- ISTNIEJĄCE BUDYNKI PRZEZNACZONE DO ROZBIÓRKI - OBJĘTE ODREBNYM OPRACOWANIEM
- PROJEKTOWANA ZEWNĘTRZNA INSTALACJA ELEKTRYCZNA OŚWIETLENIOWA
- PROJEKTOWANE OPRAWY OŚWIETLENIOWE LED NA SŁUPIE
- PRZEBUDOWA KABLA Z ISTNIEJĄCEGO DO NOWGOW ZK - PIERWOTNY PRZEBIEG
- PRZEBUDOWA KABLA Z ISTNIEJĄCEGO DO NOWGOW ZK - DOCELOWY PRZEBIEG
- PROJEKTOWANA ZEWNĘTRZNA INSTALACJA TELETECHNICZNA
- PROJEKTOWANE PRZYŁĄCZE KANALIZACJI DESZCZOWEJ - OBJĘTE ODREBNYM OPRACOWANIEM
- PROJEKTOWANA ZEWNĘTRZNA INSTALACJA KANALIZACJI DESZCZOWEJ
- PROJEKTOWANE STUDNIE KANALIZACJI DESZCZOWEJ
- PROJEKTOWANY SEPARATOR SUBSTANCJI ROPOPOCHODNYCH
- PROJEKTOWANE WPUSTY ULICZNE
- ŚCIEK Z OBNIŻONEJ KOSTKI BRUKOWEJ
- PROJEKTOWANE OGRODZENIE BETONOWE PEŁNE O WYS. 2,0m
- SPADKI PROJEKTOWANYCH NAWIERZCHNI
- RZĘDNE PROJEKTOWANYCH NAWIERZCHNI
- DRZEWIA PRZEZNACZONE DO WYCINKI
- ELEMENTY PRZEZNACZONE DO ROZBIÓRKI LUB INSTALACJE DO UNIECZYNNIENIA

MERITUM GRUPA BUDOWLANA Spółka z ograniczoną odpowiedzialnością Sp. k. ul. Jugowicka 8A, 30-443 Kraków, KRS: 000 038 2191, NIP: 628 225 06 49, REGON: 121 497 640 Adres do korespondencji: 32-500 Chrzanów, ul. Oświęcimska 90b, tel. 32 623 35 13 / 505 183 167		
Nazwa inwestycji: Budowa szpitalnego parkingu wewnętrznego przy ul. Buchenwaldczyków wraz z niezbędną infrastrukturą		
Inwestor: Samodzielny Publiczny Szpital Kliniczny nr 1 im. prof. Stanisława Szyszko Śląskiego Uniwersytetu Medycznego w Katowicach, ul. 3 Maja 13/15, 41-800 Zabrze		
Lokalizacja: 41-800 Zabrze, ul. Buchenwaldczyków działki nr 280/9, 2896/9, 3845/14 obręb 0012 Zabrze, jednostka ewidencyjna 247801_1 M. Zabrze		
ARCHITEKTURA	PROJEKTANT:	mgr inż. arch. Joanna Pajerska - Szczurek
	SPRAWDZAJĄCY:	MPOIA/063/2008 bez ograniczeń w specjalności architektonicznej
DROGI	PROJEKTANT:	mgr inż. Robert Kocwa
	SPRAWDZAJĄCY:	17/2001 bez ograniczeń w specjalności konstr.-budowlanej
SANITARNIA	PROJEKTANT:	mgr inż. Mariusz Baran
	SPRAWDZAJĄCY:	SLK/7466/PBS/18 bez ograniczeń w specjalności instalacyjnej
ELEKTRYKA I TELETECHNIKA	PROJEKTANT:	mgr inż. Krzysztof Raźniewski
	SPRAWDZAJĄCY:	SKL/4700/PWOE/13 bez ograniczeń w specjalności instalacji elektrycznych i elektroenergetycznych
OPRACOWANIE:		
Nazwa rysunku:		Data:
PROJEKT ZAGOSPODAROWANIA TERENU		03.2026
Skala:		Stadium:
Nr rys.:		1:500 PB
Format arkusza:		Strona el. proj.
26A_30_05_PZT		297 x 620