



Przekrój  
poprzeczny  
A-A

Skala 1:100

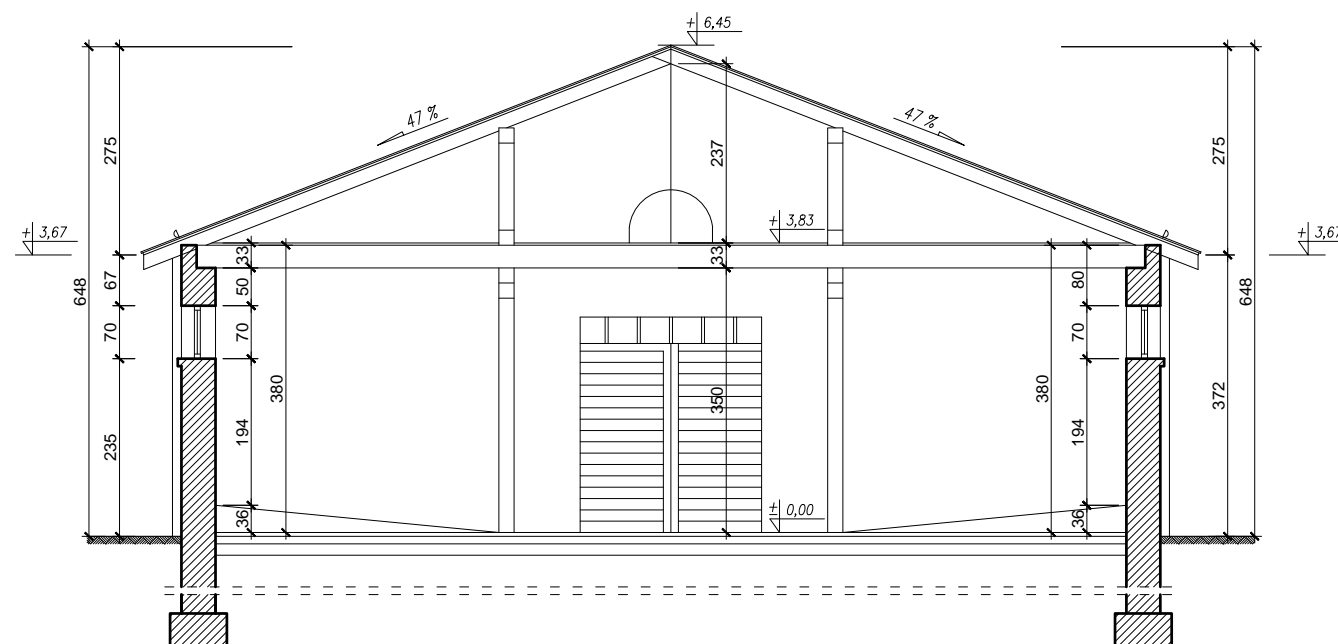

BUDOSERWIS Z.U.H. Sp. z o.o. ul. Kościuszki 31, 41-500 Chorzów, tel. (032) 241 24 51 do 7				
Zakład Ekspertyz Gospodarczych				
Inwestor : _____		32 Wojskowy Oddział Gospodarczy w Zamościu		
Temat opracowania : _____		Inwentaryzacja architektoniczno -budowlana kompleksu wojskowego budynków przy ul. Lubelskiej 139 w Chełmie		
Obiekt : _____		Budynek gospodarczy nr 43		
Temat rysunku : _____		Przekrój poprzeczny A-A		
Sporządził : mgr inż. Michał Sokół		Podpis : _____	Data : sierpień 2015 r.	Nr rys. :  3/5
Sprawdziła : mgr inż. Dariusz Borski		Podpis : _____	Skala : 1:100	
Sprawdził : _____		Podpis : _____		