TG

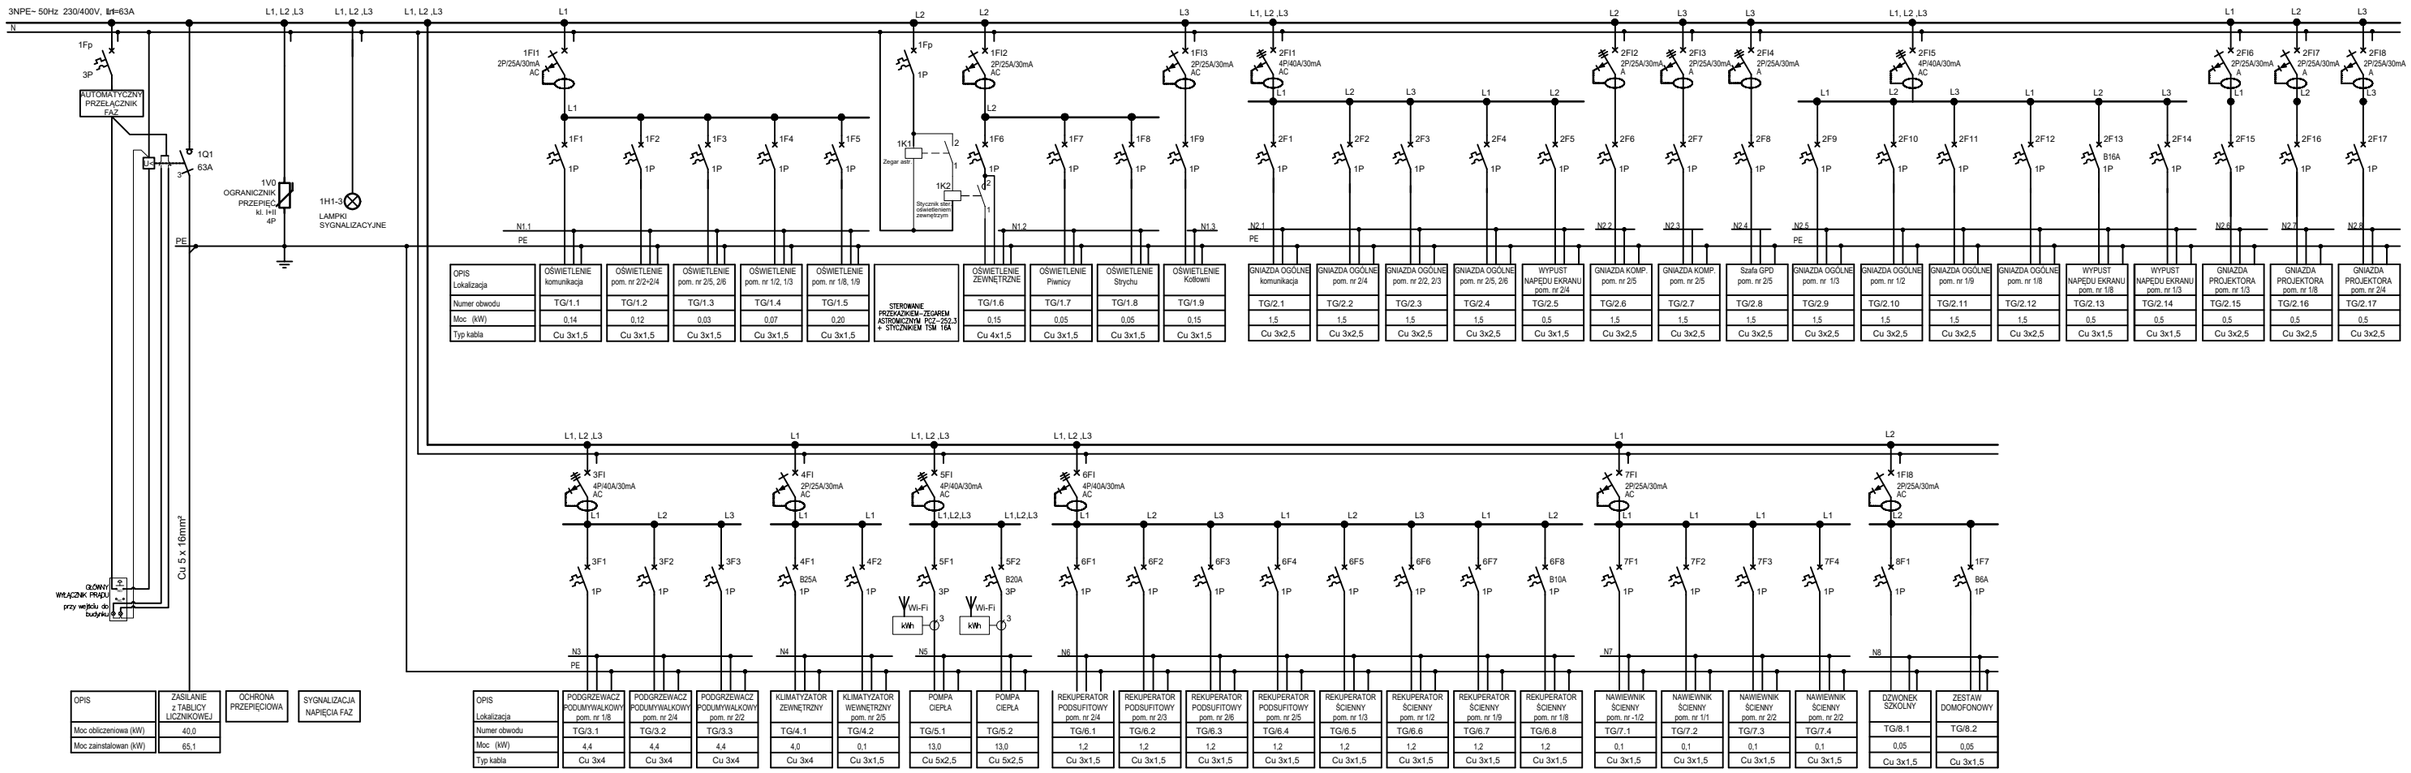

SAMOCZYNNE WYŁĄCZENIE ZASILANIA W SIECI TN–S

Inwestor: Gmina Strzegom Rynek 38 58–150 Strzegom	Branża elektryczna
Nazwa inwestycji: Termomodernizacja budynków użyteczności publicznej w Gminie Strzegom – placówki oświatowe. Zadanie Nr 2 – Publiczna Szkoła Podstawowa w Olszanach	Faza Projekt techniczny
Adres inwestycji: Publiczna Szkoła Podstawowa w Olszanach Olszany 33 58–150 Strzegom	Data: 02.01.2024
Wykonawca: Biuro Projektów Audytów i Analiz Sp. z o. o. ul. Zemborzycka 53 20–445 Lublin tel. 664 566 191	

Funkcja	Imię i Nazwisko	Uprawnienia	Podpis
Projektant	mgr inż. Tomasz Kazula	LUB/0354/PWBE/17 spec.elektryczna	
Sprawdził	mgr inż. Grzegorz Czerwiński	LUB/0081/POOE/11 spec.elektryczna	

Nazwa rysunku	Skala	Nr rysunku
Schemat ideowy rozdzielnicy elektrycznej RG	–	IE6