



NISKI PARTER - BRAK POMIESZCZEŃ NA POBYT LUDZI

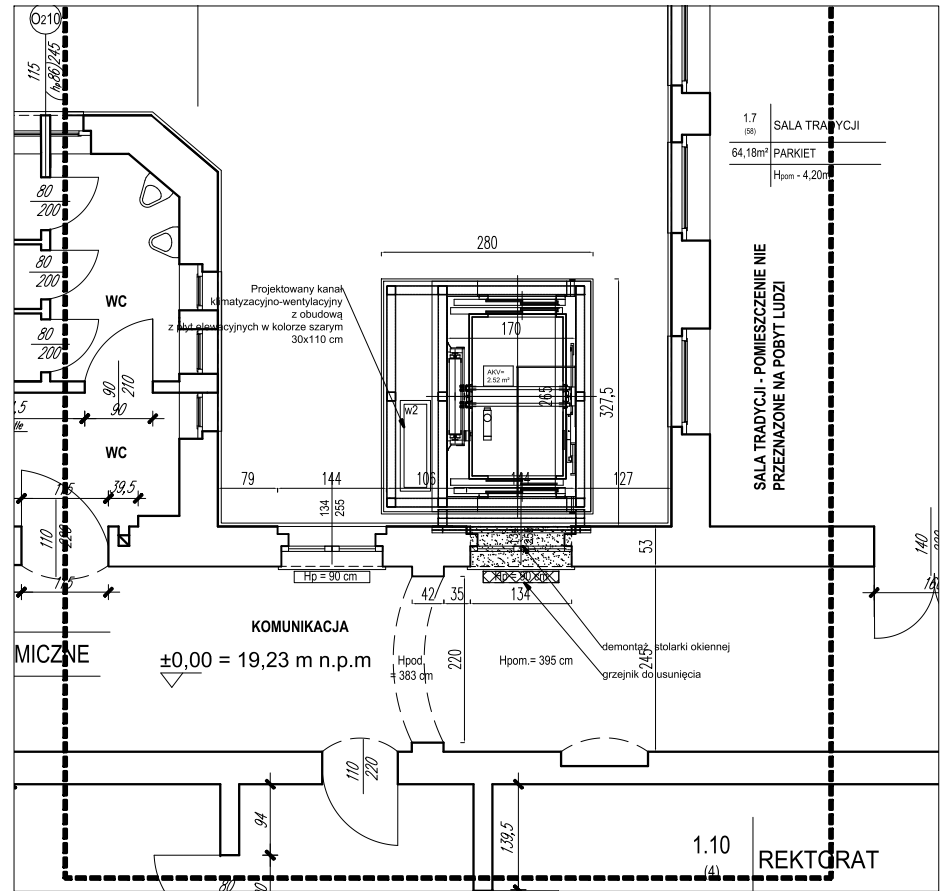


PARTER - BRAK POMIESZCZEŃ NA POBYT LUDZI

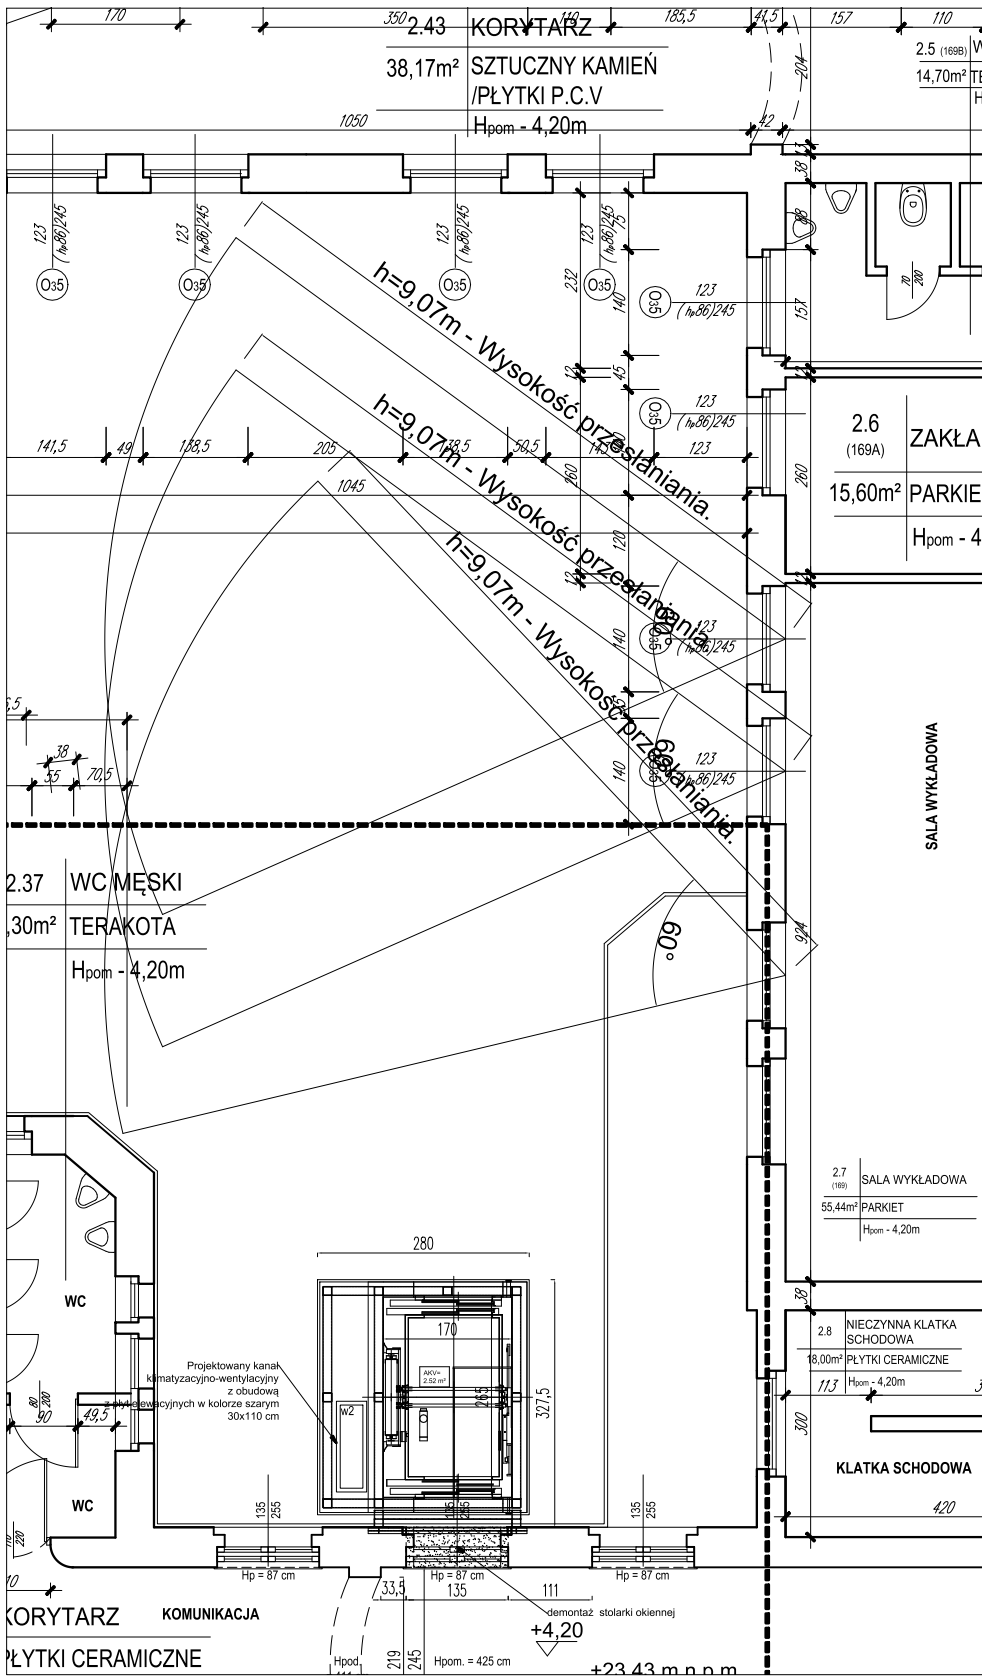

PIĘTRO 1

Na podstawie analizy stwierdza się, że warunek naturalnego oświetlenia pomieszczeń przeznaczonych na pobyt ludzi, zgodnie z przepisami § 13, 57 rozporządzenia w sprawie warunków technicznych, jakim powinny odpowiadać budynki i ich usytuowanie, został spełniony. Tj. żaden z elementów nowoprojektowanego szybu windowego nie znajduje się w powierzchni pomiędzy ramionami kąta 60° z wierzchołkiem usytuowanym z wewnętrznym licu ściany w osi okna pomieszczenia przesłanianego w zakresie wysokości przesłaniania. Jednocześnie projekt nie zawiera w sobie rozwiązań zmieniających ilość oraz kształt okien z istniejących pomieszczeniach przeznaczonych na pobyt ludzi.

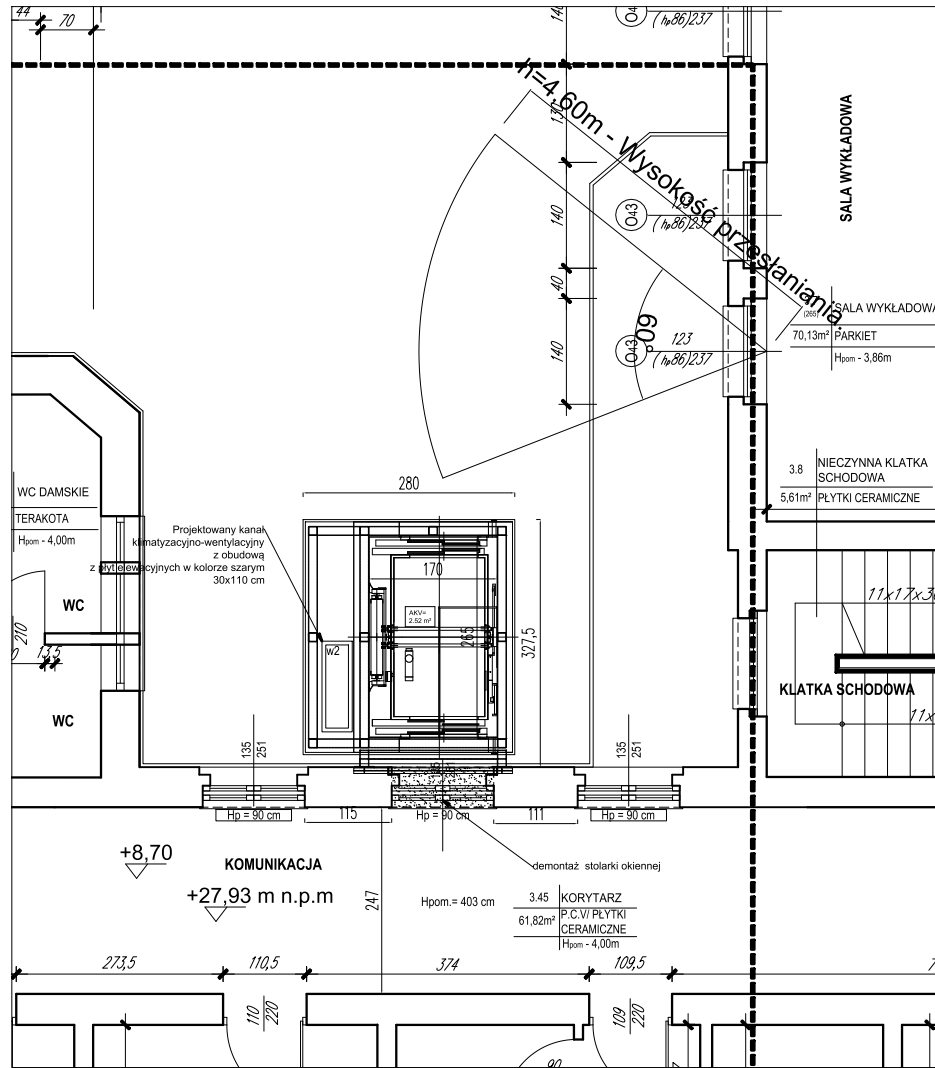

PIĘTRO 2

portal PRACOWNIA PROJEKTOWA

Portal-PP Sp. z o.o.
70-473 Szczecin, Al. Wojska Polskiego 31/4,
tel: 695 15 15 42, biuro@portal-pp.pl

www.portal-pp.pl

PROJEKT BUDOWY WINDY ZEWNĘTRZNEJ WRAZ
PRZEBUDOWĄ FRAGMENTU BUDYNKU POŁOŻONEJ
PRZY UL. WAŁY CHROBREGO W SZCZECINIE, W
GRANICACH DZ. NR 7 Z OBRĘB 1029

nazwa obiektu budowlanego

mgr inż. arch. Piotr Czujkowski
upr. nr 49/Sz/2000
uprawnienia budowlane w specjalności architektonicznej
do projektowania bez ograniczeń
projektant, numer uprawnień, specjalność

mgr inż. arch. Anita Stańkowska
upr. nr 14/ZPOIA/OKK/2010
uprawnienia budowlane w specjalności architektonicznej
do projektowania bez ograniczeń
projektant, numer uprawnień, specjalność

ANALIZA WARUNKÓW NATURALNEGO
OŚWIETLENIA POMIESZCZEŃ

nazwa rysunku
architektura
branża
PAB
faza
18.08.2025r.
data
A09
nr rysunku

UWAGA: Kopiowanie, publikacja oraz wszelkie inne formy wykorzystania projektu bez zgody autorów będą naruszeniem przepisów wynikających z Ustawy z dnia 4.02.1994 r. o prawie autorskim i prawach pokrewnych.