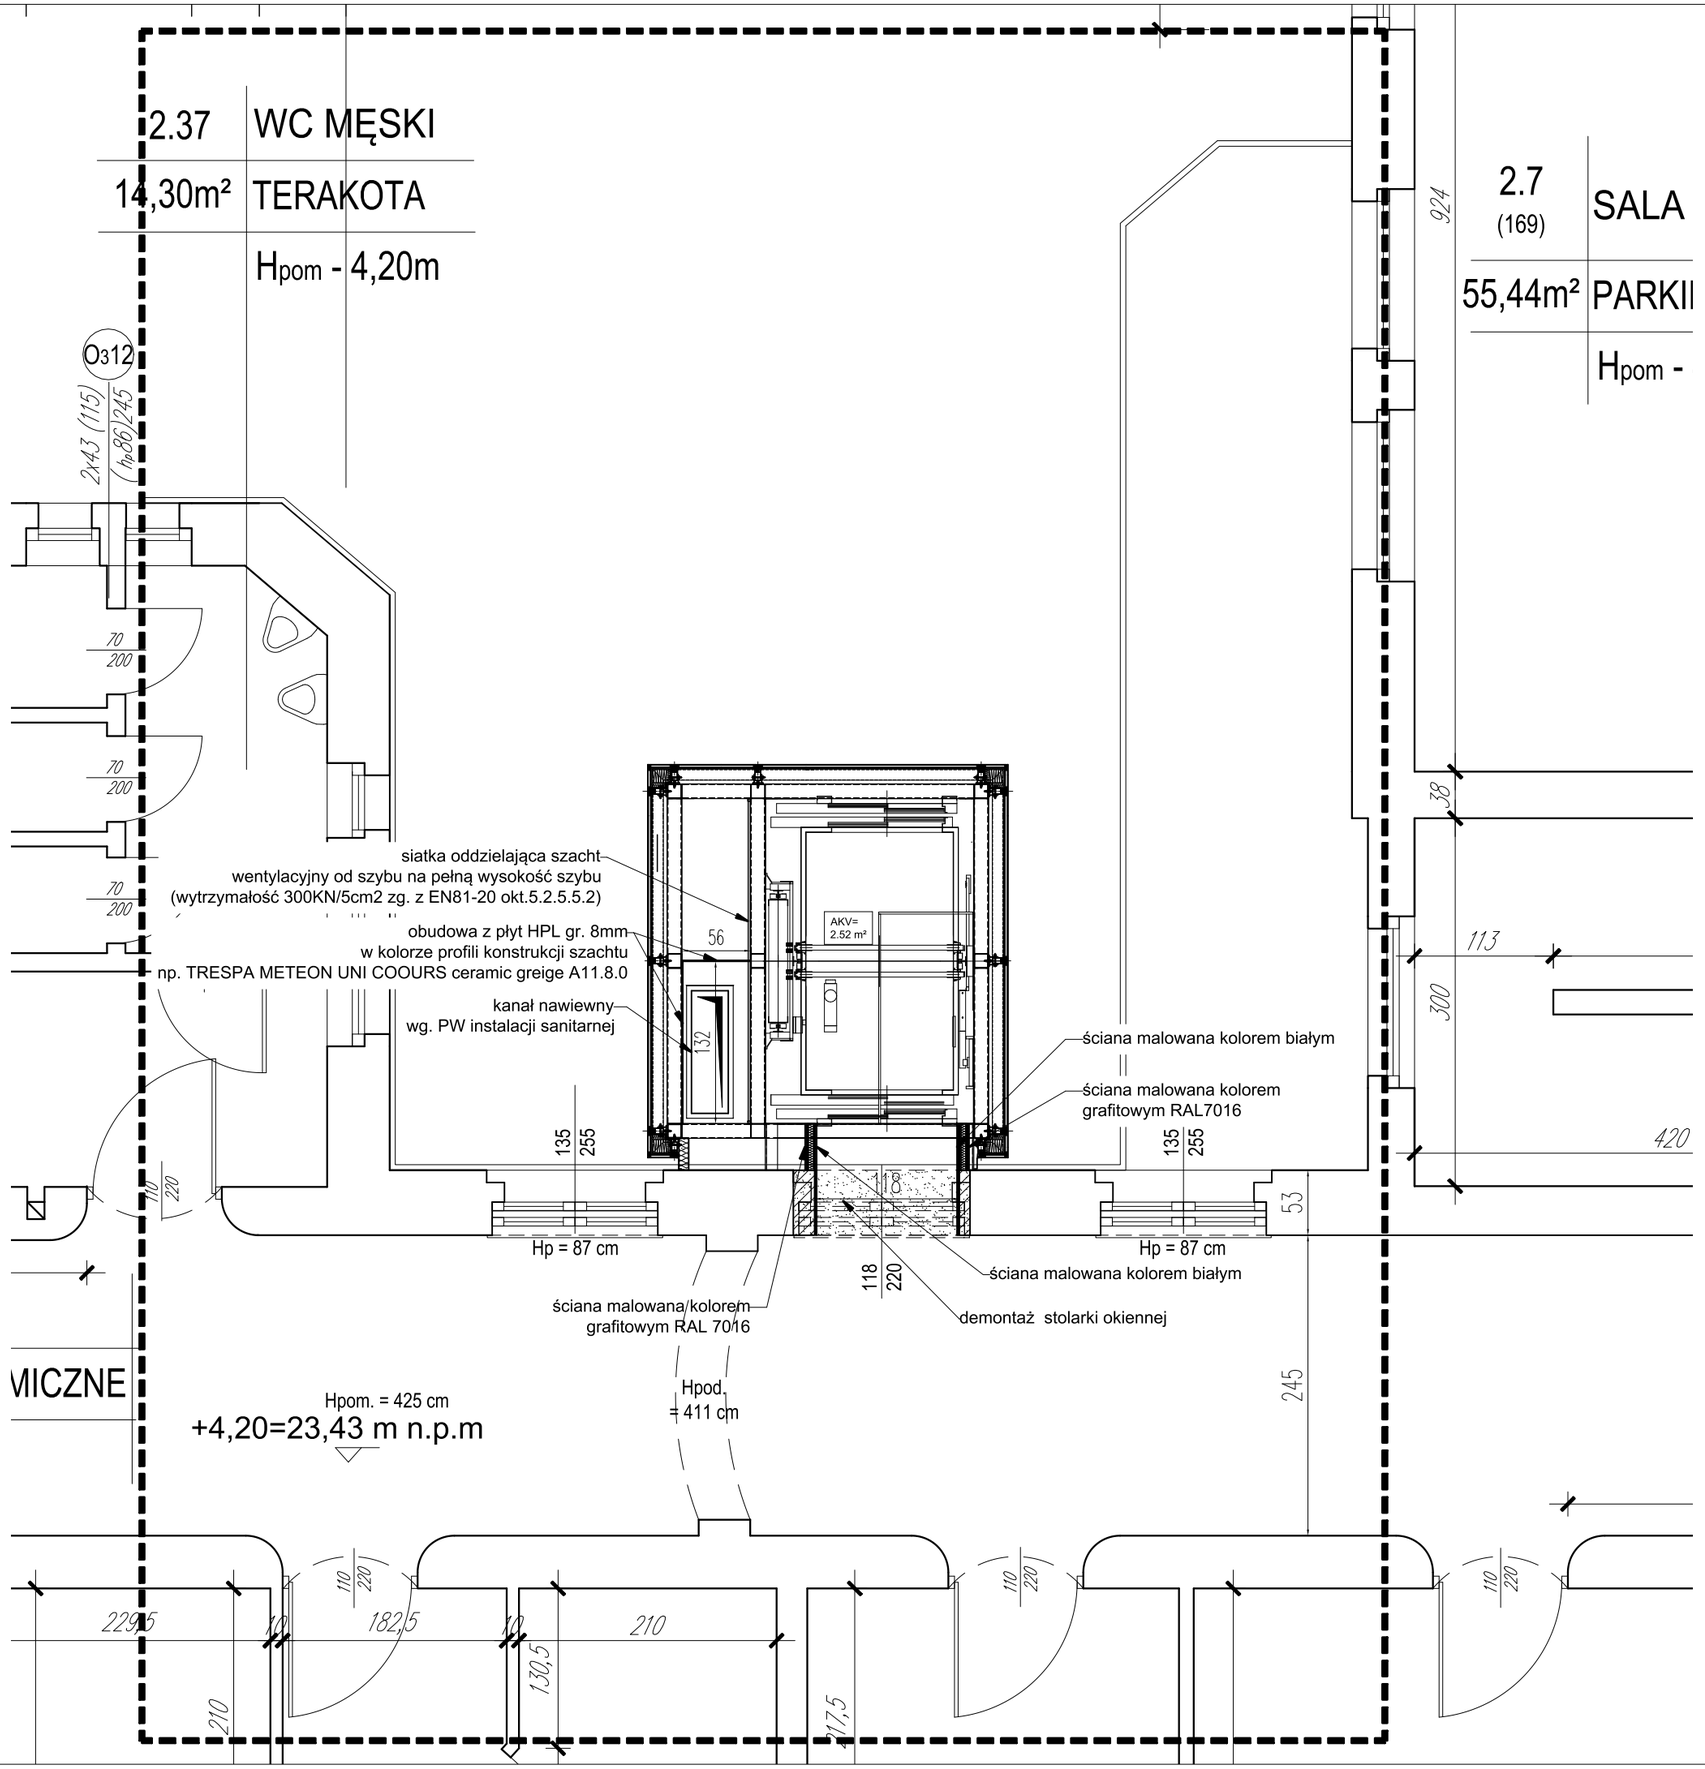

LEGENDA:

- -zakres opracowania
- -stan istniejący
- -projektowane wyburzenia
- -projektowane demontaże
- -projektowane zamurowania
- -projektowane elementy żelbetowe
- -projektowana wylewka betonowa
- -projektowana zasypka piaskowa

portal | PRACOWNIA PROJEKTOWA

Portal-PP Sp. z o.o.
70-473 Szczecin, Al. Wojska Polskiego 31/4,
tel: 695 15 15 42, biuro@portal-pp.pl

www.portal-pp.pl

PROJEKT BUDOWY WINDY ZEWNĘTRZNEJ
(SZYB WINDOWY)
DLA BUDYNKU GŁÓWNEGO NR 1
POLITECHNIKI MORSKIEJ W SZCZECINIE
W RAMACH PROJEKTU "MORZE
DOSTĘPNOŚCI-POLITECHNIKA BEZ BARIER"

nazwa obiektu budowlanego

mgr inż. arch. Piotr Czujkowski
upr. nr 49/Sz/2000
uprawnienia budowlane w specjalności architektonicznej
do projektowania bez ograniczeń
projektant, numer uprawnień, specjalność

mgr inż. arch. Anita Stańkowska
upr. nr 14/ZPOIA/OKK/2010
uprawnienia budowlane w specjalności architektonicznej
do projektowania bez ograniczeń
projektant, numer uprawnień, specjalność

RZUT PIĘTRA I

nazwa rysunku

architektura	1:50	**A04**
branża	skala	nr rysunku
PT/PW	20.10.2025r.	
faza	data	

UWAGA: Kopiowanie, publikacje oraz wszelkie inne formy wykorzystania projektu bez zgody autorów będą naruszeniem przepisów wynikających z Ustawy z dnia 4.02.1994 r. o prawie autorskim i prawach pokrewnych.