


IIICZNE  
BETONOWA

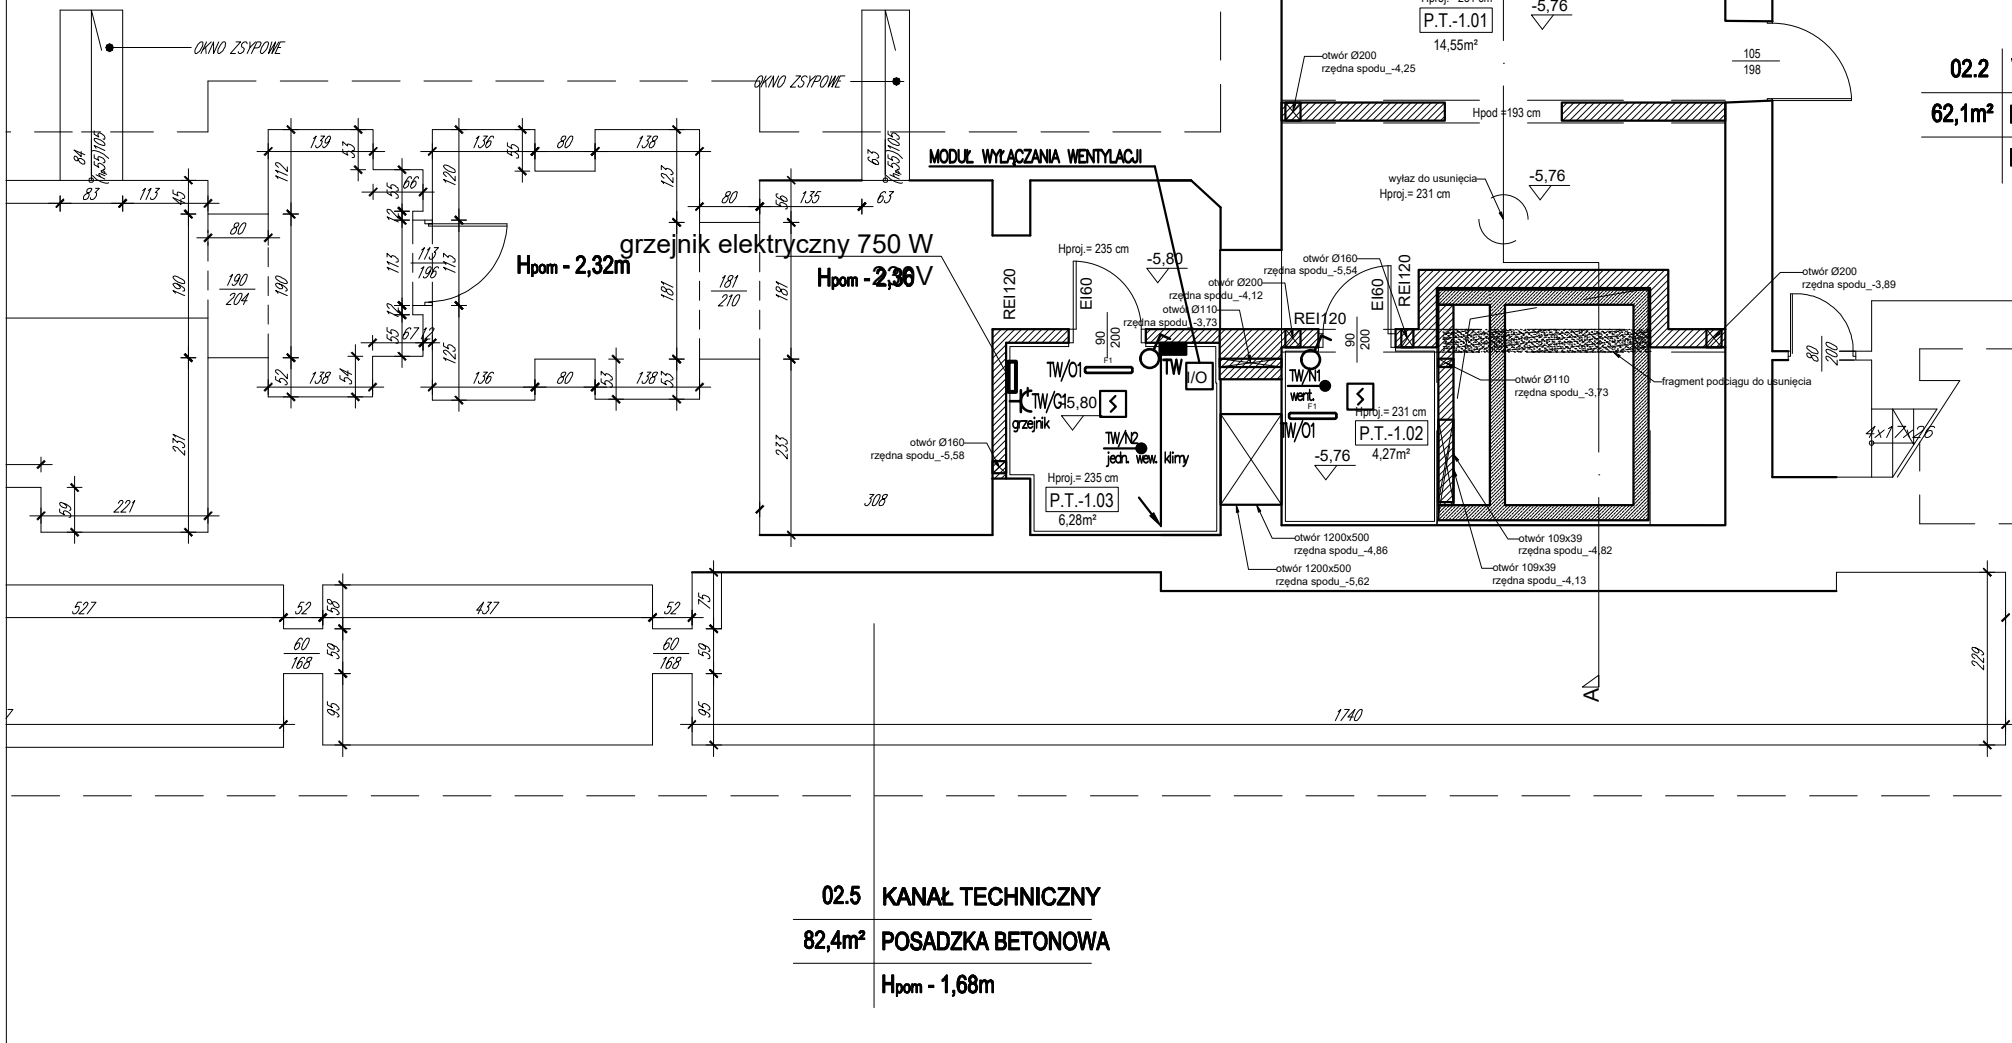

- F1 LED V2 4400 PC-FROZEN E IP66 21 830 / 600X92X60MM
- łącznik jednobiegunowy
- gniazdo IP20 2x 2P+Z 230V/16A
- czujka optyczna dymu
- moduł sterujący we/wy
- projektowane elementy SSP wpiąć w istniejące pętle

- UWAGI:
1. INSTALACJE SSP WYKONAĆ PRZEWODAMI HTKShew 1x2x0,8, POŁĄCZENIA POMIĘDZY MODUŁAMI WEJ./WYJ. A URZĄDZENIAMI STEROWANYMI WYKONAĆ PRZY UŻYCIU PRZEWODÓW HTKShew ...x2x0,8 (W ZALEŻNOŚCI OD POTRZEBNYCH PAR PRZEWODÓW). LINIE STEROWNICZE, SYGNALIZACYJNE, WYMAGAJĄCE CIĄGŁOŚCI W CZASIE POŻARU: KABEL HDGS PH90 2x1mm.
  2. NALEŻY ZACHOWAĆ ODSTĘP OD KRATEK WENTYLACYJNYCH WYNOŚĄCY ZGODNIE Z NORMĄ I WYTYCZNYMI PRODUCENTA.
  3. W POMIESZCZENIACH WILGOTNYCH NALEŻY STOSOWAĆ OSPRZĘT MIN. IP44.
  4. CAŁOŚĆ INSTALACJI POWINNA BYĆ WYKONANA ZGODNIE Z OBOWIĄGUJĄCYMI PRZEPISAMI I NORMAMI.
  5. WSZYSTKIE ZASTOSOWANE URZĄDZENIA I OSPRZĘT MUSZĄ POSIADAĆ CERTYFIKAT CNBOP LUB DEKLARACJĘ ZGODNOŚCI.
  6. PRZY KLAPACH P.POŻ. NA KANAŁACH WENTYLACYJNYCH STOSOWAĆ MODUŁY WEJŚĆ/WYJŚĆ W CELU MONITOROWANIA I STEROWANIA KLAPAMI.



Portal-PP Sp. z o.o.  
70-473 Szczecin, Al. Wojska Polskiego 31/4,  
tel: 695 15 15 42, biuro@portal-pp.pl

www.portal-pp.pl

PROJEKT BUDOWY WINDY ZEWNĘTRZNEJ  
(SZYB WINDOWY)  
DLA BUDYNKU GŁÓWNEGO NR 1  
POLITECHNIKI MORSKIEJ W SZCZECINIE  
W RAMACH PROJEKTU "MORZE  
DOSTĘPNOŚCI-POLITECHNIKA BEZ BARIER"

nazwa obiektu budowlanego

mgr inż. Piotr Markowski  
upr. nr ZAP/0218/POOE/11  
uprawnienia budowlane w specjalności elektrycznej  
do projektowania bez ograniczeń

projektant, numer uprawnień, specjalność

mgr inż. Mariusz Piątkowski  
upr. nr ZAP/0125/PWOE/11  
uprawnienia budowlane w specjalności elektrycznej  
do projektowania bez ograniczeń

projektant, numer uprawnień, specjalność

RZUT PIWNICY - INSTALACJE  
ELEKTRYCZNE

nazwa rysunku  
inst. elektr. 1:100  
branża skala  
PT 18.08.2025r.  
faza data

nr rysunku  
**IE1**

UWAGA: Kopiowanie, publikacje oraz wszelkie inne formy wykorzystania projektu bez zgody autorów będą naruszeniem przepisów wynikających z Ustawy z dnia 4.02.1994 r. o prawie autorskim i prawach pokrewnych.