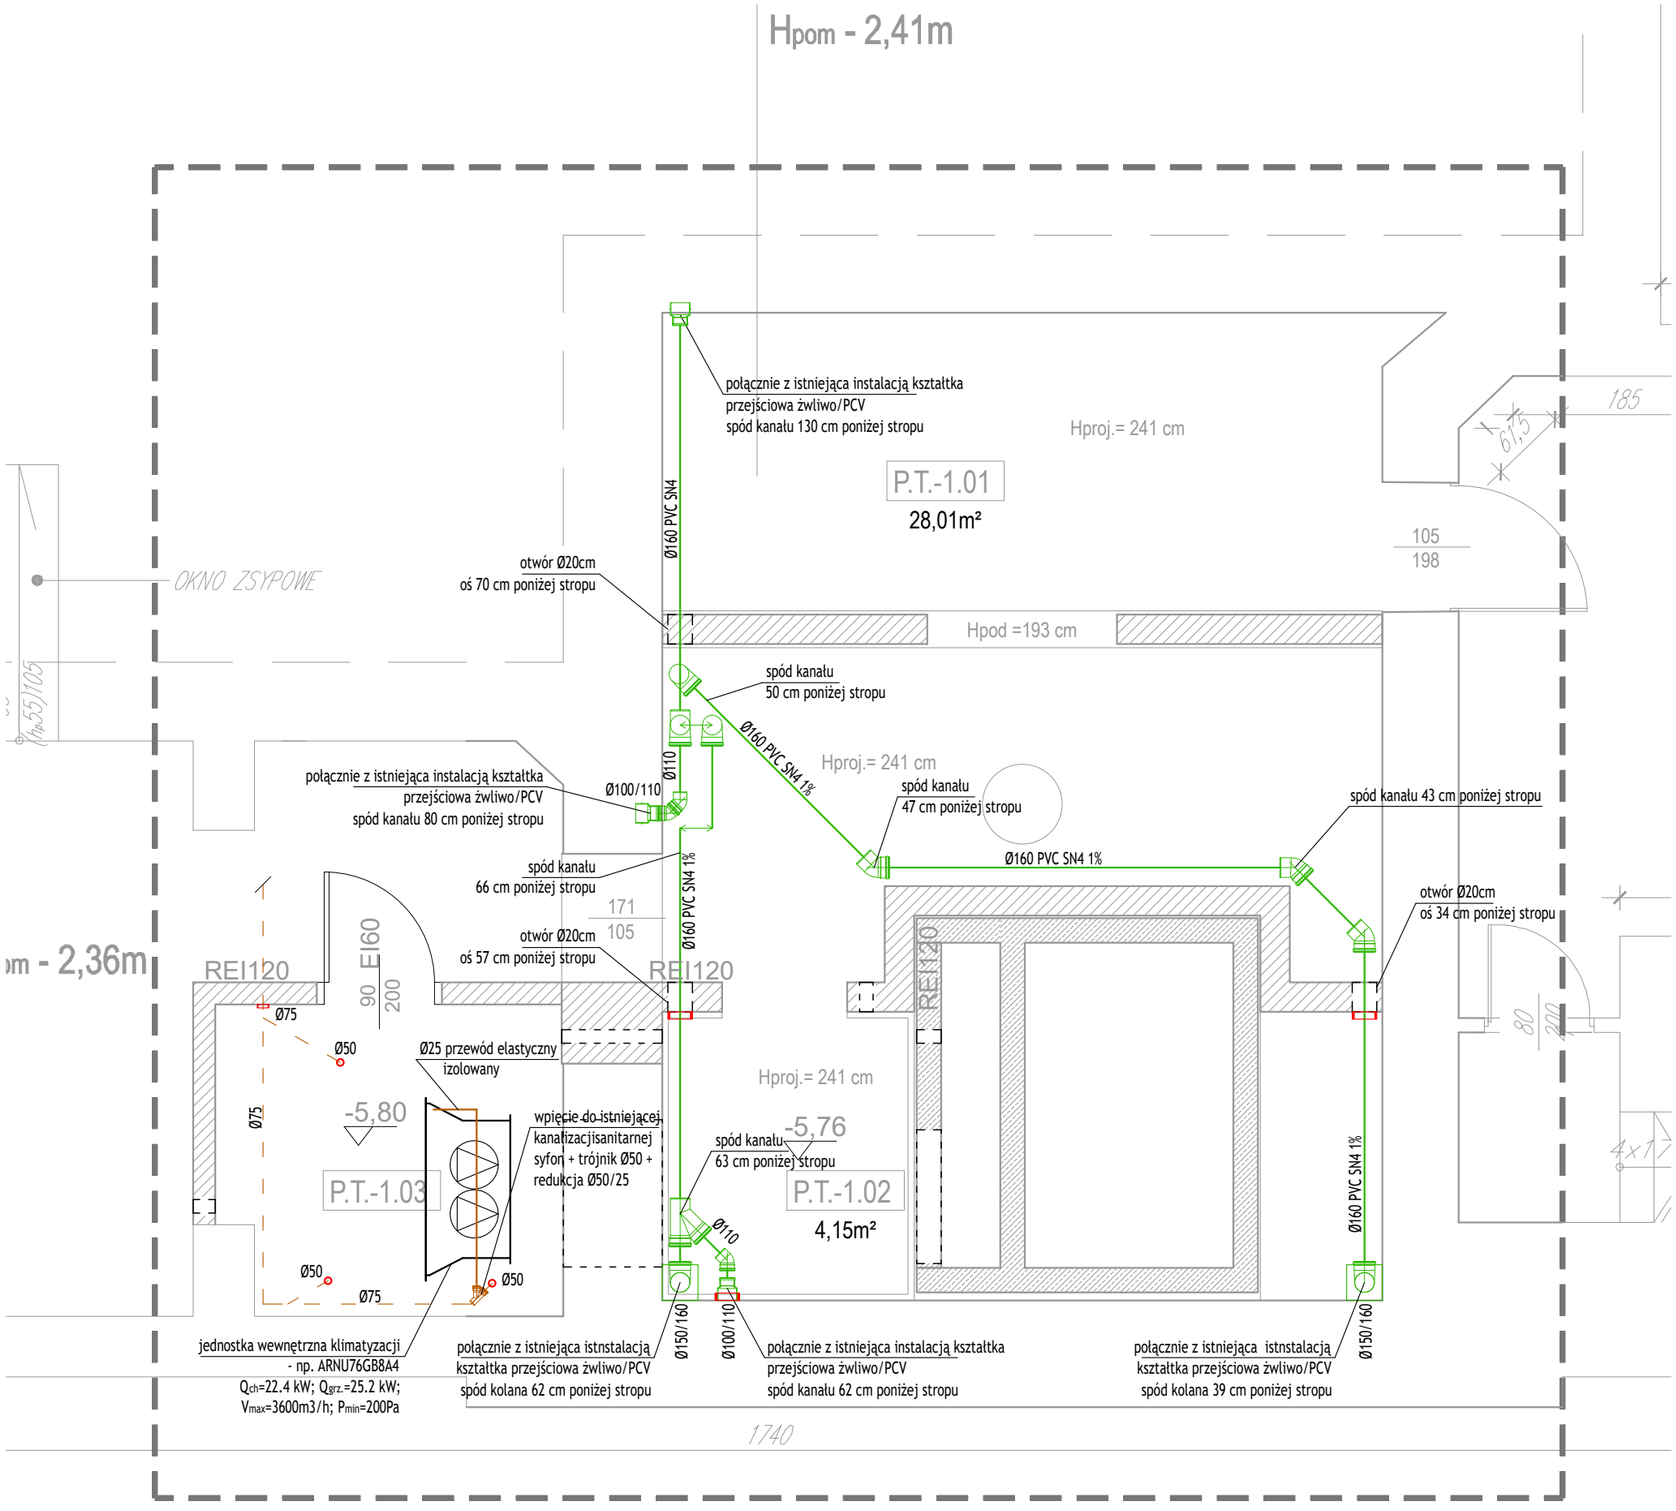

Oznaczenia:

- projektowany przewód kanalizacji deszczowej
- projektowany przewód kanalizacji deszczowej
- istniejący przewód kanalizacji sanitarnej
- kołnierz ogniochronny do ruru PVC EI120

portal | PRACOWNIA PROJEKTOWA

Portal-PP Sp. z o.o.
70-473 Szczecin, Al. Wojska Polskiego 31/4,
tel: 695 15 15 42, biuro@portal-pp.pl

www.portal-pp.pl

PROJEKT BUDOWY WINDY ZEWNĘTRZNEJ
(SZYB WINDOWY)
DLA BUDYNKU GŁÓWNEGO NR 1
POLITECHNIKI MORSKIEJ W SZCZECINIE
W RAMACH PROJEKTU "MORZE
DOSTĘPNOŚCI-POLITECHNIKA BEZ BARIER"

nazwa obiektu budowlanego

mgr inż. Piotr Nowak
upr. nr ZAP/0078/POOS/12
uprawnienia budowlane w specjalności sieci i instalacji sanitarnych do projektowania bez ograniczeń
projektant, numer uprawnień, specjalność

mgr inż. Maciej Nowak
upr. nr ZAP/0083/POOS/14
uprawnienia budowlane w specjalności sieci i instalacji sanitarnych do projektowania bez ograniczeń
sprawdzający, numer uprawnień, specjalność

INSTALACJA KANALIZACYJNA
- RZUT PIWNICY

nazwa rysunku

sanitarna (branża)	1:50 (skala)	**S01**
PT/PW (faza)	10.10.2025r. (data)	nr rysunku

UWAGA: Kopiowanie, publikacje oraz wszelkie inne formy wykorzystania projektu bez zgody autorów będą naruszeniem przepisów wynikających z Ustawy z dnia 4.02.1994 r. o prawie autorskim i prawach pokrewnych.