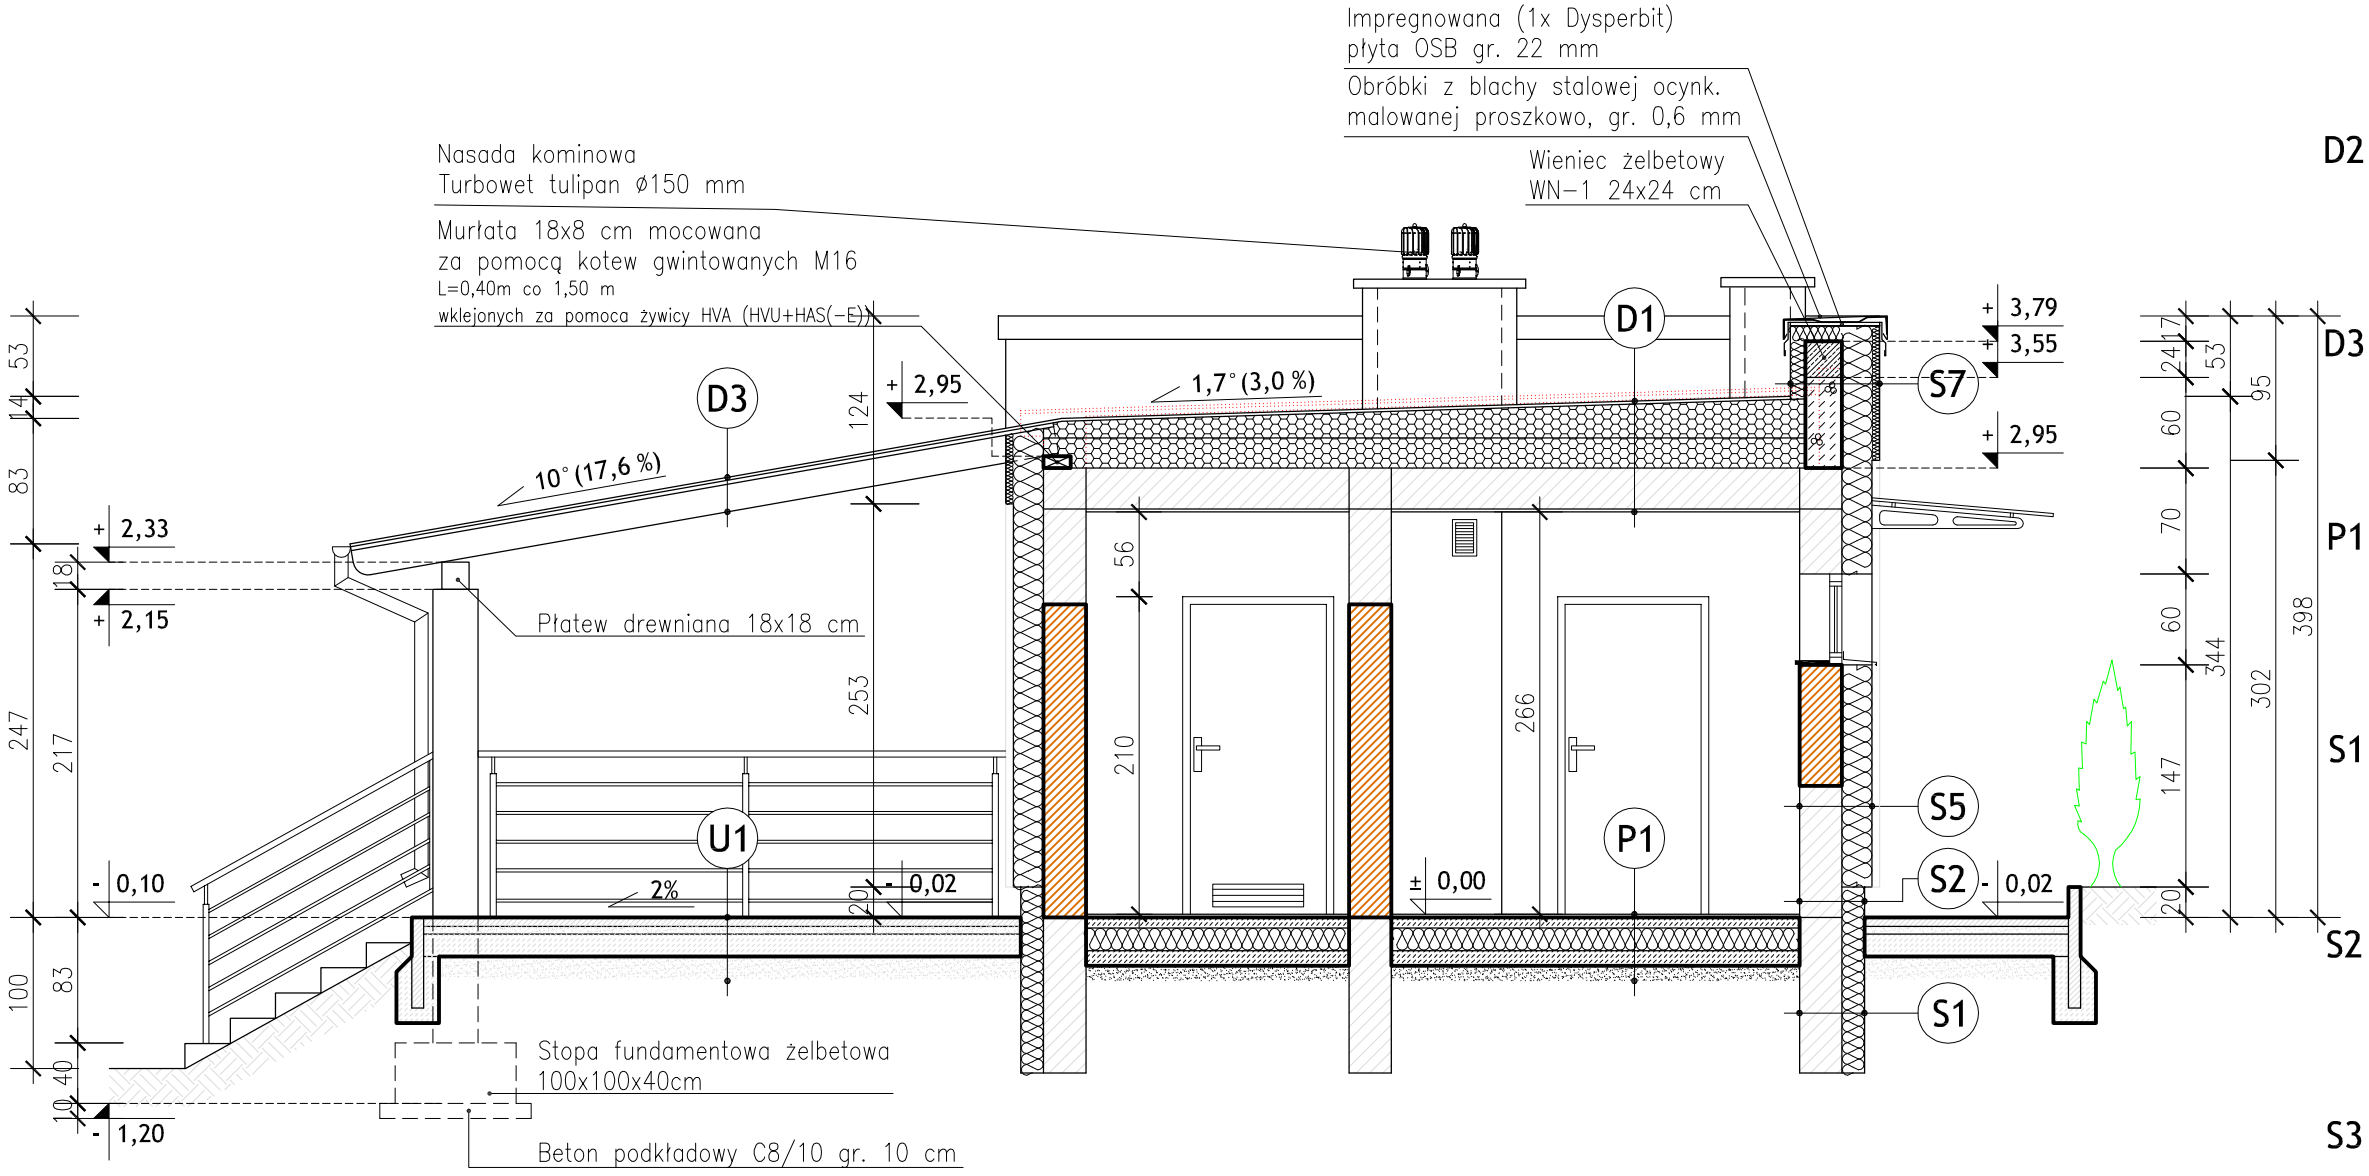


## D1 STROPODACH
- Papa wierzchniego krycia termozgrzewalna NRO
- 2×Papa termozgrzewalna podkładowa
- Warstwa spadkowa ze styropianu EPS 100 gr. 10-25 cm
- Warstwa bazowa ze styropianu EPS 100 gr. 20 cm
- Folia PE gr. 0,2 mm
- Istniejąca płyta kanałowa gr. 26,5 cm
- Tynk cementowo-wapienny
- Gładź gipsowa

## D2 STROPODACH
- Papa wierzchniego krycia termozgrzewalna NRO
- 2×Papa termozgrzewalna podkładowa
- Warstwa spadkowa ze styropianu EPS 100 gr. 10-25 cm
- Warstwa bazowa ze styropianu EPS 100 gr. 20 cm
- Folia PE gr. 0,2 mm
- Strop gęstożebrowy Teriva 4.0/1 gr. 24 cm
- Tynk cementowo-wapienny
- Gładź gipsowa

## D3 DACH
- Gont bitumiczny
- Papa bitumiczna z przesmarowanymi zakładami
- Deskowanie pełne "pióro-wpust" gr. 2,5 cm
- Krokwie 8×18 cm

## P1 PODŁOGA NA GRUNCIE
- Płytki gres
- Szlichta betonowa gr. 7 cm
- Folia PE gr. 0,2 mm
- Styropian EPS 100 gr. 15 cm
- Folia PE gr. 0,2 mm
- Podkład betonowy gr. 10 cm
- Podsypka piaskowa zagęszczona do Is>0,98
- Grunt rodzimy

## S1 ŚCIANA FUNDAMENTOWA ISTNIEJĄCA - PONIŻEJ GRUNTU
- Folia kubełkowa - wytłoczenia w stronę ściany
- Polistyren ekstrudowany XPS 30 gr. 15 cm
- 2× Izolacja przeciwwilgociowa (np. Dysperbit)
- Istniejący mur fundamentowy

## S2 ŚCIANA FUNDAMENTOWA ISTNIEJĄCA - POWYŻEJ GRUNTU
- Tynk mozaikowy
- Zaprawa klejowa z zatopioną siatką zbrojącą
- Polistyren ekstrudowany XPS 30 gr. 15 cm
- 2× Izolacja przeciwwilgociowa (np. Dysperbit)
- Istniejący mur fundamentowy

## S3 ŚCIANA FUNDAMENTOWA - PONIŻEJ GRUNTU
- Folia kubełkowa - wytłoczenia w stronę ściany
- Polistyren ekstrudowany XPS 30 gr. 10 cm
- 2× Izolacja przeciwwilgociowa (np. Dysperbit)
- Bloczek betonowy gr. 24 cm
- 2× Izolacja przeciwwilgociowa (np. Dysperbit)

## U1 UTWARDZENIE TERENU
- Kostka betonowa typu POLBRUK gr. 6 cm
- Podsypka piaskowo-cementowa gr. 5 cm
- Podbudowa zasadnicza z betonu C8/10 gr. 15 cm
- Warstwa odsączająca z piasku zagęszczonego do Is>0,98 gr. 15 cm
- Grunt rodzimy

## S4 ŚCIANA FUNDAMENTOWA - POWYŻEJ GRUNTU
- Tynk mozaikowy
- Zaprawa klejowa z zatopioną siatką zbrojącą
- Polistyren ekstrudowany XPS 30 gr. 15 cm
- 2× Izolacja przeciwwilgociowa (np. Dysperbit)
- Bloczek betonowy gr. 24 cm
- 2× Izolacja przeciwwilgociowa (np. Dysperbit)

## S5 ŚCIANA ZEWNĘTRZNA Z OKŁADZINĄ
- Płyty włókno-cementowe imitujące deski drewniane
- Zaprawa klejowa z zatopionymi 2 warstwami siatki zbrojącej z zastosowaniem łączników mechanicznych w ilości 8 szt./m $^2$
- Styropian EPS 70 gr. 20 cm
- Bloczek betonu komórkowego odm. 600 gr. 24 cm / Istniejąca ściana zewnętrzna
- Tynk cementowo-wapienny
- Gładź gipsowa

## S6 ŚCIANA ZEWNĘTRZNA BEZ OKŁADZINY
- Tynk cienkowarstwowy silokonowy na siatce
- Podkład tynkarski
- Zaprawa klejowa z zatopioną siatką zbrojącą
- Styropian EPS 70 gr. 20 cm
- Bloczek betonu komórkowego odm. 600 gr. 24 cm / Istniejąca ściana zewnętrzna
- Tynk cementowo-wapienny
- Gładź gipsowa

## S7 ŚCIANA ZEWNĘTRZNA - ATTYKA
- Tynk cienkowarstwowy silokonowy na siatce
- Podkład tynkarski
- Zaprawa klejowa z zatopioną siatką zbrojącą
- Styropian EPS 70 gr. 25 cm
- Bloczek betonu komórkowego odm. 600 gr. 24 cm
- Papa termozgrzewalna podkładowa
- Styropian EPS 70 gr. 10 cm
- Papa termozgrzewalna podkładowa
- Papa wierzchniego krycia termozgrzewalna NRO

## S8 ŚCIANA ZEWNĘTRZNA ODDZIELENIA POŻAROWEJ REI 60
- Płyty włókno-cementowe imitujące deski drewniane
- Zaprawa klejowa z zatopionymi 2 warstwami siatki zbrojącej z zastosowaniem łączników mechanicznych w ilości 8 szt./m $^2$
- Wełna mineralna gr. 20 cm
- Istniejąca ściana zewnętrzna
- Tynk cementowo-wapienny
- Gładź gipsowa

MS PROJEKT MARCIN SZMAGLIŃSKI
Trutnowo 41, 89-526 Lubiewo
Biuro: ul. Przemysłowa 2, 89-500 Tuchola
tel.: 604 997 612
www.ms-projekt.org
e-mail: mszmaglinski@gmail.com

# PRZEKRÓJ A-A

| | | |
|---|---|---|
| OBIEKT | PRZEBUDOWA I ROZBUDOWA BUDYNKU ŚWIETLICY WIEJSKIEJ W OSIEKU | SKALA RYS.: 1:50 |
| ADRES | OSIEK, 86-017 WIERZCHUCIN KRÓLEWSKI DZIAŁKA NR 87 | DATA: 13.06.2023 r. |
| INWESTOR | GMINA KORONOWO PLAC ZWYCIĘSTWA 1, 86-010 KORONOWO | NR RYS.: A-3 |

| PROJEKTANT | NR UPRAWNIEŃ | BRANŻA | PODPIS |
|---|---|---|---|
| inż. JAN BELZEROWSKI | UAN-NB-7210/189/85 w spec. architektonicznej bez ograniczeń | ARCHITEKTONICZNA Projektant | |
| mgr inż. KAROLINA SZCZEPAŃSKA | 520/POOKK/2012 w spec. architektonicznej bez ograniczeń | ARCHITEKTONICZNA Sprawdzający | |
| mgr inż. MARCIN SZMAGLIŃSKI | - | ASYSTENT Projektanta | |