




ELEWACJA FRONTOWA

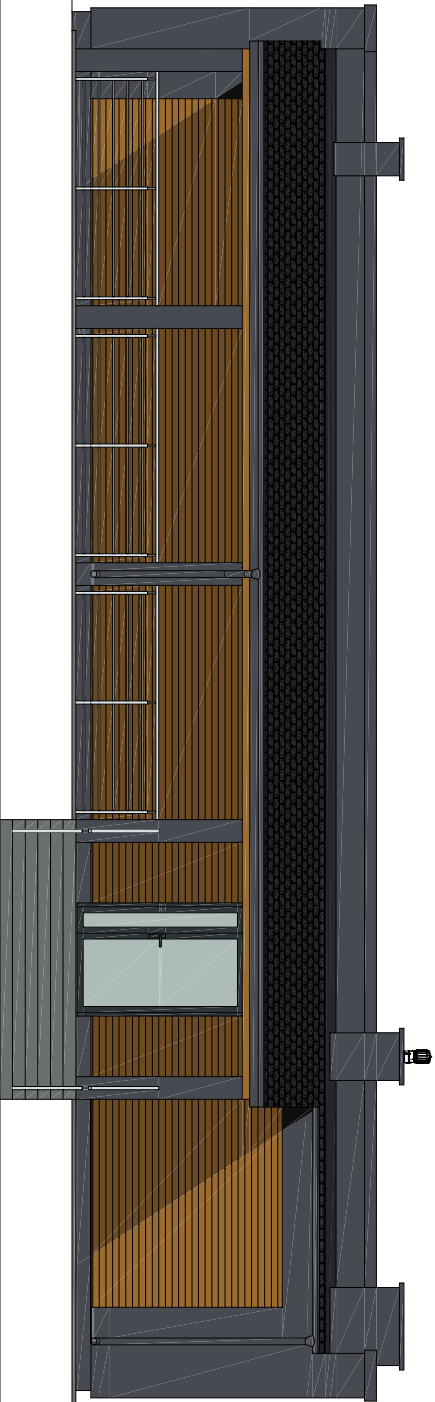

ELEWACJA TYLNA

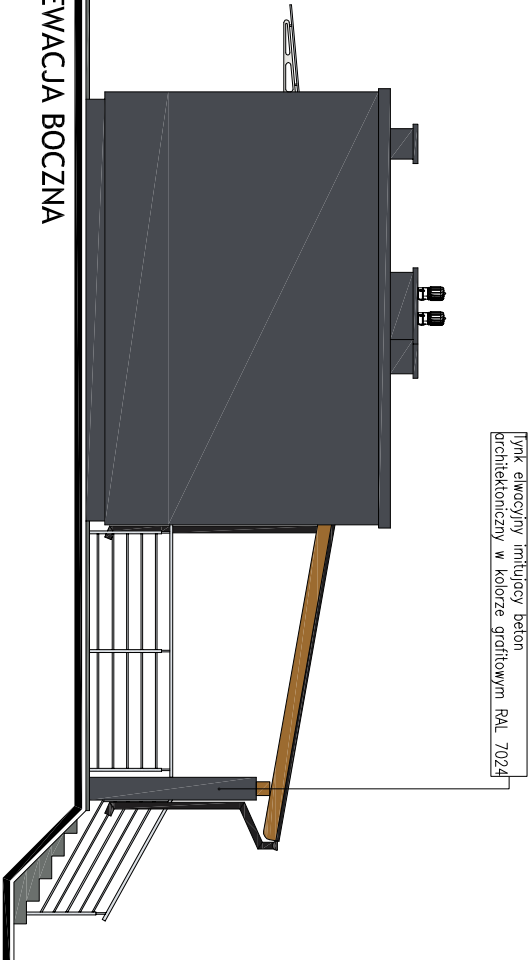

ELEWACJA BOCZNA

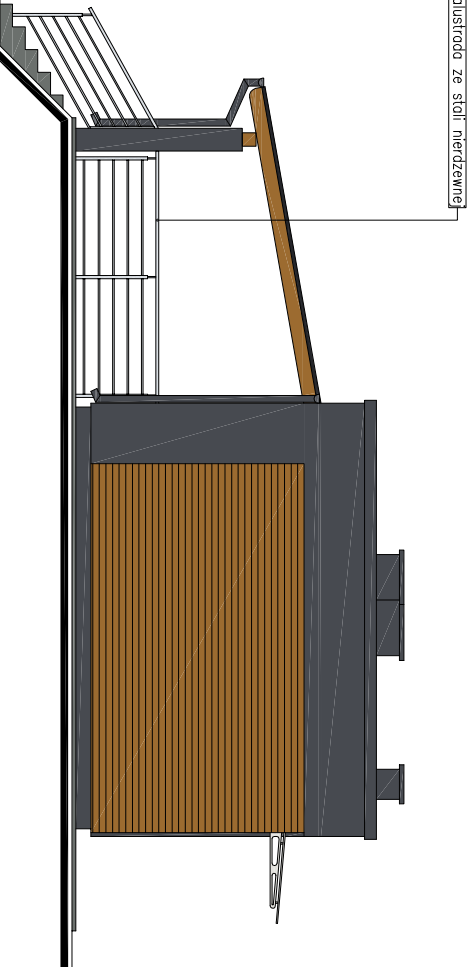

ELEWACJA BOCZNA

**MS PROJEKT MARCIN SZMAGLIŃSKI**

Tułowno 41, 89-526 Lubiewo  
Biuro: ul. Przemysłowa 2, 89-500 Tuchola  
tel.: 604 997 612  
www.ms-projekt.org  
e-mail: mszmaglinski@gmail.com

## ELEWACJE

ELEWACJE			SKALA RYS.: 1:100
OBIEKT	PRZEBUDOWA I ROZBUDOWA BUDYNKU ŚWIE TLICY WIEJSKIEJ W OŚIEKU		
ADRES	OŚIEK, 86-017 WIERZCHUCIN KRÓLEWSKI DZIAŁKA NR 87		DATA: 13.06.2023 r.
INWESTOR	GNIA KORONOWO PLAC ZWYCĘSTWA 1, 86-010 KORONOWO		NR RYS.: A-5
PROJEKTANT	NR UPRAWNIEN UAN-NB-7210/189/85	BRANŻA	PODPIS
mgr inż. JAN BELZEROWSKI	ARCHITEKTONICZNA Projektant		
mgr inż. KAROLINA SZCZEPAŃSKA	520/PDOKK/2012 w spec. architektonicznej bez ograniczeń	ARCHITEKTONICZNA Sprawdzający	
mgr inż. MARCIN SZMAGLIŃSKI	-	ASYSTENT Projektanta	