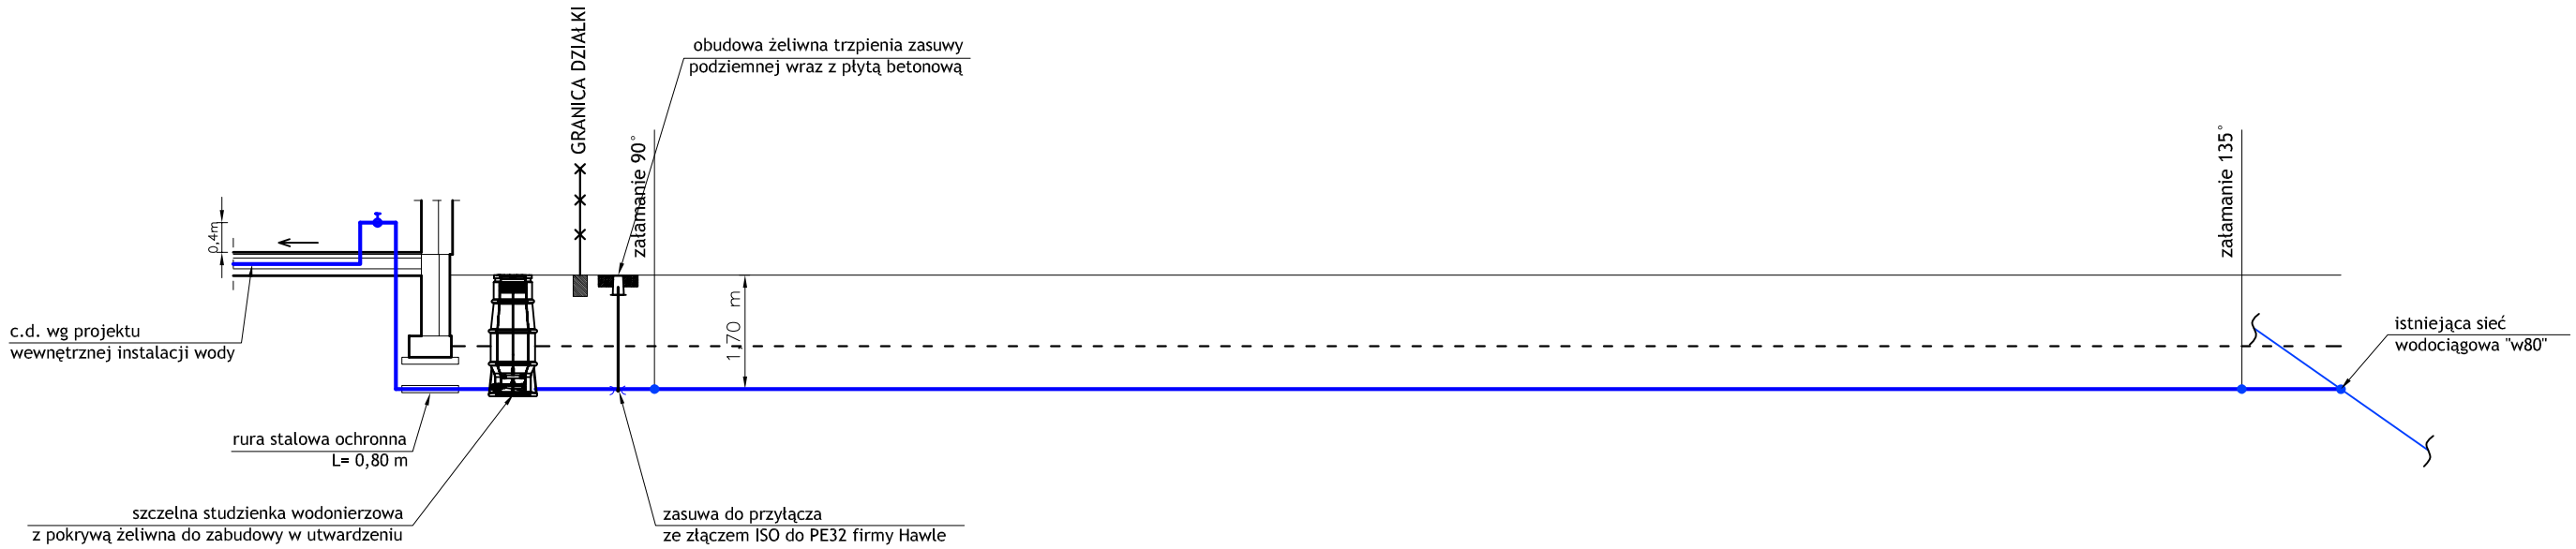

		90°			135°	
rzędna terenu	131,15	131,15	131,50		131,80	130,90
rzędna dna rury	129,45	129,45	129,45		130,10	129,84
spadki, średnica, materiał	0,3 % PE 32	PE 100 DN 32 0,3 %	PE 100 DN 32		2,9 %	PE 32 0,3 %
odległość [m]	0,90	2,00	22,40			1,40

ZESTAW WODOMIERZOWY

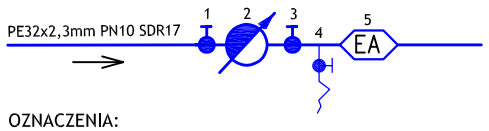

OZNACZENIA:

1 - zawór grzybkowy odcinający DN20
2 - wodomierz skrzydełkowy Flodis DN15 Q=2,5m3/h typ JS, klasa pomiarowa C
3 - zawór grzybkowy odcinający DN20
4 - trójnik redukcyjny z zaworem spustowym DN20/15
5 - zawór antyskażeniowy DN20 typ EA251 firmy Danfoss

MS PROJEKT MARCIN SZMAGLIŃSKI
Trutnowo 41, 89-526 Lubiewo
Biuro: ul. Przemysłowa 2, 89-500 Tuchola
tel.: 604 997 612
www.ms-projekt.org
e-mail: mszmaglinski@gmail.com

PROFIL PRZYŁĄCZA WODOCIĄGOWEGO

OBIEKT	PRZYŁĄCZE WODOCIĄGOWE DO BUDYNKU ŚWIETLICY WIEJSKIEJ W OSIEKU	SKALA RYS.: 1:100
ADRES	OSIEK, 86-017 WIERZCHUCIN KRÓLEWSKI DZIAŁKA NR 87	DATA: 13.06.2023 r.
INWESTOR	GMINA KORONOWO PLAC ZWYCIĘSTWA 1, 86-010 KORONOWO	NR RYS.: S-1

PROJEKTANT	NR UPRAWNIEŃ	BRANŻA	PODPIS
MARCIN KUKLIŃSKI mgr inż. inżynierii środowiska	KUP/0142/POOS/12 w spec. instalacyjnej bez ograniczeń	INSTALACJE SANITARNE Projektant	