SZCZEGÓŁ ZBROJENIA NAROŻA ŁAW FUNDAMENTOWYCH

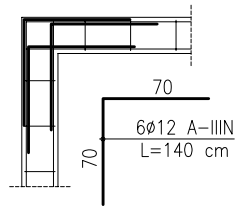

ŁAWA FUNDAMENTOWA
L-1 60×40 cm

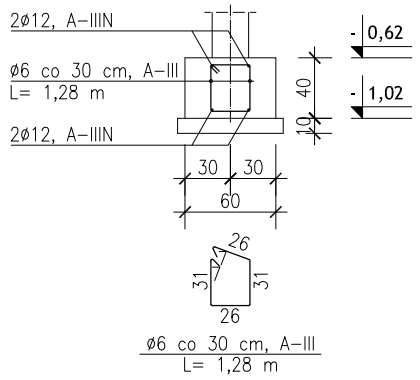

STOPA FUNDAMENTOWA
ST-1 100×100×40 cm

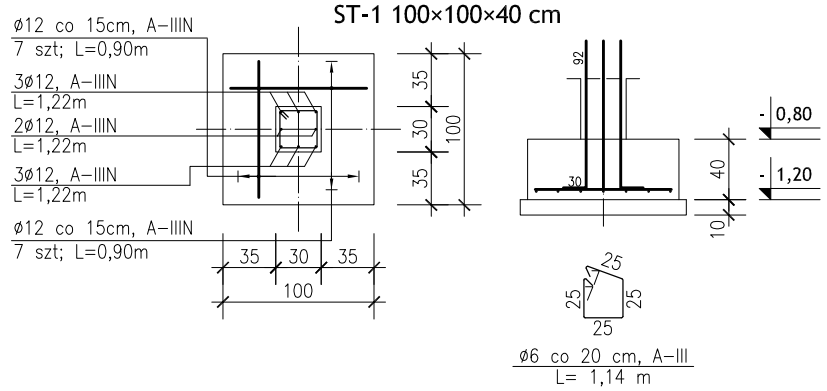

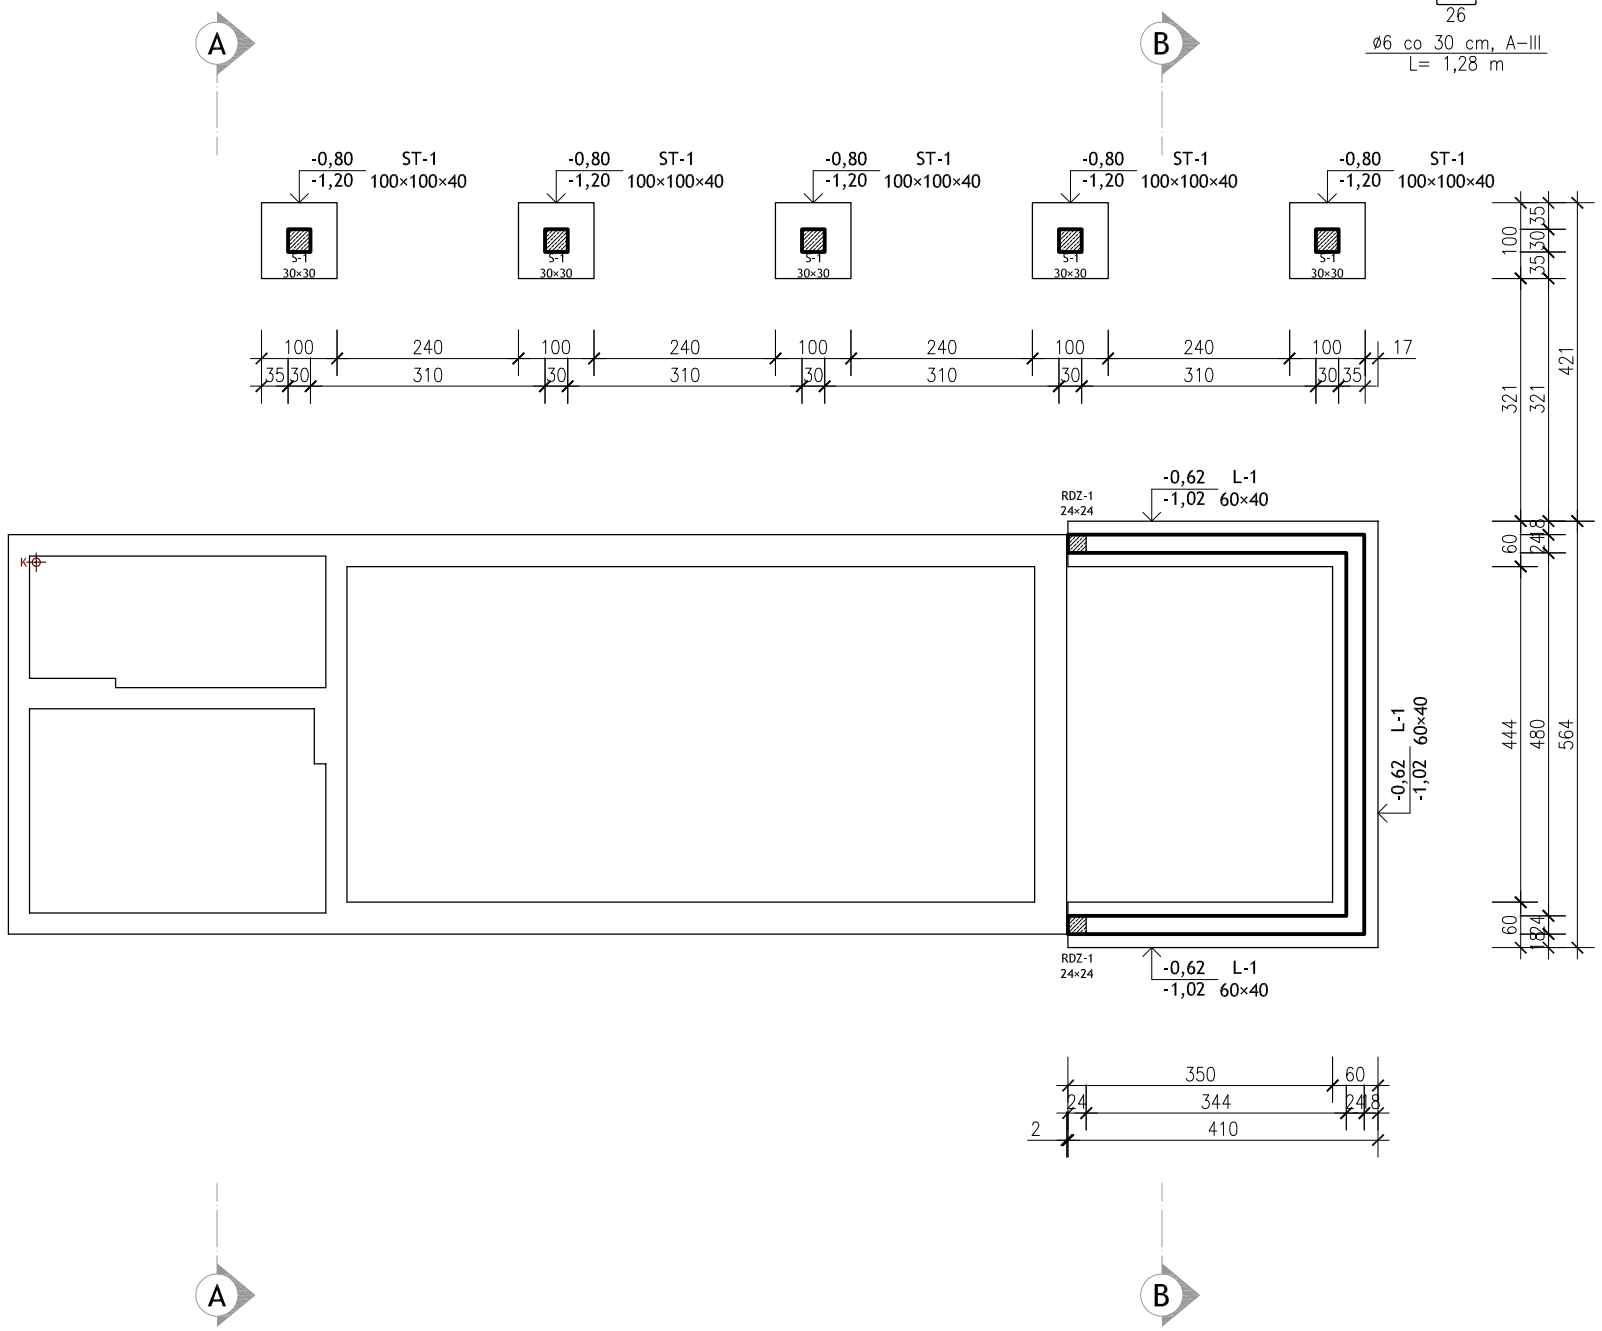

BETON C16/20
STAL A-IIIN /RB500W/
STAL A-III /34GS/
PODKŁAD BETONOWY C8/10
OTULENIE ZBROJENIA 5,0 cm

UWAGA:
POZIOM POSADOWIENIA PARTERU: ±0,00 = 131,20 m n.p.m.

1. Przed przystąpieniem do robót wykonawca jest zobowiązany do zapoznania się z całą dokumentacją branżową
2. W przypadku jakichkolwiek różnic wymiarowych i innych nieścisłości, pomiędzy projektem a stanem faktycznym, wykonawca jest zobowiązany skontaktować się z projektantem i ustalić rozwiązanie
3. Roboty budowlane - instalacyjne muszą być prowadzone z koordynacją międzybranżową
4. Na etapie wykonania zbrojenia fundamentów należy uwzględnić wykonanie uziomu w postaci płaskownika 30×4 mm^2. prace wykonać wg projektu branży elektrycznej.
5. Podczas wykonania fundamentów należy uwzględnić przepusty instalacyjne.
6. Zbrojenie ław łączyc podłużnie na długości, w narożach i załamaniach na zakład 60 cm.
7. Pod rdzenie żelbetowe osadzic w ławach pręty startowe.
8. Poziom posadowienia projektowanych ław fundamentowych dostosować do poziomu istniejących ław, jednak na głębokość nie miejszą niż głębokość przemarzania gruntu (min. 1,0 m poniżej poziomu terenu)
9. Fundamenty wykonać na nienaruszonym podłożu na warstwie betonu podkładowego

MS PROJEKT MARCIN SZMAGLIŃSKI
Trutnowo 41, 89-526 Lubiewo
Biuro: ul. Przemysłowa 2, 89-500 Tuchola
tel.: 604 997 612
www.ms-projekt.org
e-mail: mszmaglinski@gmail.com

RZUT FUNDAMENTÓW

OBIEKT	PRZEBUDOWA I ROZBUDOWA BUDYNKU ŚWIETLICY WIEJSKIEJ W OSIEKU	SKALA RYS.: 1:100
ADRES	OSIEK, 86-017 WIERZCHUCIN KRÓLEWSKI DZIAŁKA NR 87	DATA: 13.06.2023 r.
INWESTOR	GMINA KORONOWO PLAC ZWYCIĘSTWA 1, 86-010 KORONOWO	NR RYS.: K-1

PROJEKTANT	NR UPRAWNIEŃ	BRANŻA	PODPIS
MARCIN SZMAGLIŃSKI mgr inż. budownictwa	KUP/0070/PWBKb/19 w spec. konstrukcyjno-budowlanej bez ograniczeń	KONSTRUKCYJNA Projektant	
ANDRZEJ DYLEWSKI inż. budownictwa	WBPP-NB-7210/2/83 w spec. konstrukcyjno-budowlanej bez ograniczeń	KONSTRUKCYJNA Sprawdzający	