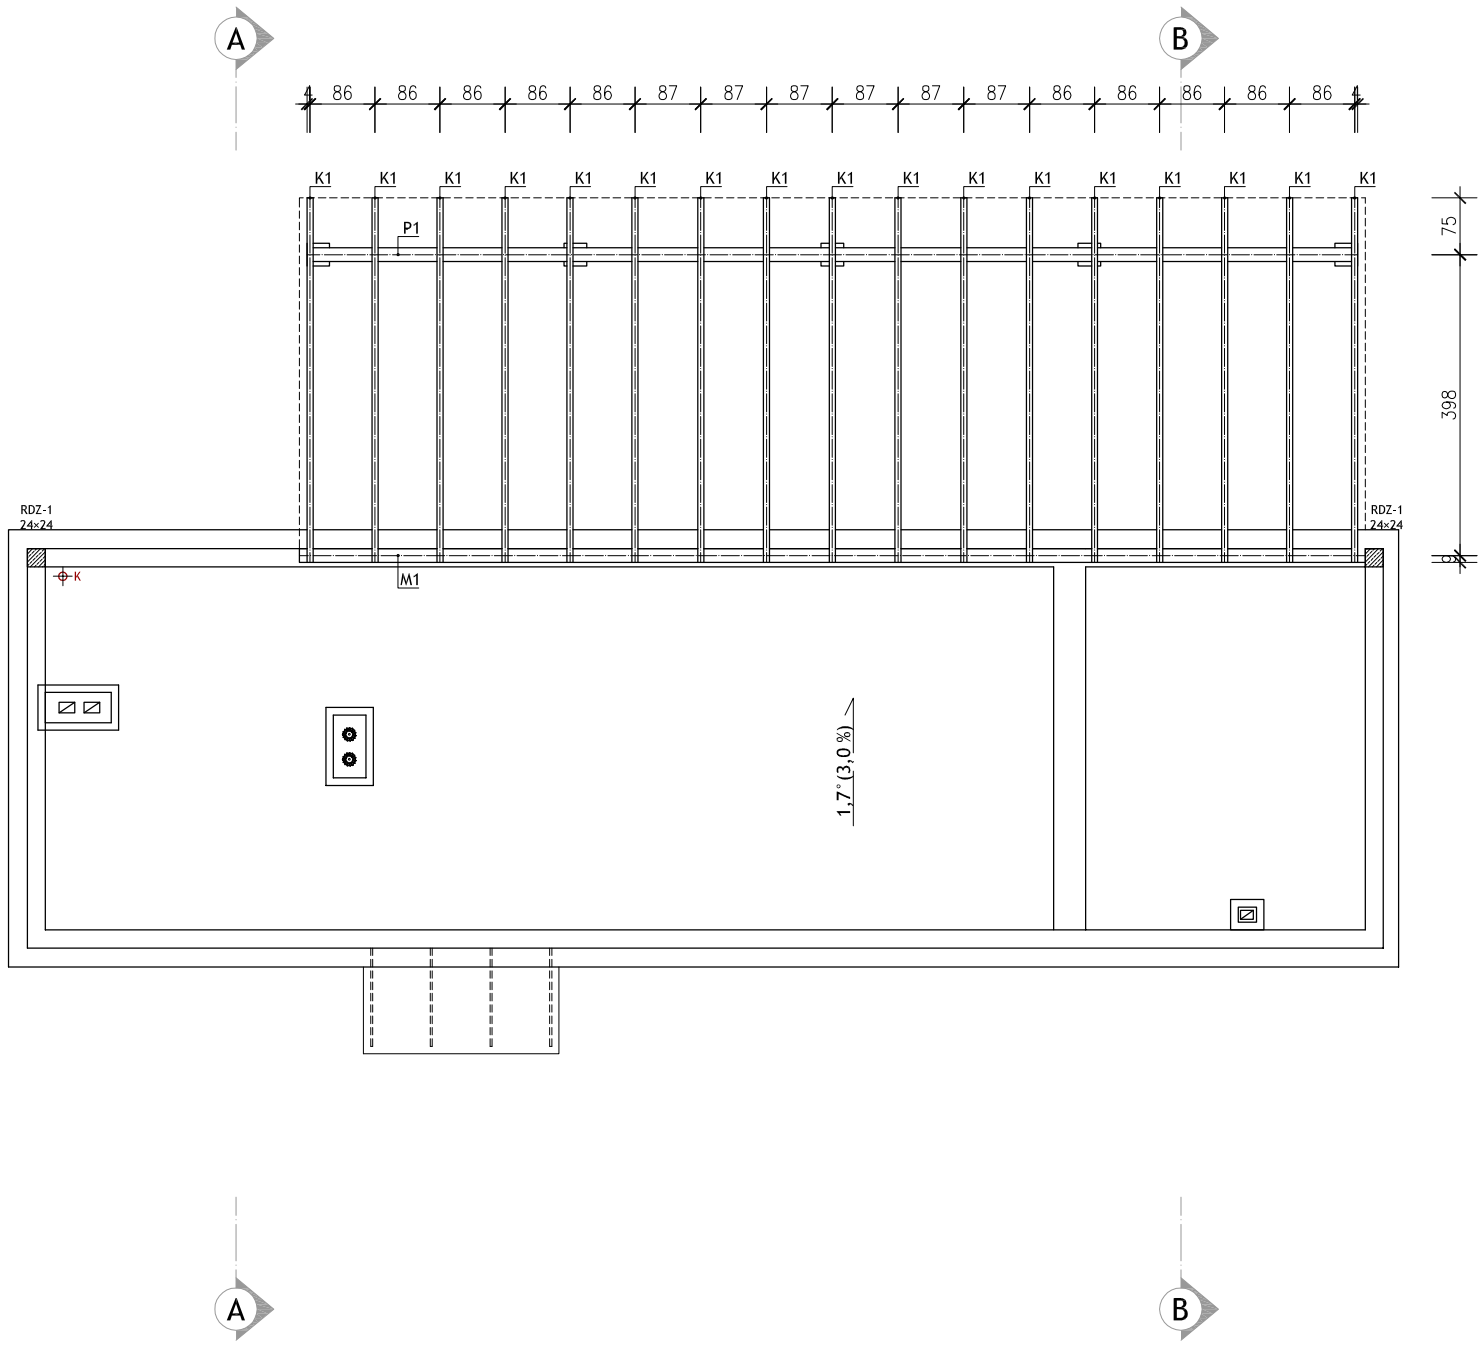

ZESTAWIENIE ELEMETÓW DREWNIANYCH						
Lp.	Oznaczenie	Nazwa	Przekrój [cm×cm]	Długość [m]	Ilość [szt.]	Objętość [m3]
1	K1	Krokiew	8×18	4,89	17	1,20
2	M1	Murłata	8×18	13,90	1	0,20
3	P1	Płatew	18×18	14,10	1	0,46
4	D	Deskowanie	2,5×100	69,00	1	1,73
					Razem	3,58

UWAGA:
1. Zestawienie jest materiałem pomocniczym dla Inwestora i nie stanowi podstawy do zakupu materiałów. Każdorazowo należy sprawdzić długości elementów na budowie.
2. Ilość łat obliczono dla rozstawu równego 36 cm.
3. Ze względów wykonawczych wskazane jest zamówienie elementów więźby dachowej o długości 30 cm większych niż podane.

DREWNO KLASY C24

UWAGA:
1. Murłaty należy układać na warstwie izolacji z papy asfaltowej
2. Murłaty zakotwić w wieńcach żelbetowych za pomocą prętów gwintowanych ø16 co 1,50 m
3. Elementy zaimpregnować przed wbudowaniem

MS PROJEKT MARCIN SZMAGLIŃSKI
Trutnowo 41, 89-526 Lubiewo
Biuro: ul. Przemysłowa 2, 89-500 Tuchola
tel.: 604 997 612
www.ms-projekt.org
e-mail: mszmaglinski@gmail.com

RZUT WIĘŹBY DACHOWEJ

OBIEKT	PRZEBUDOWA I ROZBUDOWA BUDYNKU ŚWIETLICY WIEJSKIEJ W OSIEKU	SKALA RYS.: 1:100
ADRES	OSIEK, 86-017 WIERZCHUCIN KRÓLEWSKI DZIAŁKA NR 87	DATA: 13.06.2023 r.
INWESTOR	GMINA KORONOWO PLAC ZWYCIĘSTWA 1, 86-010 KORONOWO	NR RYS.: K-4

PROJEKTANT	NR UPRAWNIEŃ	BRANŻA	PODPIS
MARCIN SZMAGLIŃSKI mgr inż. budownictwa	KUP/0070/PWBKb/19 w spec. konstrukcyjno-budowlanej bez ograniczeń	KONSTRUKCYJNA Projektant	
ANDRZEJ DYLEWSKI inż. budownictwa	WBPP-NB-7210/2/83 w spec. konstrukcyjno-budowlanej bez ograniczeń	KONSTRUKCYJNA Sprawdzający	