

MAPA DO CELÓW PROJEKTOWYCH  
skala 1:500

woj.: kujawsko - pomorskie  
powiat: bydgoski [0403]  
jedin. ewid.: Koronowo - G [040304\_5]  
obręb: Osiek [0018]  
działka nr: 87  
Nr ewid. zgł.: 6640.1631.2023

sekcja mapy nr: 6.198.18.09.4.4  
PUWG: 2000/6  
układ wysokości: PL-EVRF2007-NH  
data: 28-03-2023 r.

Poświadczam, że niniejszy dokument został opracowany w wyniku prac geodezyjnych i kartograficznych, których rezultaty zawiera operat techniczny pozytywnie zweryfikowany. Jednocześnie informuję, że jestem świadomy odpowiedzialności karnej za złożenie fałszywego oświadczenia.

Identyfikator zgłoszenia prac geodezyjnych	6640.1631.2023
Organ służby geodezyjnej, który otrzymał zgłoszenie	STAROSTA BYDGOSKI
Wykonawca prac geodezyjnych	USŁUGI GEODEZYJNE FILIP SZRAMKOWSKI
Nr oraz data sporządzenia dokumentu zawierającego wyniki pozytywnej weryfikacji	6640.1631.2023_75286 z dnia 20.04.2023
Imię i nazwisko oraz nr uprawnień zawodowych kierownika prac	Filip Szramkowski Nr uprawnień 23169



Usługi Geodezyjne Filip Szramkowski  
86-085 Łuchowo, ul. Spokojna 3  
NIP: 5522942907, REGON: 365375250  
e-mail: szramkowski.geodeta@gmail.com  
tel.: 783 701 174


Filip Szramkowski  
mgr inż. geodeta, nr upr. 23169  
tel.: 783701174, szramkowski.geodeta@gmail.com  
ul. Spokojna 3, 86-085 Łuchowo

Podpisany certyfikatem wystawionym dla FILIP  
ANDRZEJ SZRAMKOWSKI (Certyfikat osobisty).  
Utworzony w dniu: 2023-04-24 09:00:18 +0200

Zastrzegam się, że opracowana mapa może nie zawierać pełnej informacji o przebiegu przewodów podziemnych, których z powodu braku zgłoszenia do geodezyjnej inwentaryzacji powykonawczej, braku danych z instytucji branżowych oraz stosowanych metod pomiaru ujawnienie jest niemożliwe.

Na mapie nie ujawniono służebności gruntowych

----- zakres aktualizacji

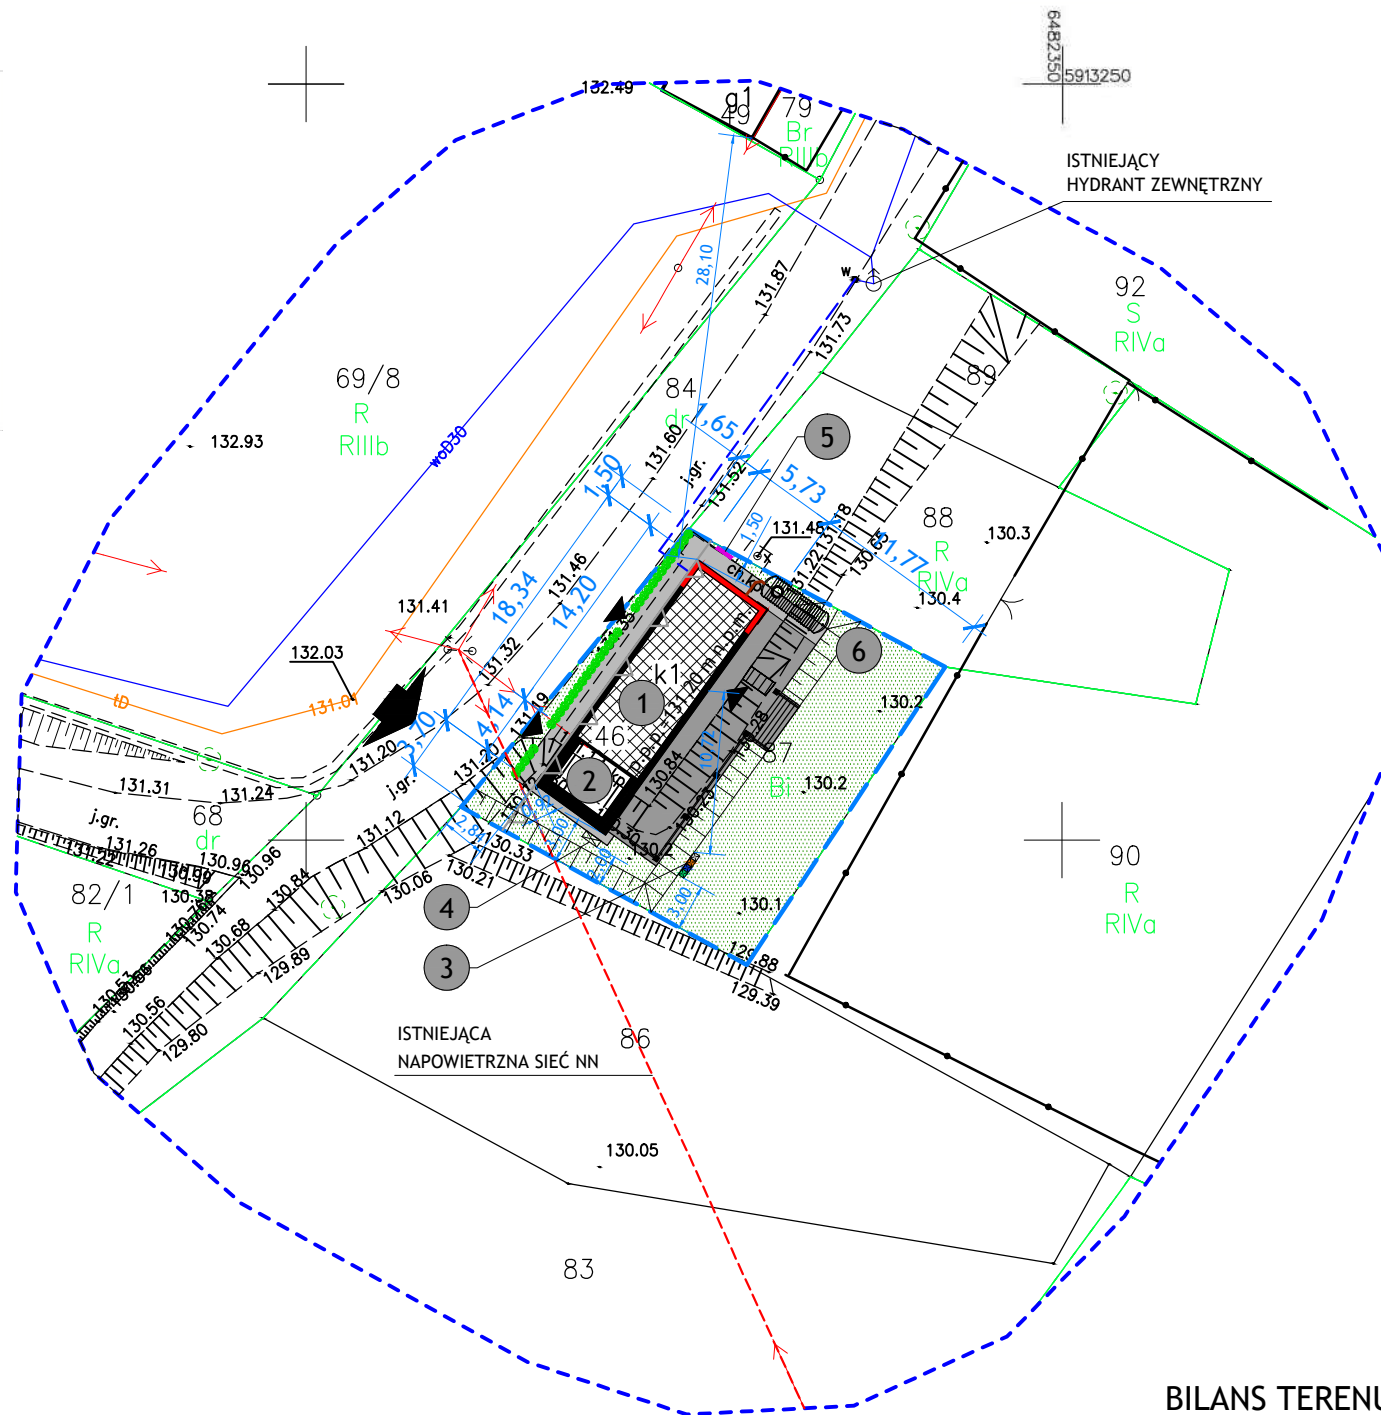

BILANS TERENU:

POWIERZCHNIA DZIAŁKI, W TYM:  
- Budynek świetlicy  
- Projektowane dojścia i dojazdy  
- Zieleni ozdobna

400,00 m<sup>2</sup>  
106,29 m<sup>2</sup>  
117,00 m<sup>2</sup>  
176,71 m<sup>2</sup>

LEGENDA:

- GRANICE DZIAŁKI
- NIEPRZEKACZALNA LINIA ZABUDOWY
- ISTNIEJĄCY OBIEKT
- PROJEKTOWANA ROZBUDOWA BUDYNKU
- ŚCIANA ODDZIELENIA PRZECIWPOŻAROWEGO O KLASIE ODPORNOŚCI OGNIOWEJ REI 60
- PROJEKTOWANE UTWARDZENIE TERENU - CHODNIK
- PROJEKTOWANE UTWARDZENIE TERENU - TARAS NAZIEMNY
- TEREN BIOLOGICZNIE CZYNNY, ZIELEŃ NISKA I ŚREDNIA
- PROJEKTOWANA PRZEBUDOWA PRZYŁĄCZA WODOCIĄGOWEGO (WG ODRĘBNEGO OPRACOWANIA)
- PROJEKTOWANA ZEWNĘTRZNA INSTALACJA KANALIZACJI SANITARNEJ

- ISTNIEJĄCY ZJAZD Z DROGI WEWNĘTRZNEJ
- 1 ISTNIEJĄCY BUDYNEK ŚWIETLICY WIEJSKIEJ PODLEGAJĄCY PRZEBUDOWIE
- 2 PROJEKTOWANA ROZBUDOWA ŚWIETLICY WIEJSKIEJ
- 3 PROJEKTOWANE UTWARDZONE MIEJSCE DO USTAWIENIA KONTENERÓW NA ODPADY STAŁE
- 4 PROJEKTOWANA JEDNOSTKA ZEWNĘTRZNA POMPY CIEPŁA
- 5 PROJEKTOWANA TABLICA INFORMACYJNA
- 6 ZBIORNIK SZCZELNY NA ŚCIEKI SANITARNE O POJEMNOŚCI 10 m<sup>3</sup>



MS PROJEKT MARCIN SZMAGLIŃSKI

Trutnowo 41, 89-526 Lubiewo  
Biuro: ul. Przemysłowa 2, 89-500 Tuchola  
tel.: 604 997 612  
www.ms-projekt.org  
e-mail: mszmaglinski@gmail.com

PROJEKT ZAGOSPODAROWANIA DZIAŁKI

OBIEKT	WYMIANA (REMONT) ZBIORNIKA SZCZELNEGO NA ŚCIEKI SANITARNE PRZY BUDYNKU ŚWIETLICY WIEJSKIEJ W OSIEKU	SKALA RYS.: <b>1:500</b>
ADRES	OSIEK, 86-017 WIERZCHUCIN KRÓLEWSKI DZIAŁKA NR 87	DATA: 13.06.2023 r.
INWESTOR	GMINA KORONOWO PLAC ZWYCIĘSTWA 1, 86-010 KORONOWO	NR RYS.: <b>PZ-1</b>

PROJEKTANT	NR UPRAWNIENI	BRANŻA	PODPIS
MARCIN KUKLIŃSKI mgr inż. inżynierii środowiska	KUP/0142/POOS/12 w spec. instalacyjnej bez ograniczeń	SANITARNA Projektant	