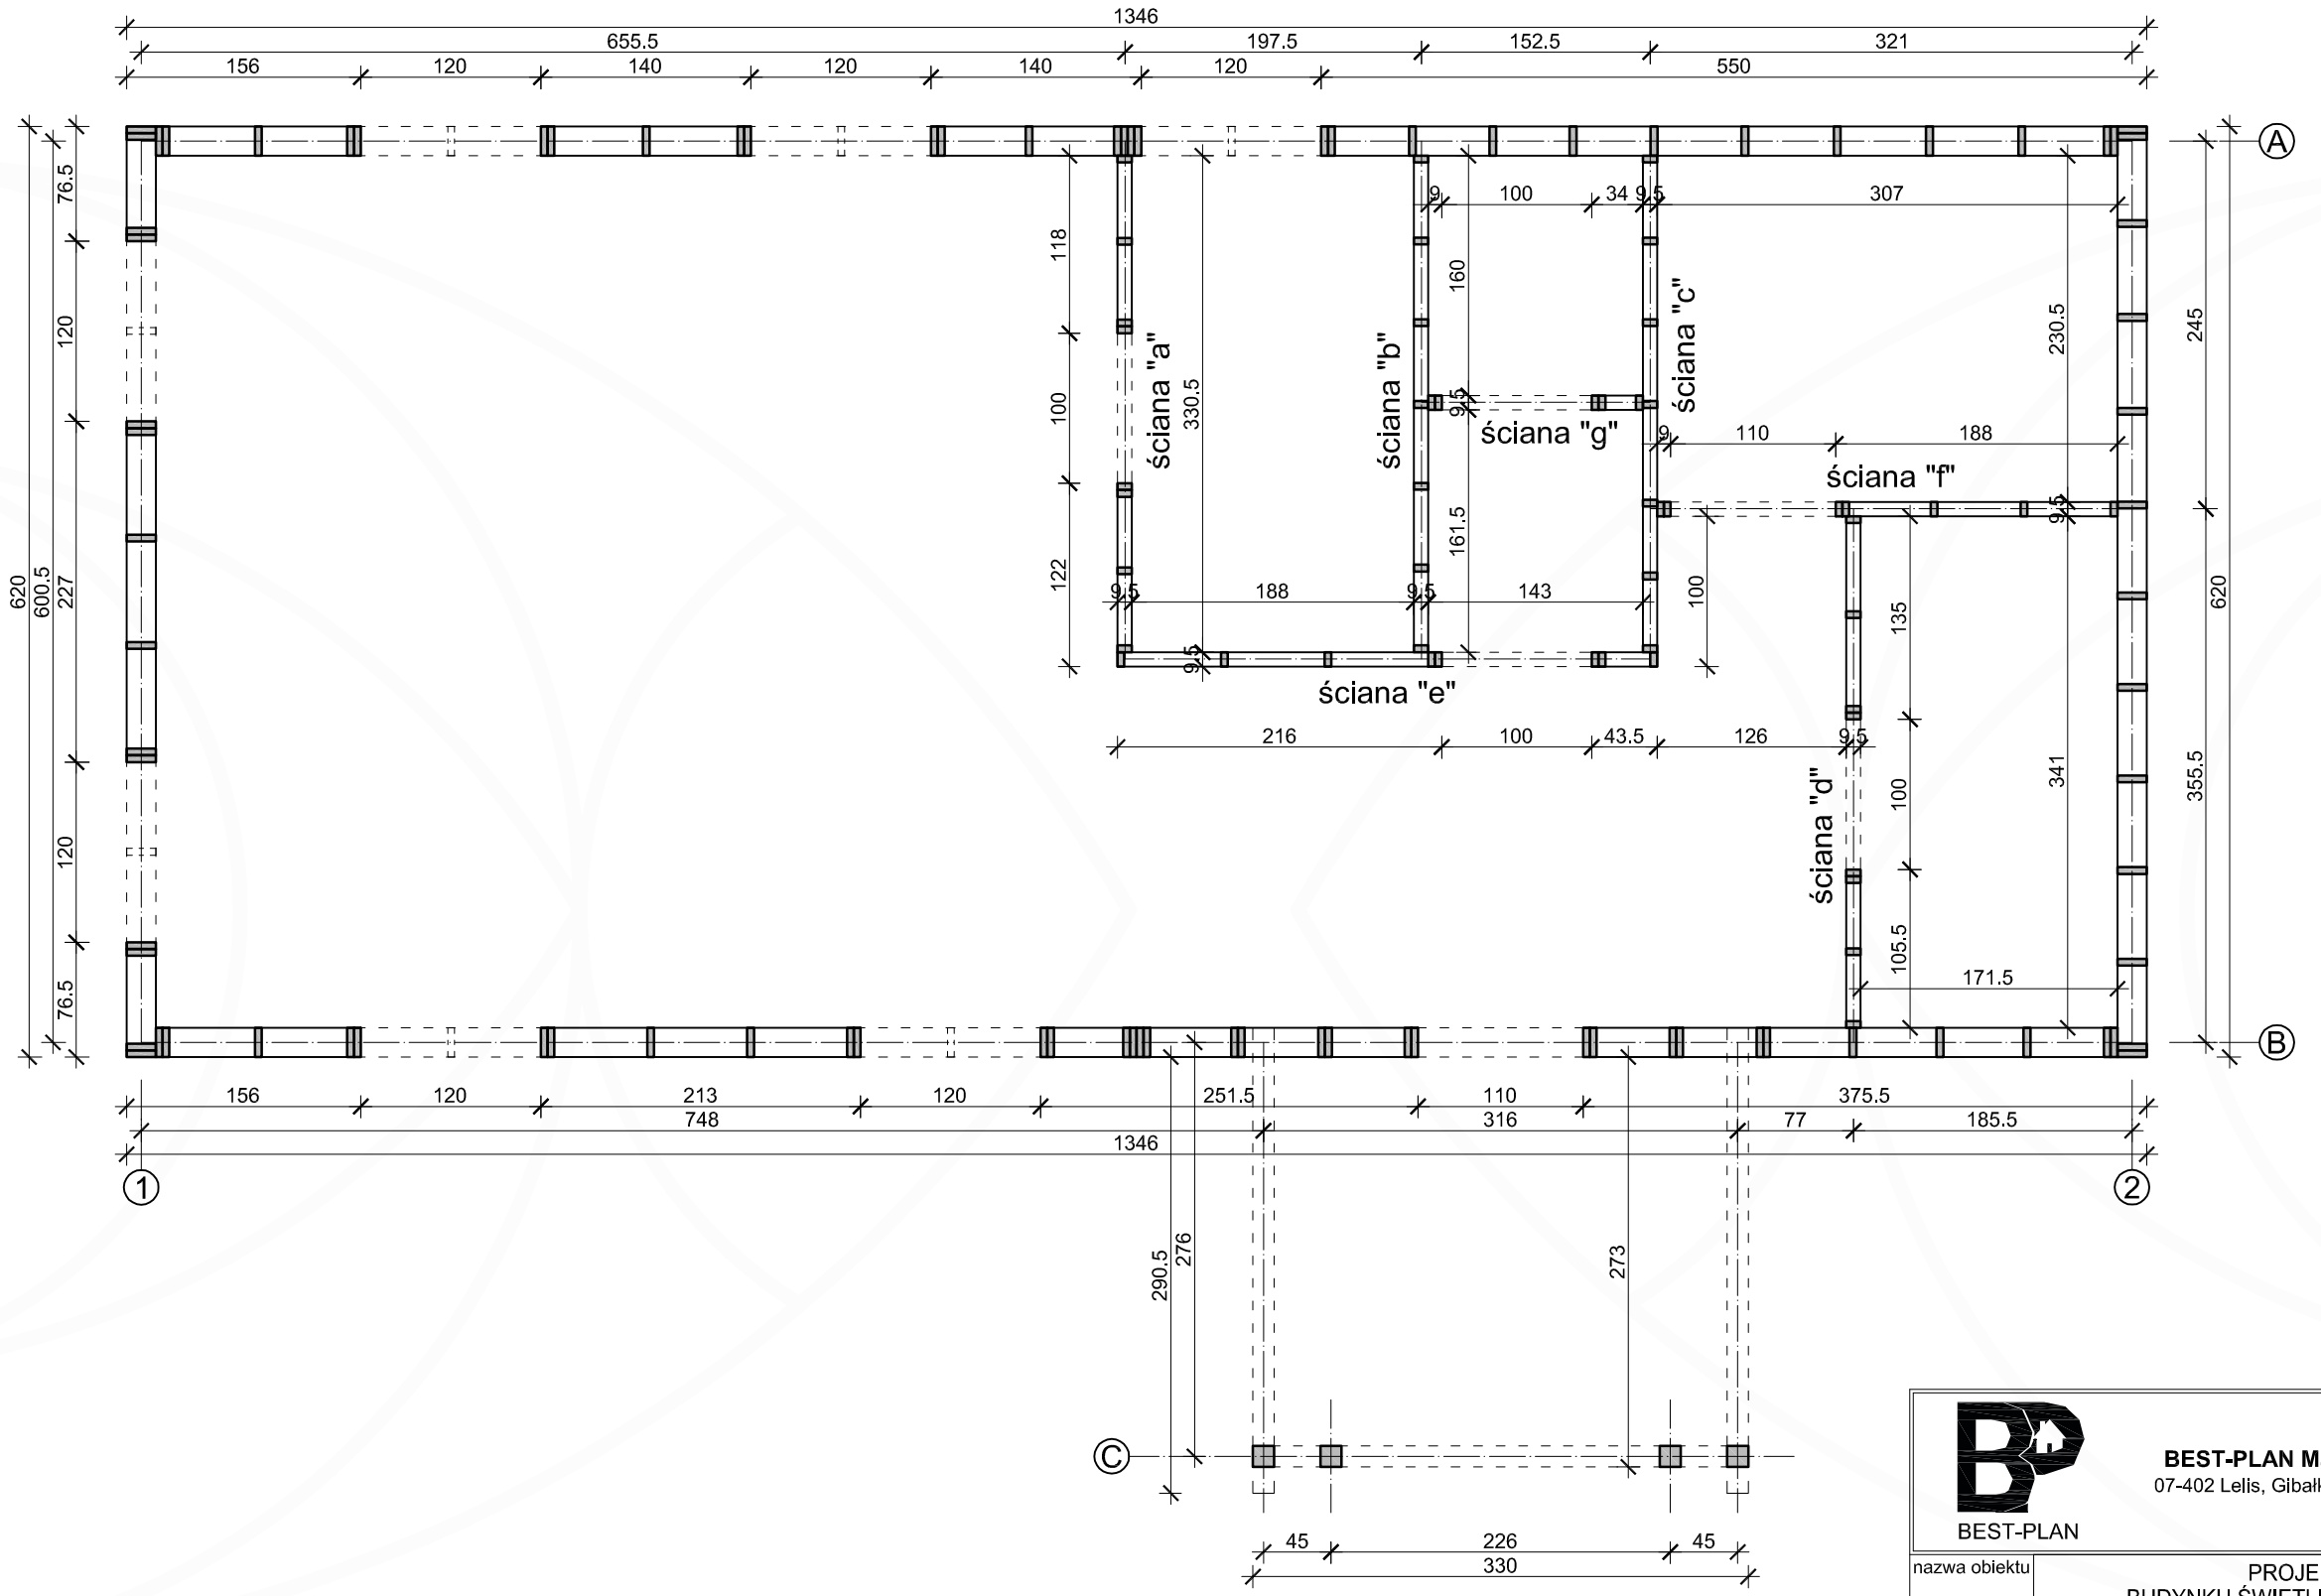

DREWNO C24

BEST-PLAN

BEST-PLAN Magdalena Wiska
07-402 Lelis, Gibałka 11, tel. 501-999-294

nazwa obiektu	PROJEKT BUDYNKU ŚWIETLICY WIEJSKIEJ W GIBAŁCE		skala 1:50
temat	RZUT PRZYZIEMIA Z UKŁADEM ŚCIAN		
adres budowy	GIBAŁKA, gm. Lelis, dz. nr ewid. 24		rys. nr K.03
inwestor	GMINA LELIS ul. Szkolna 39, 07-402 Lelis		
projektant	tech. bud. Artur S. Żmudziński	upr. bud. nr 178/91/Os	
sprawdzająca	mgr inż. Ewa Tyszka	upr. bud. nr 131/90/Os	
opracował	mgr inż. Michał Mierzejewski	--------	

Ostrołęka, marzec 2025 r.