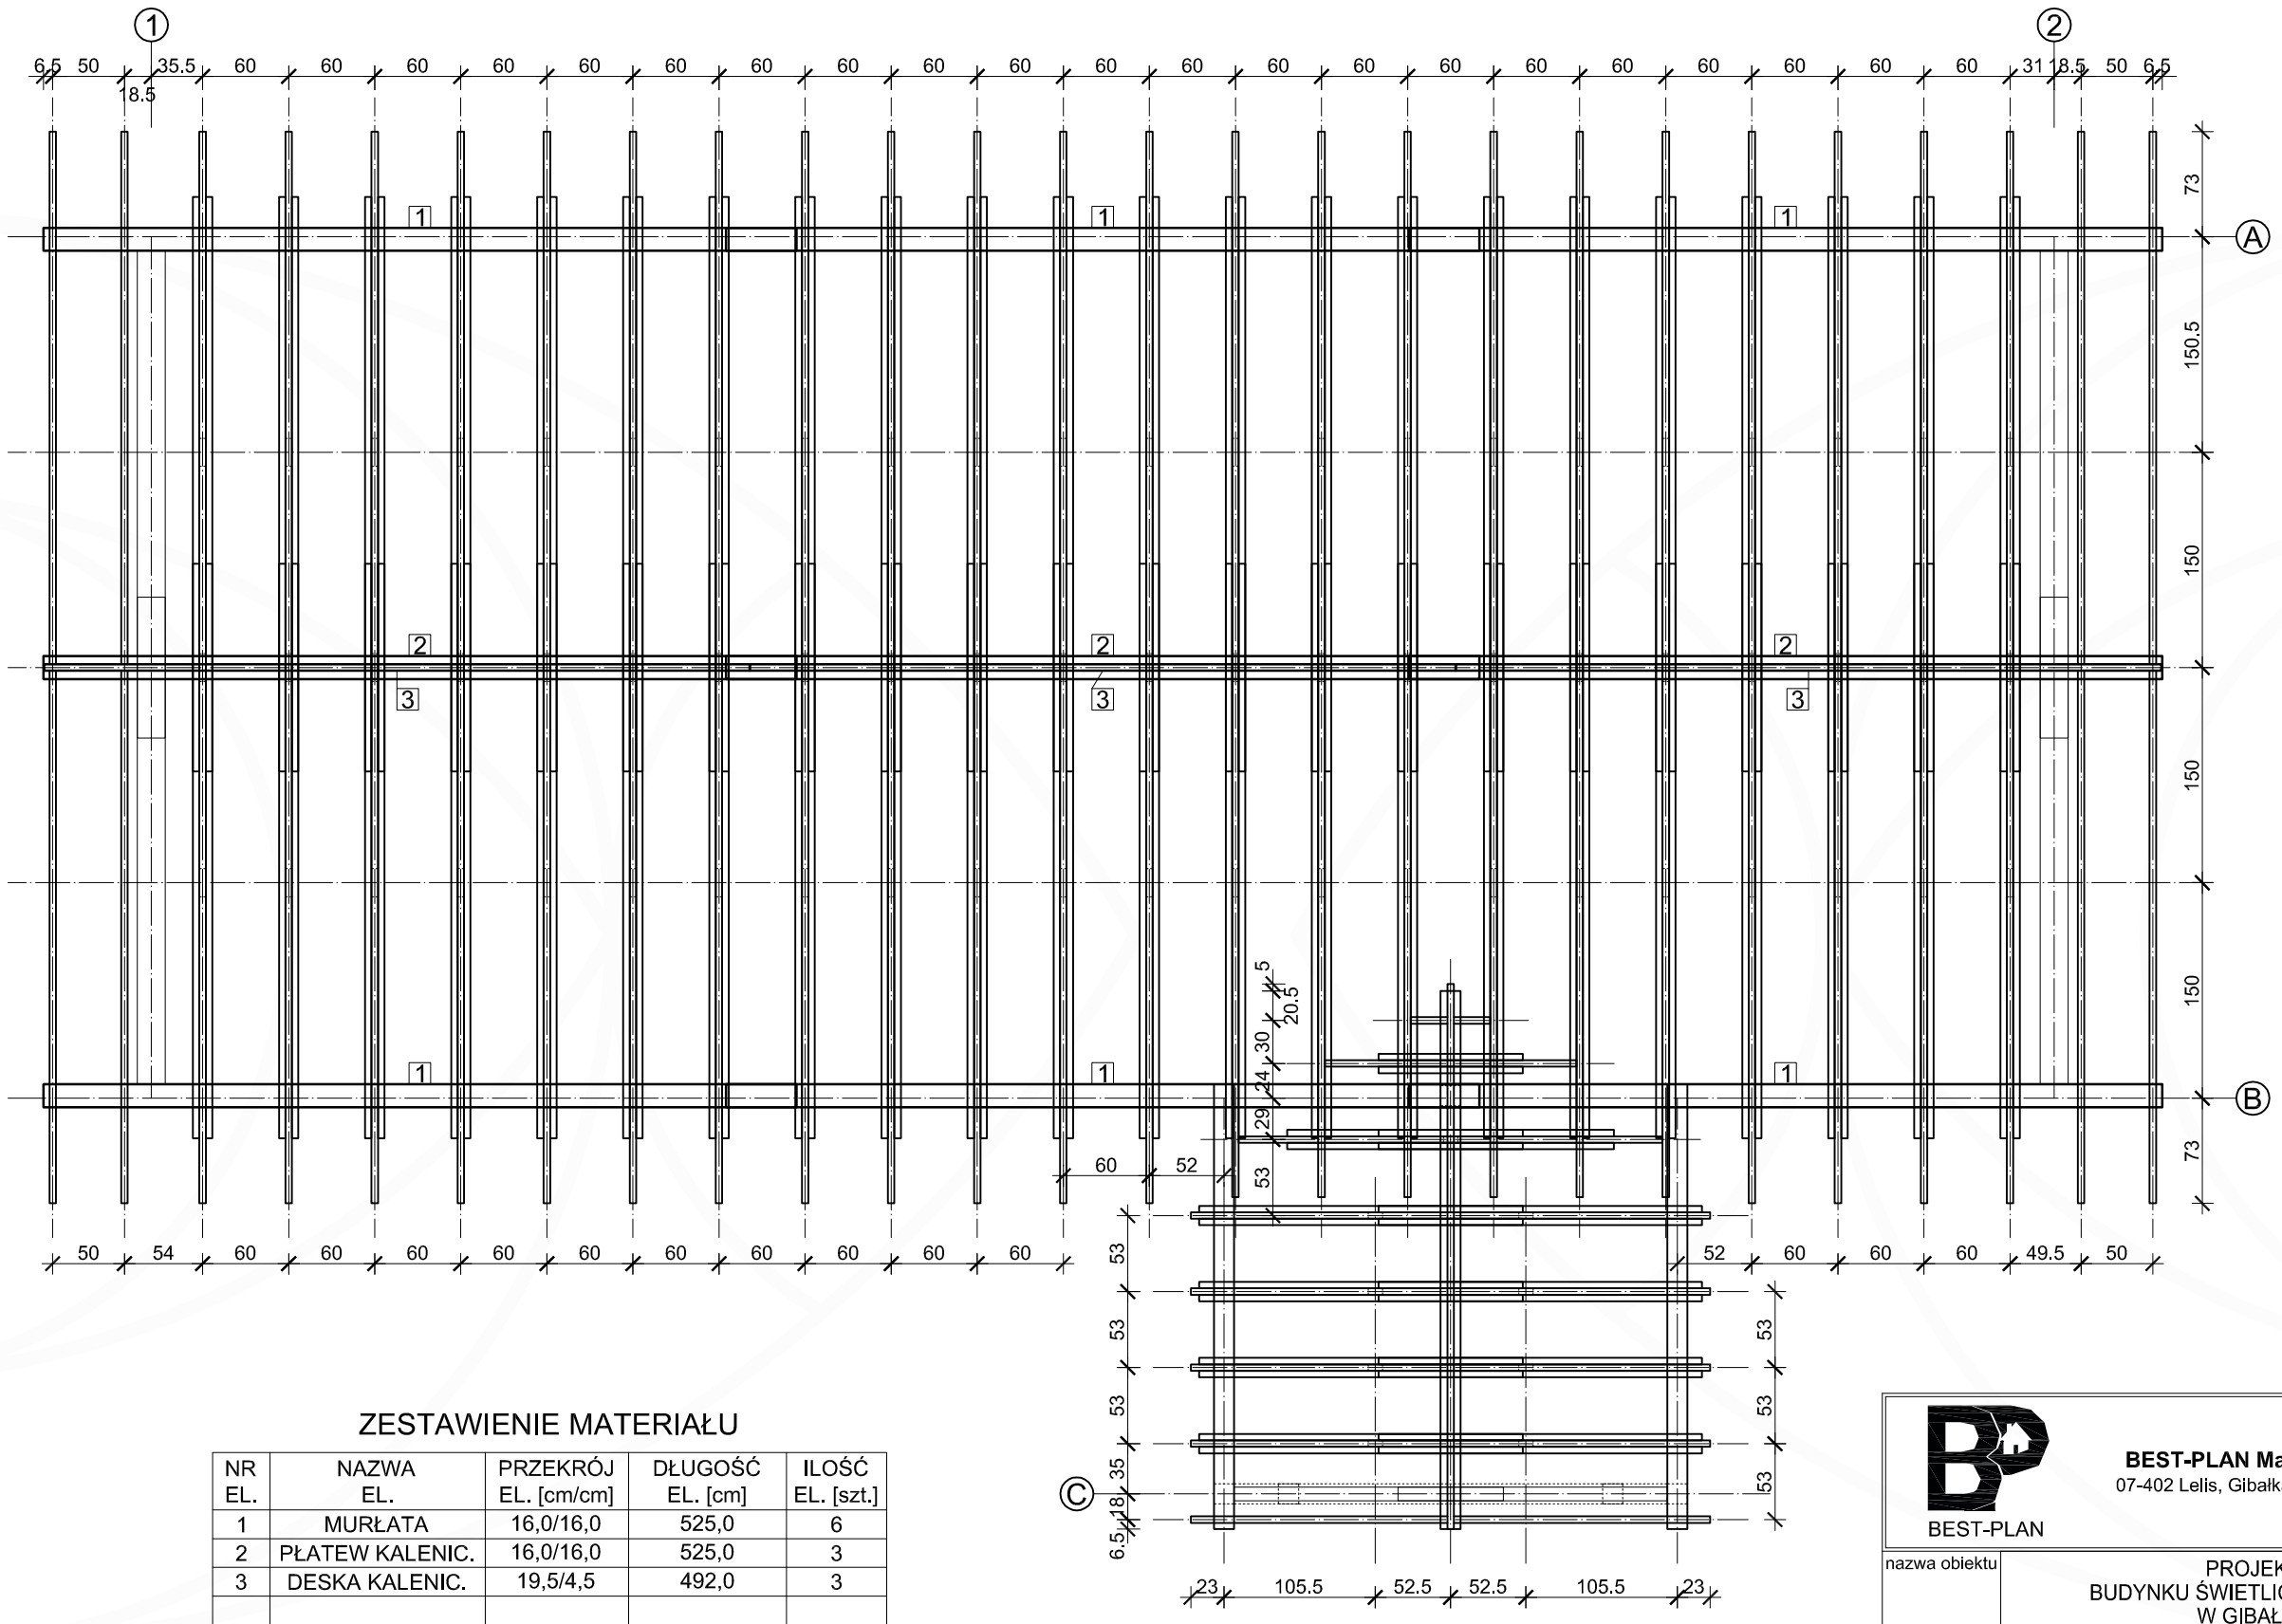

DREWNO C24

ZESTAWIENIE MATERIAŁU

NR EL.	NAZWA EL.	PRZEKRÓJ EL. [cm/cm]	DŁUGOŚĆ EL. [cm]	ILOŚĆ EL. [szt.]
1	MURŁATA	16,0/16,0	525,0	6
2	PŁATEW KALENIC.	16,0/16,0	525,0	3
3	DESKA KALENIC.	19,5/4,5	492,0	3

UWAGA!
DŁUGOŚCI MURŁAT I PŁATWI KALENICOWYCH
SĄ DOBRANE DO POŁĄCZEŃ NA ZAKŁADY O DŁUGOŚCIACH 49 cm.

BEST-PLAN

BEST-PLAN Magdalena Wiska
07-402 Lelis, Gibałka 11, tel. 501-999-294

nazwa obiektu	PROJEKT BUDYNKU ŚWIETLICY WIEJSKIEJ W GIBAŁCE		skala 1:50
temat	RZUT WIĘŹBY DACHU		
adres budowy	GIBAŁKA, gm. Lelis, dz. nr ewid. 24		rys. nr K.04
inwestor	GMINA LELIS ul. Szkolna 39, 07-402 Lelis		
projektant	tech. bud. Artur S. Żmudziński	upr. bud. nr 178/91/Os	
sprawdzająca	mgr inż. Ewa Tyszka	upr. bud. nr 131/90/Os	
opracował	mgr inż. Michał Mierzejewski	--------	

Ostrołęka, marzec 2025 r.