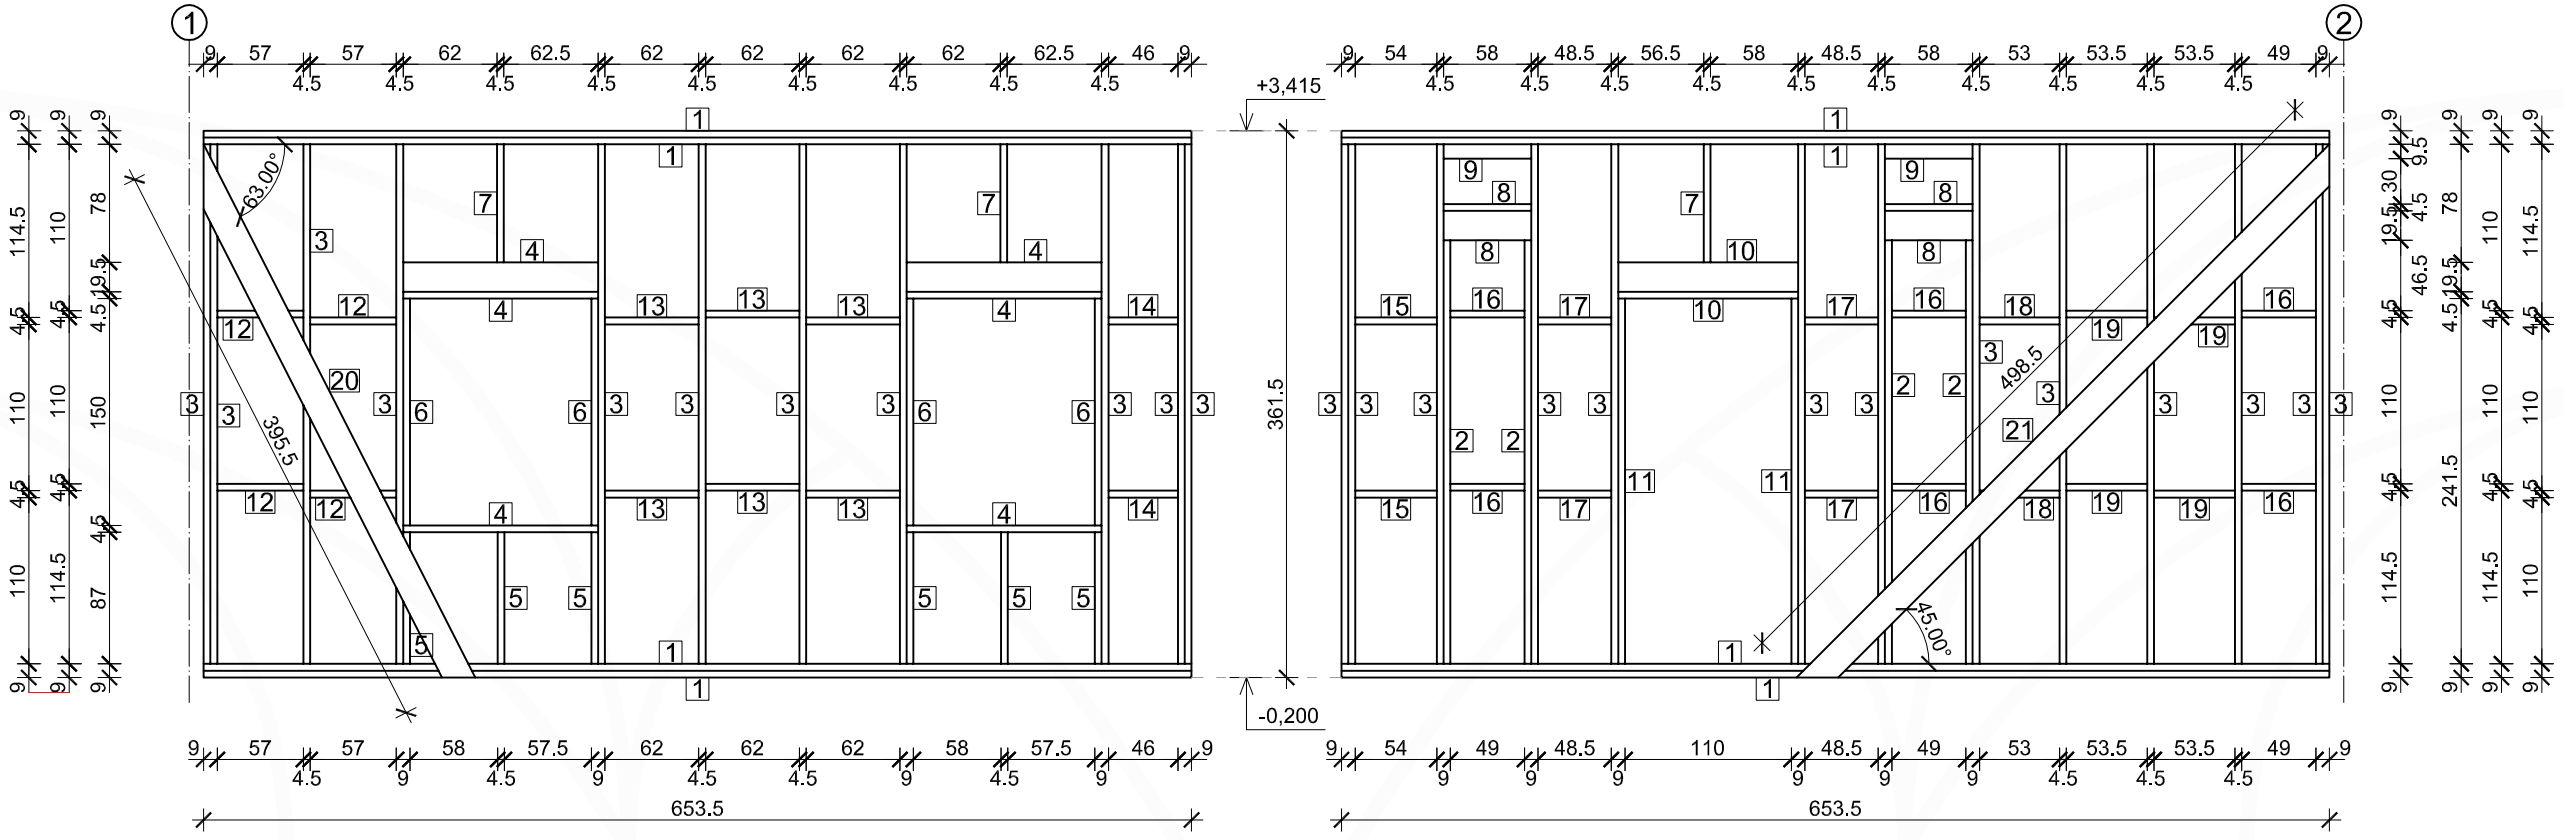

ZESTAWIENIE MATERIAŁU

NR EL.	NAZWA EL.	PRZEKRÓJ EL. [cm/cm]	DŁUGOŚĆ EL. [cm]	ILOŚĆ EL. [szt.]
1	DESKA ŚCIENNA	19,5/4,5	653,5	8
2	DESKA ŚCIENNA	19,5/4,5	280,0	4
3	DESKA ŚCIENNA	19,5/4,5	343,5	24
4	DESKA ŚCIENNA	19,5/4,5	129,0	8
5	DESKA ŚCIENNA	19,5/4,5	87,0	6
6	DESKA ŚCIENNA	19,5/4,5	150,0	4
7	DESKA ŚCIENNA	19,5/4,5	78,0	3
8	DESKA ŚCIENNA	19,5/4,5	58,0	6
9	DESKA ŚCIENNA	9,5/4,5	58,0	4
10	DESKA ŚCIENNA	19,5/4,5	119,0	3
11	DESKA ŚCIENNA	19,5/4,5	241,5	2
12	DESKA ŚCIENNA	19,5/4,5	57,0	4
13	DESKA ŚCIENNA	19,5/4,5	62,0	6
14	DESKA ŚCIENNA	19,5/4,5	46,0	2
15	DESKA ŚCIENNA	19,5/4,5	54,0	2
16	DESKA ŚCIENNA	19,5/4,5	49,0	6
17	DESKA ŚCIENNA	19,5/4,5	48,5	4
18	DESKA ŚCIENNA	19,5/4,5	53,0	2
19	DESKA ŚCIENNA	19,5/4,5	53,5	4
20	STĘŻENIE	19,5/4,5	395,5	1
21	STĘŻENIE	19,5/4,5	498,5	1

UWAGA!
WIDOK ŚCIANY Z ZEWNĄTRZ OBIEKTU.

DREWNO C24

BEST-PLAN
BEST-PLAN Magdalena Wiska
07-402 Lelis, Gibałka 11, tel. 501-999-294

nazwa obiektu	PROJEKT BUDYNKU ŚWIETLICY WIEJSKIEJ W GIBAŁCE		skala 1:50
temat	ŚCIANA W OSI "B"		
adres budowy	GIBAŁKA, gm. Lelis, dz. nr ewid. 24		rys. nr K.07
inwestor	GMINA LELIS ul. Szkolna 39, 07-402 Lelis		
projektant	tech. bud. Artur S. Żmudziński	upr. bud. nr 178/91/Os	
sprawdzająca	mgr inż. Ewa Tyszka	upr. bud. nr 131/90/Os	
opracował	mgr inż. Michał Mierzejewski	--------	

Ostrołęka, marzec 2025 r.