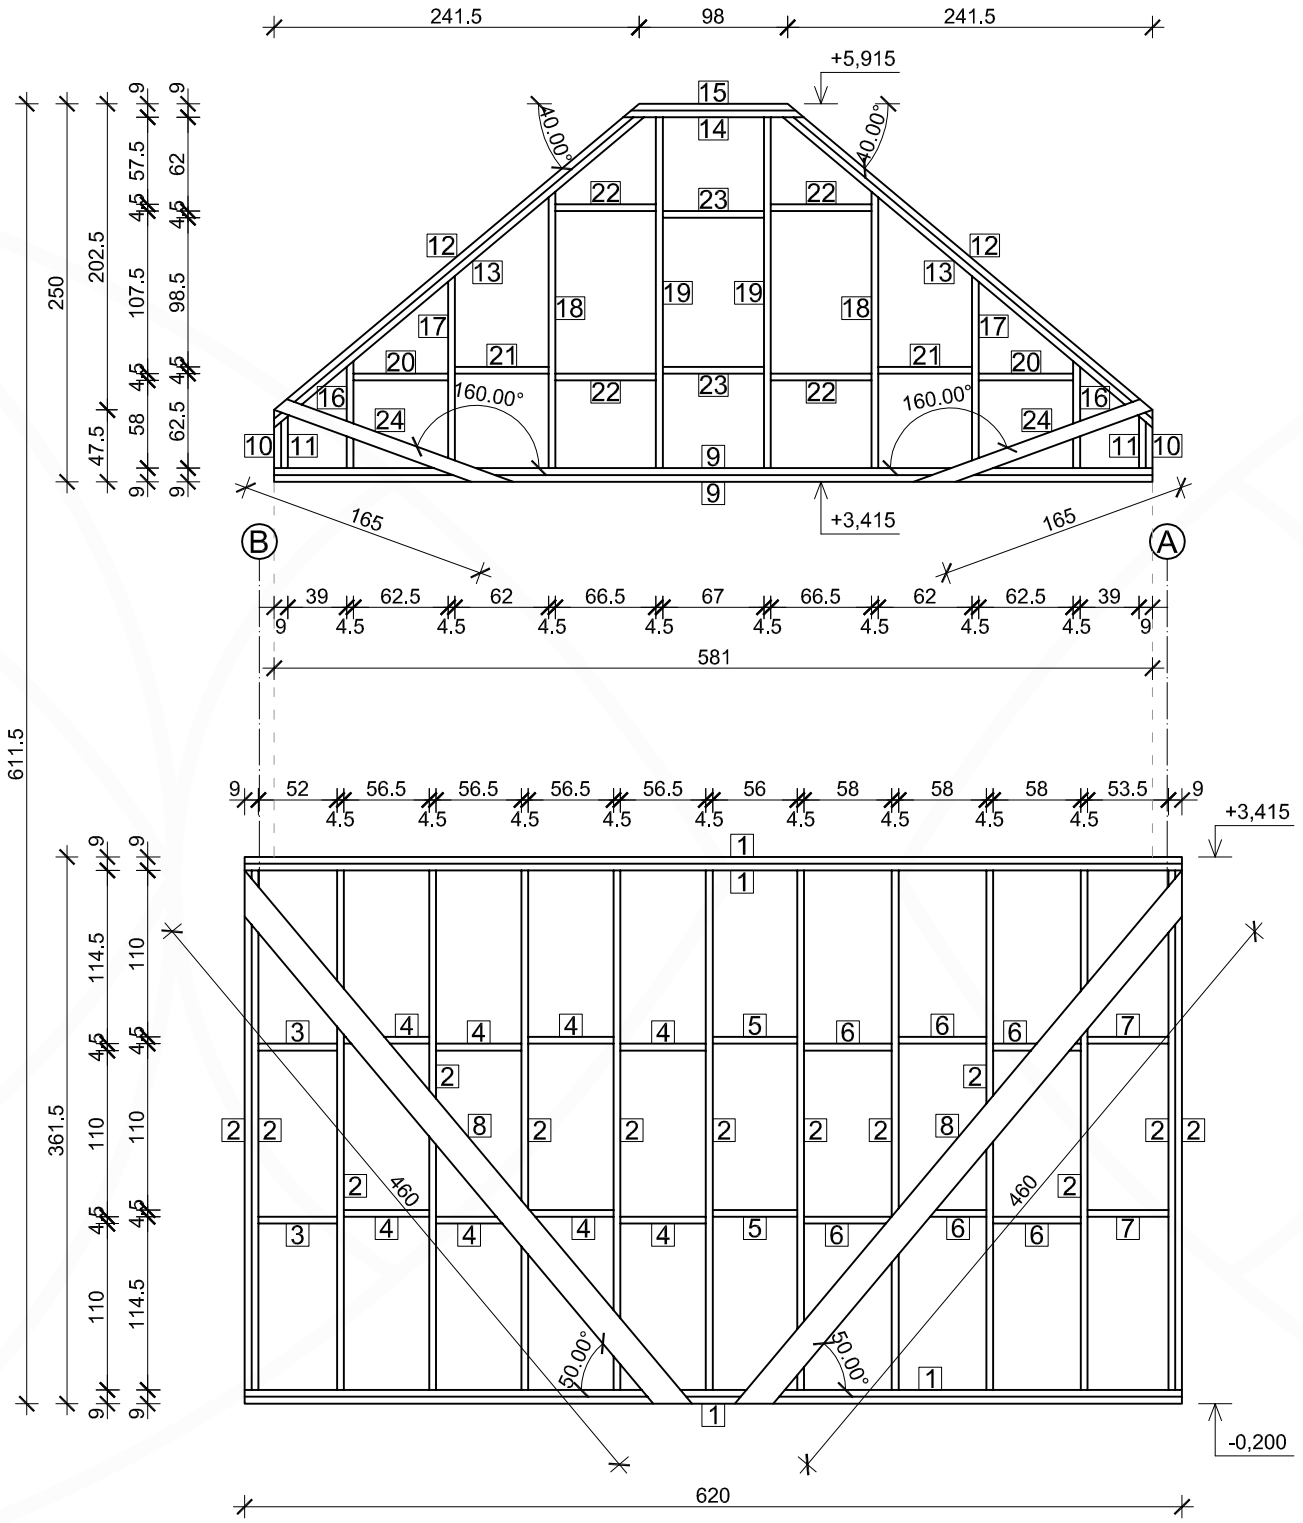

ZESTAWIENIE MATERIAŁU

NR EL.	NAZWA EL.	PRZEKRÓJ EL. [cm/cm]	DŁUGOŚĆ EL. [cm]	ILOŚĆ EL. [szt.]
1	DESKA ŚCIENNA	19,5/4,5	620,0	4
2	DESKA ŚCIENNA	19,5/4,5	343,5	13
3	DESKA ŚCIENNA	19,5/4,5	52,0	2
4	DESKA ŚCIENNA	19,5/4,5	56,5	8
5	DESKA ŚCIENNA	19,5/4,5	56,0	2
6	DESKA ŚCIENNA	19,5/4,5	58,0	6
7	DESKA ŚCIENNA	19,5/4,5	53,5	2
8	DESKA ŚCIENNA	19,5/4,5	460,0	2
9	DESKA ŚCIENNA	19,5/4,5	581,0	2
10	DESKA ŚCIENNA	19,5/4,5	30,5	2
11	DESKA ŚCIENNA	19,5/4,5	34,5	2
12	DESKA ŚCIENNA	19,5/4,5	310,0	2
13	DESKA ŚCIENNA	19,5/4,5	319,5	2
14	DESKA ŚCIENNA	19,5/4,5	120,0	1
15	DESKA ŚCIENNA	19,5/4,5	109,0	1
16	DESKA ŚCIENNA	19,5/4,5	71,0	2
17	DESKA ŚCIENNA	19,5/4,5	127,0	2
18	DESKA ŚCIENNA	19,5/4,5	183,0	2
19	DESKA ŚCIENNA	19,5/4,5	232,0	2
20	DESKA ŚCIENNA	19,5/4,5	62,5	2
21	DESKA ŚCIENNA	19,5/4,5	62,0	2
22	DESKA ŚCIENNA	19,5/4,5	66,5	4
23	DESKA ŚCIENNA	19,5/4,5	67,0	2
24	DESKA ŚCIENNA	9,5/4,5	165,0	2

DREWNO C24

UWAGA!
WIDOK ŚCIANY Z ZEWNĄTRZ OBIEKTU.

BEST-PLAN

BEST-PLAN Magdalena Wiska
07-402 Lelis, Gibałka 11, tel. 501-999-294

nazwa obiektu	PROJEKT BUDYNKU ŚWIETLICY WIEJSKIEJ W GIBAŁCE		skala 1:50
temat	ŚCIANA W OSI "2"		
adres budowy	GIBAŁKA, gm. Lelis, dz. nr ewid. 24		rys. nr K.10
inwestor	GMINA LELIS ul. Szkolna 39, 07-402 Lelis		
projektant	tech. bud. Artur S. Żmudziński	upr. bud. nr 178/91/Os	
sprawdzająca	mgr inż. Ewa Tyszka	upr. bud. nr 131/90/Os	
opracował	mgr inż. Michał Mierzejewski	--------	

Ostrołęka, marzec 2025 r.