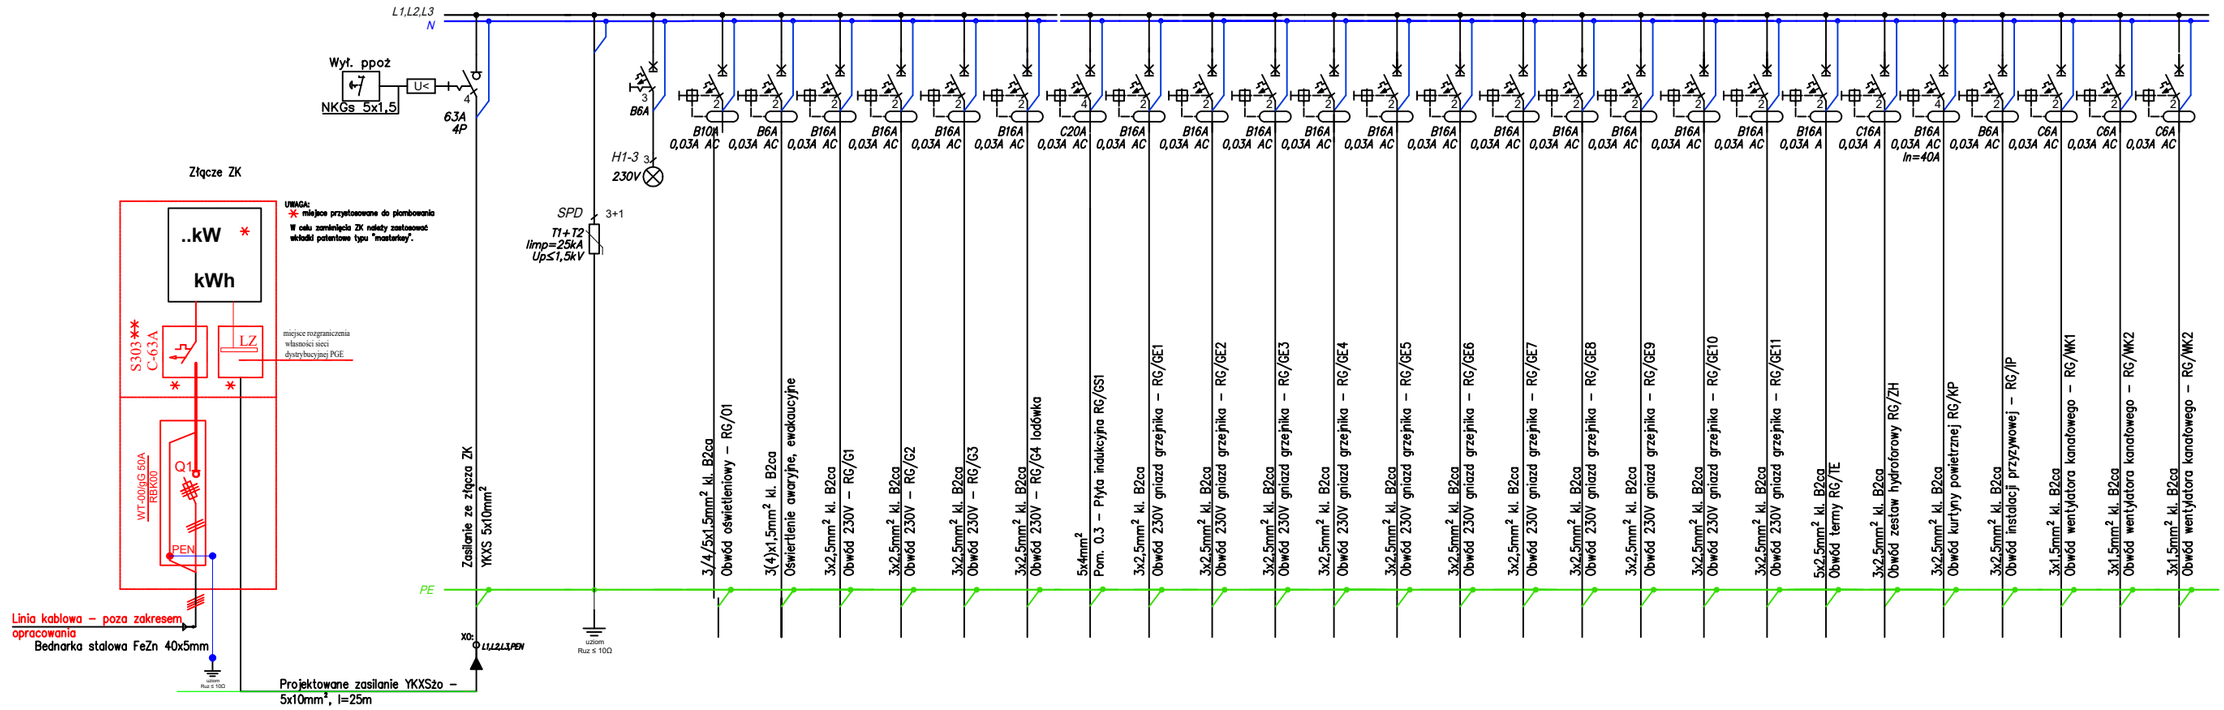

	BEST - PLAN Magdalena Wiska 07-402 Lelis, Gibałka 11 tel. 501-999-294		
nazwa obiektu	**BUDYNEK ŚWIETLICY WIEJSKIEJ W GIBAŁCE**		skala n/d
temat	**Schemat ideowy zasilania**		
adres budowy	**dz. nr. 24, Gibałka, 07-402 Lelis**		nr rys. E.05
inwestor	**Gmina Lelis, Szkolna 39, 07-402 Lelis**		
projektant	**Michał Ogonowski**	**upr. spec. ele. nr MAZ/0150/PWBE/17**	
sprawdzający			
opracował			
Ostrołęka, Marzec 2025 r.			