
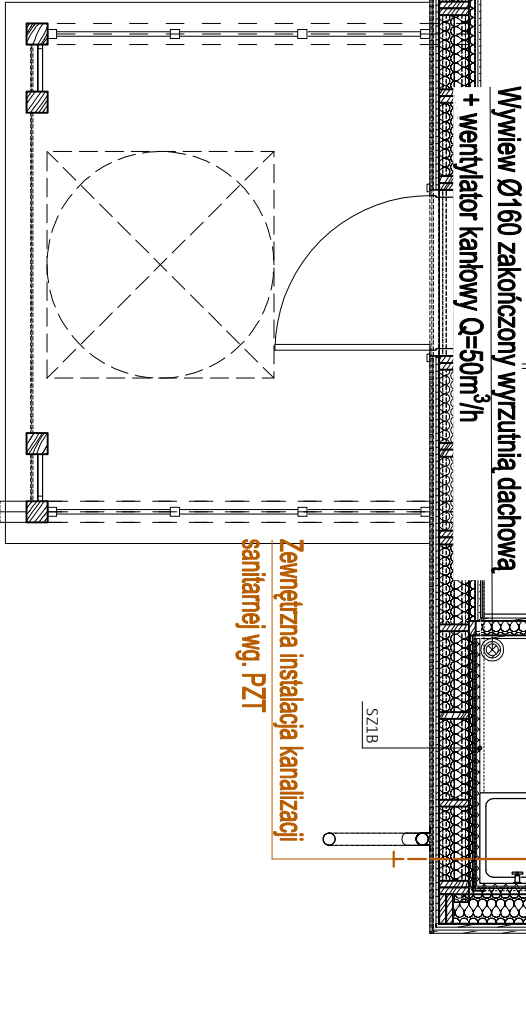


Zestawienie pomieszczeń			
Kondygnacja	Nazwa pomieszczenia	Powierzchnia	Posadzka
Poziom 0	Nr		
0	SALA	35,6	Płytką gresową ..
	0.1 KOMUNIKACJA	12,4	Płytką gresową ..
	0.2 ZAPLECZE SALI	5,8	Płytką gresową ..
	0.3 ŁAZIENKA	2,1	Płytką gresową ..
	0.4 WC	2,0	Płytką gresową ..
	0.5 WC OZN	6,5	Płytką gresową ..
1	POM. GOSP.	5,4	Płytką gresową ..
		0.7	69,8 m ²

- UWAGI:
1. Przed przystąpieniem do realizacji zapoznać się pozostałymi projektami instalacyjnymi oraz sprawdzić wymiary z natury. Wszelkie rozbieżności zgłosić projektantowi celem dokonania korekty rozwiązania projektowego.
 2. Przejść do przez przegrody oddzielenia pożarowego wykonać w klasie odporności ogniowej zgodnie z przegrodą.
 3. Przewody instalacji należy wykonać:
 - kanalizację sanitarną - z PVC
 4. Przewody prowadzić ze spadkiem:
 - przewody główne kanalizacji sanitarnej: Ø110 - 2.0% w kierunku odpływu Ø160 - 1.5% w kierunku odpływu
 - podejścia kanalizacji sanitarnej do przyborów - 2.0% w kierunku pionów

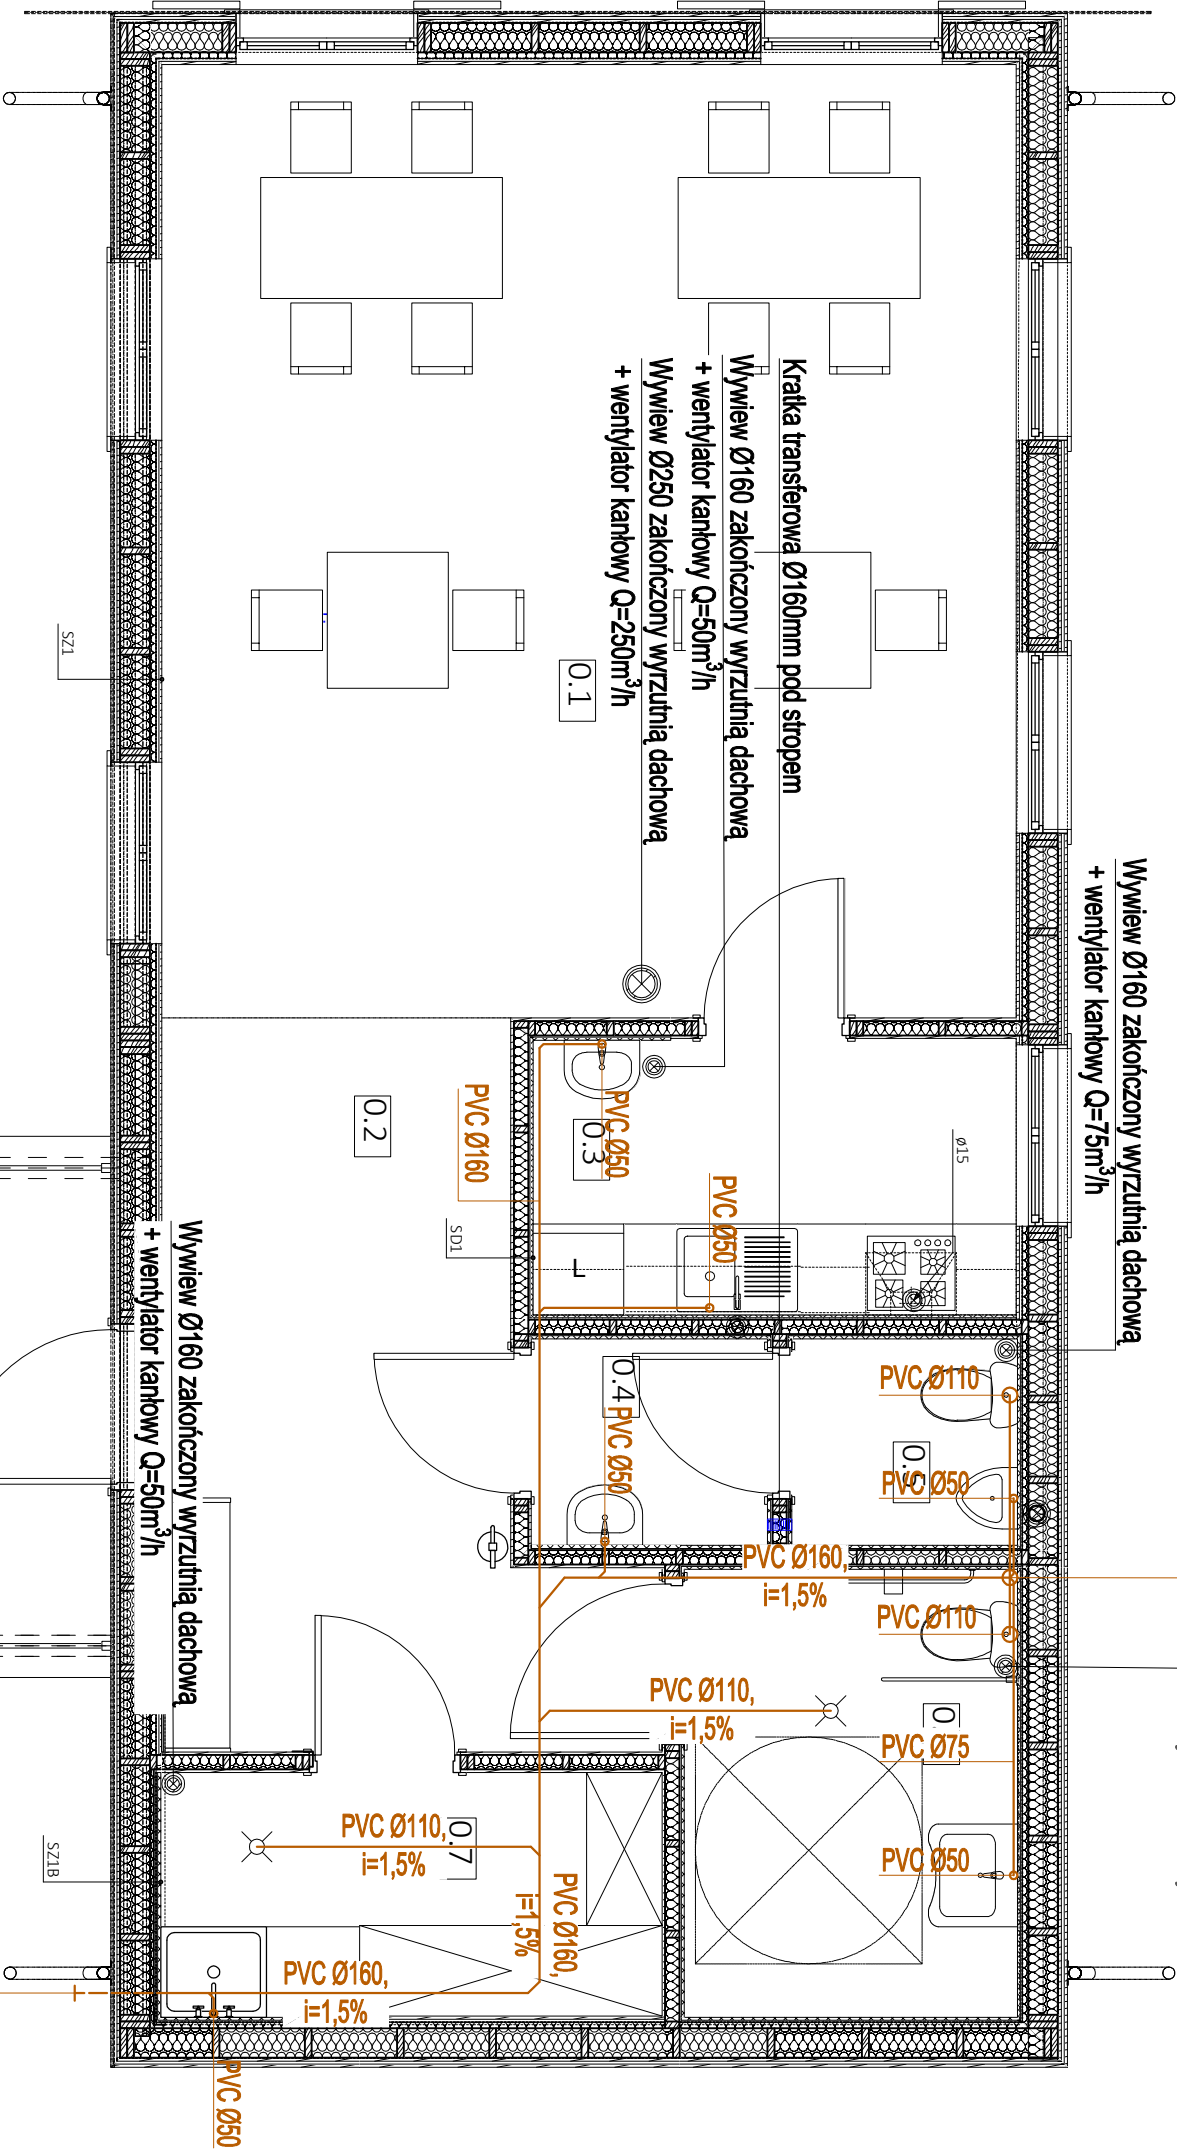

- LEGENDA:
- projektowana instalacja kanalizacji sanitarnej
 - wykonana z rur PVC
 - PVC Ø160 - oznaczenie średnicy instalacji

B BEST - PLAN Magdalena Wisła		BEST-PLAN	
07-402 Leścis, Gibalka 11		tel. 501-999-294	
nazwa obiektu		BUDYNEK ŚWIE TLICZY WIEJSKIEJ W GIBALCE	
temat		Poziom 0 - Instalacja kanalizacji sanitarnej	
adres budowy		dz. nr. 24, Gibalka, 07-402 Leścis	
inwestor		Gmina Leścis, Szkolna 39, 07-402 Leścis	
projektant		mgr inż. TOMASZ TYMIŃSKI	
sprawdzający		mgr inż. HUBERT CIKACZ	
		mgr inż. spec. arch. MAZD0416PWS15	
		nr rys. A.03	
		Ostrołęka, Marzec 2025 r.	