


Zestawienie pomieszczeń			
Kondygnacja	Nr	Nazwa pomieszczenia	Powierzchnia
Poziom 0			
0.1	SALA	35,6	Płytką gresową ...
0.2	KOMUNIKACJA	12,4	Płytką gresową ...
0.3	ZAPLECZE SAU	5,8	Płytką gresową ...
0.4	ŁAZIENKA	2,1	Płytką gresową ...
0.5	WC	2,0	Płytką gresową ...
0.6	WC OZN	6,5	Płytką gresową ...
0.7	POM. GOSP.	5,4	Płytką gresową ...
			69,8 m²

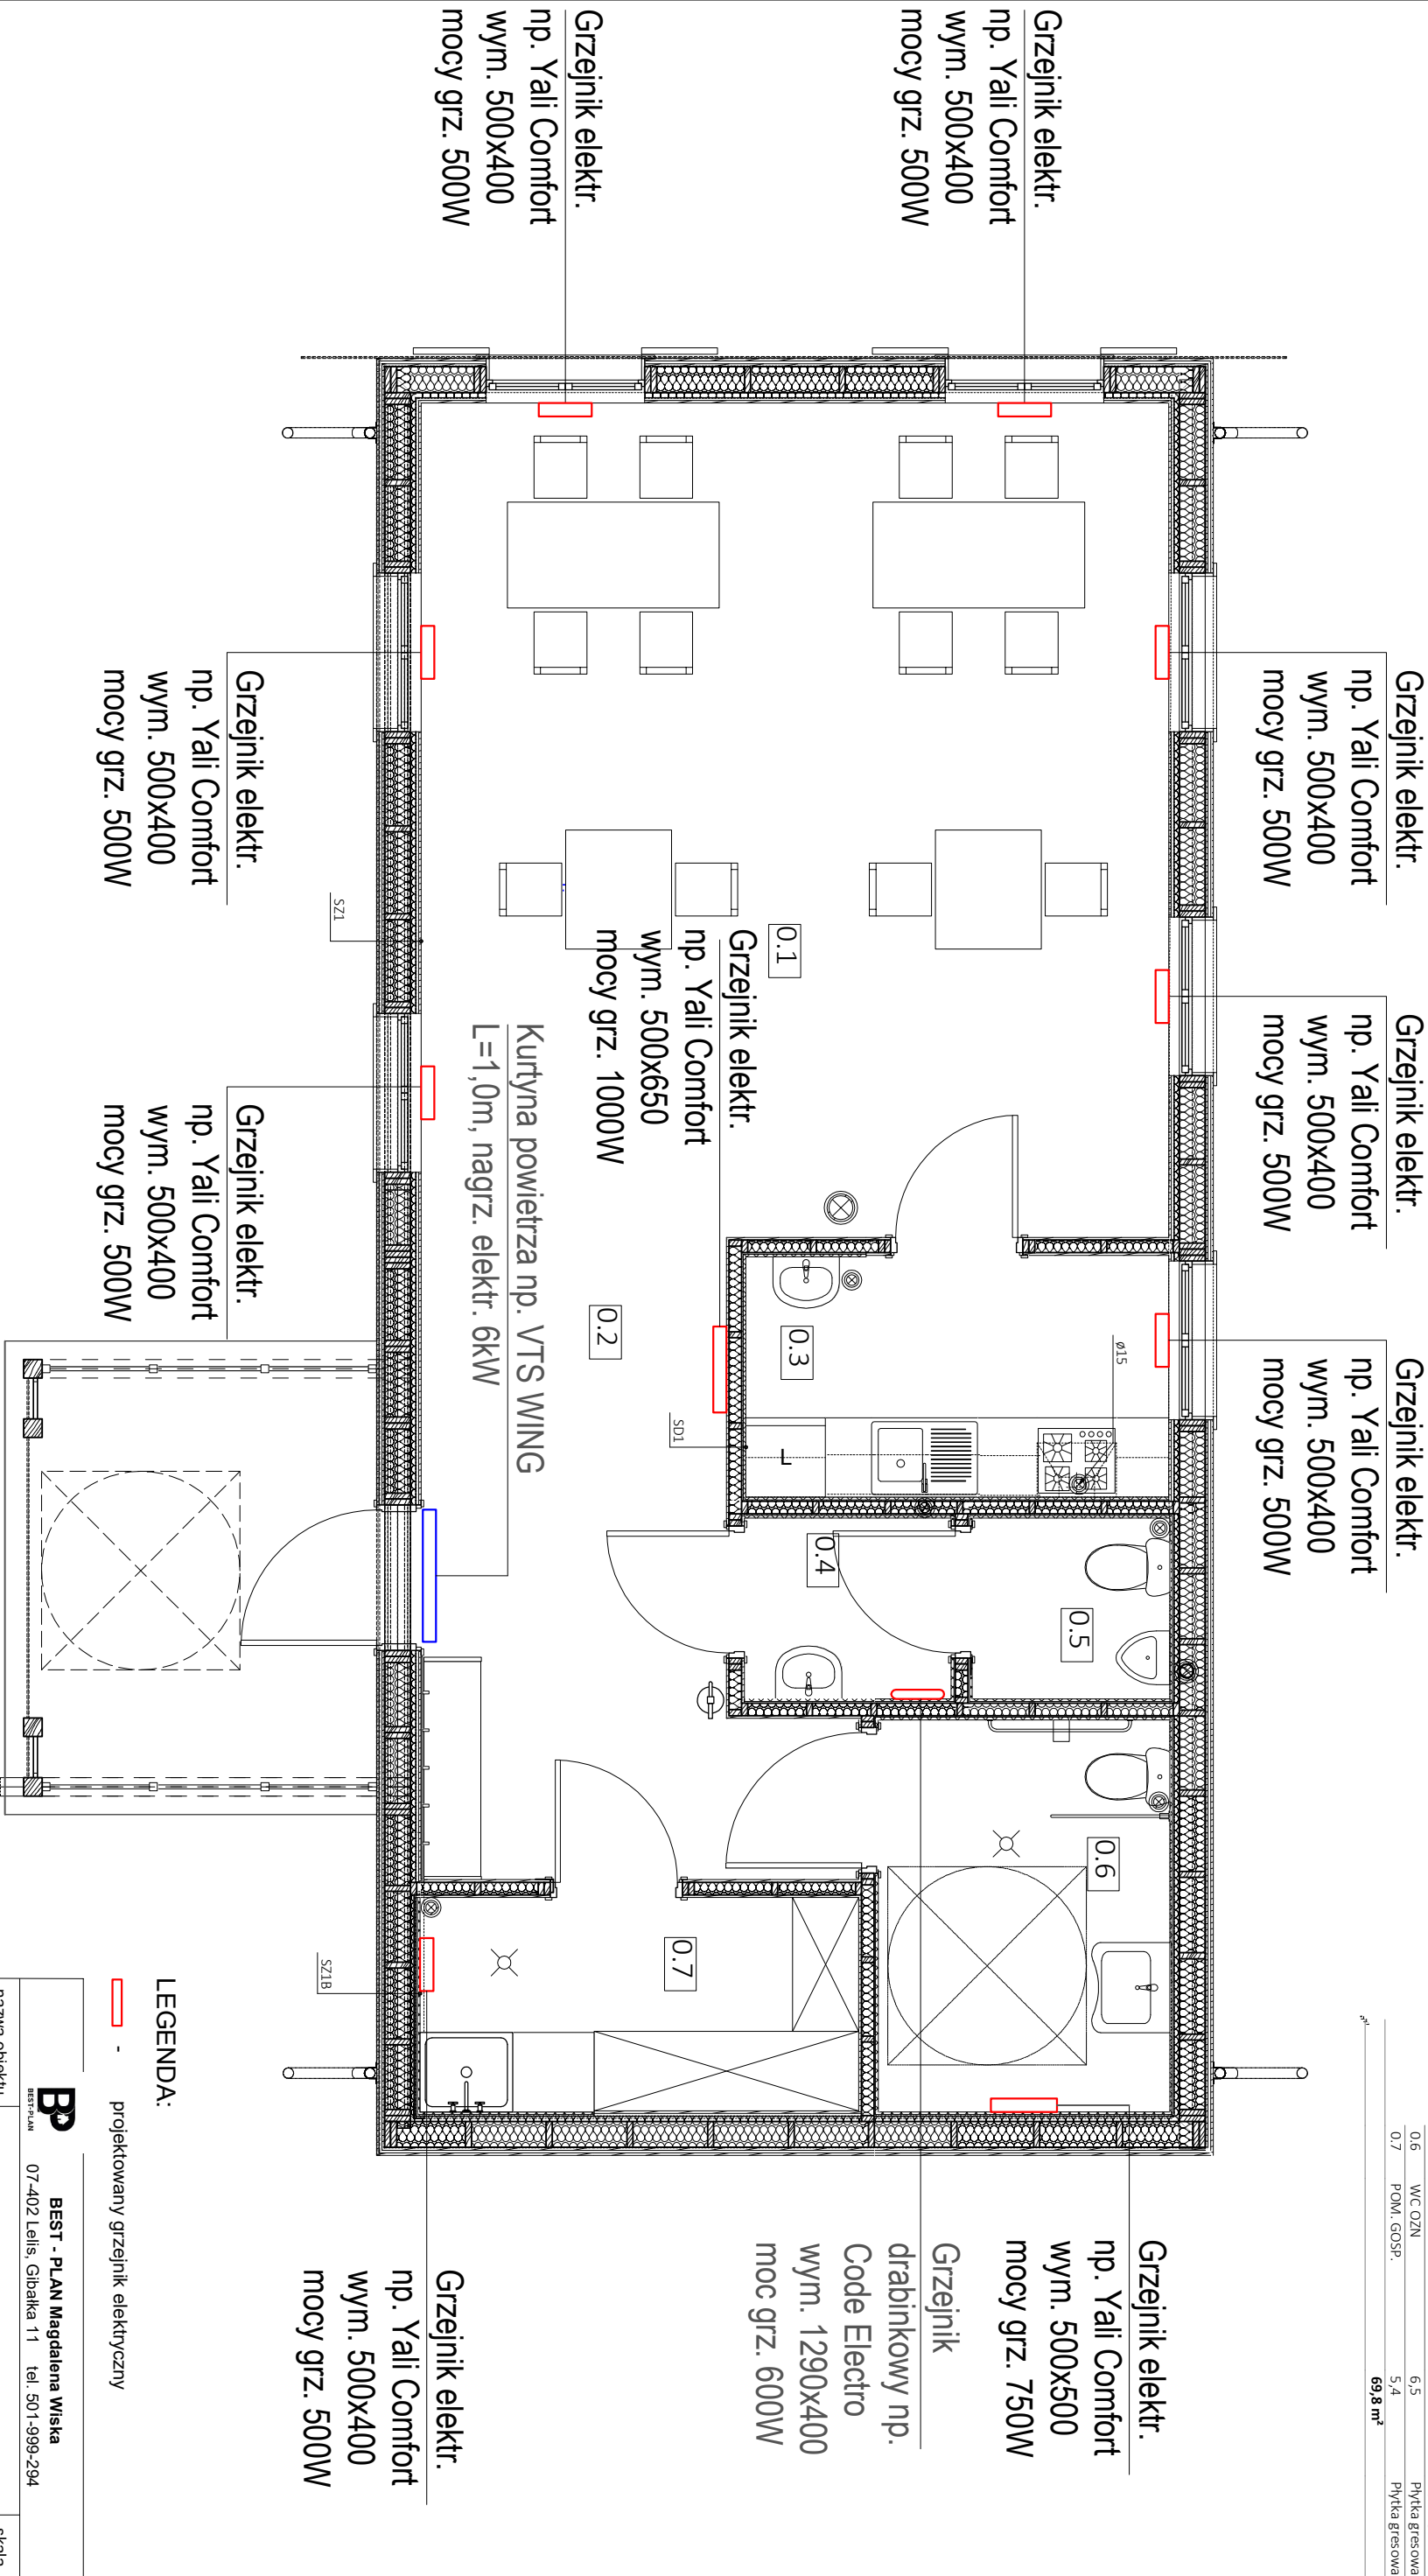

LEGENDA:
- projektowany grzejnik elektryczny

<div><div><div>B</div><div>BEST-PLAN</div></div><div>BEST - PLAN Magdalena Wiska 07-402 Leślis, Gibalka 11 tel. 501-999-294</div></div>			
nazwa obiektu	BUDYNEK ŚWIETLICY WIEJSKIEJ W GIBAŁCE		skala 1:100
temat	Poziom 0 - Instalacja ogrzewania		
adres budowy	dz. nr. 24, Gibalka, 07-402 Leślis		nr rys. A.04
inwestor	Gmina Leślis, Szkolna 39, 07-402 Leślis		
projektant	mgr inż. TOMASZ TYMIŃSKI	upr.sпец. arch. MAZ0266/PW08/10	
sprawdzający	mgr inż. HUBERT CIKACZ	upr.sпец. arch. MAZ0416/PW05/15	
Ostrołęka, Marzec 2025 r.			