


lp.	pomieszczenie	F [m²]
1	garaż	87,97
2	korytarz	12,83
3	szatnia	24,17
4	magazyn	10,96
5	klatka schodowa	6,35
6	natrysk	1,66
7	przedsiónek	3,02
8	wc	2,28
RAZEM		149,24

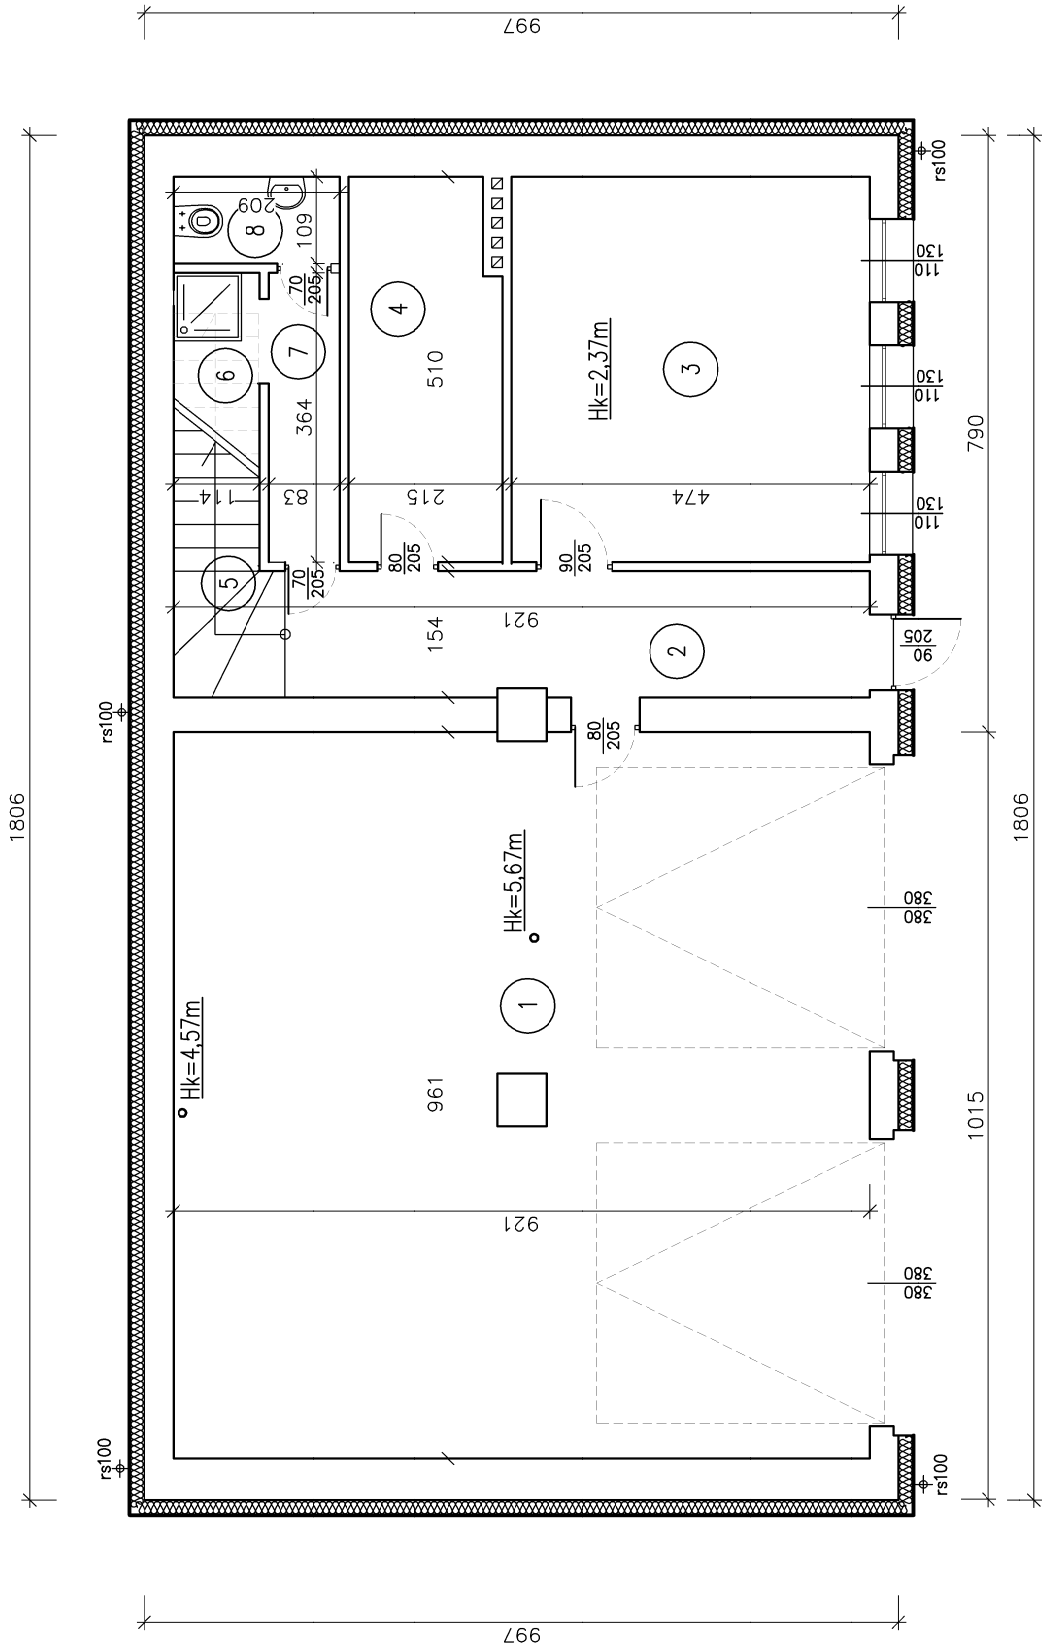

FILAR STUDIO PROJEKTU BUDOWLANEGO
64-920 PILA, ul. GROTGERA 7 lok. 1
e-mail: studiofilar@interia.pl

TYTUŁ:	RZUT PRZYZIEMIA
INWESTOR:	GMINA WĄSOSZ 56-210 Wąsosz, Plac Wolności 17
ZADANIE:	"Modernizacja energetyczna budynku Ochotniczej Straży Pożarnej"
OBIEKT:	Termomodernizacja energetyczna budynku OSP w Wąsosz 56-210 Wąsosz, ul. Kolejowa 18A ident. dz. 020404_4.0001.532/1

Projektował: mgr inż. Krzysztof RATAJCZAK upr. bud. 239/72/Pw		
	Szef Pracowni: inż. Marcin GÓRZNY	

STADIUM	SKALA	DATA	BRANŻA	NR RYSUNKU
P.T.	1:100	05.05.2025	Budowlana	B-1