


lp.	pomieszczenie	F [m ²]
1.1	świetlica z aneksem kuch.	46,10
1.2	pom. odpoczynku	9,34
RAZEM		55,44

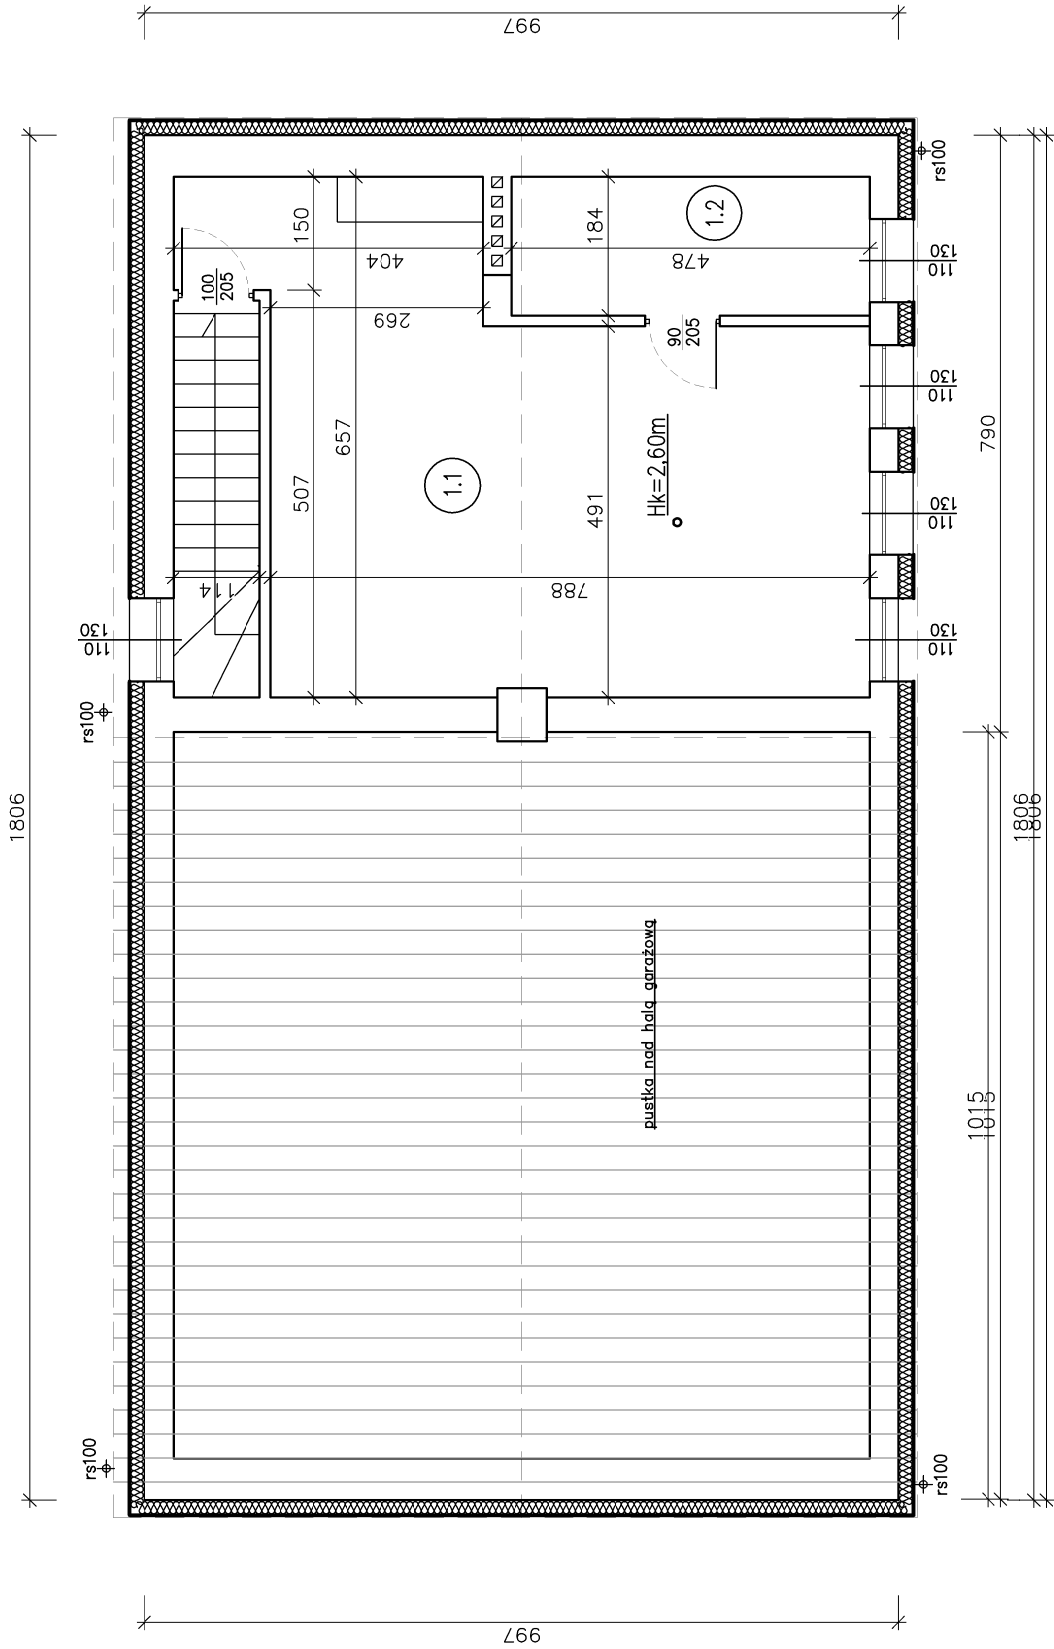

FILAR STUDIO PROJEKTU BUDOWLANEGO
64-920 PILA, ul. GROTIGERA 7 lok. 1
e-mail: studiofilar@interia.pl

TYTUŁ:	RZUT I p.
INWESTOR:	GMINA WĄSOSZ 56-210 Wąsosz, Plac Wolności 17
ZADANIE:	"Modernizacja energetyczna budynku Ochotniczej Straży Pożarnej"
OBIEKT:	Termomodernizacja energetyczna budynku OSP w Wąsosz 56-210 Wąsosz, ul. Kolejowa 18A ident. dz. 020404_4.0001.532/1

Projektował: mgr inż. Krzysztof RATAJCZAK upr. bud. 239/72/Pw		
	Szef Pracowni: inż. Marcin GÓRZNY	

STADIUM	SKALA	DATA	BRANŻA	NR RYSUNKU
P.T.	1:100	05.05.2025	Budowlana	B-2