




ELEWACJA WSCHODNIA

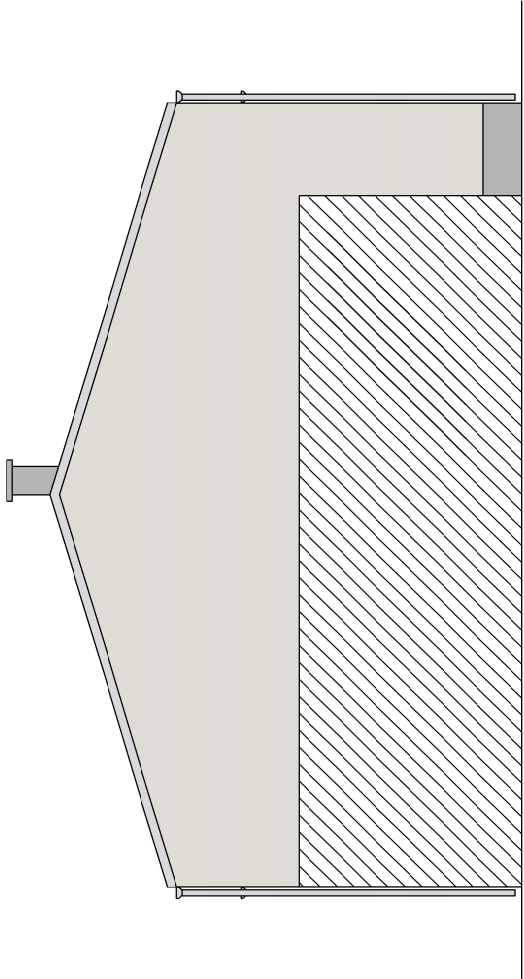

ELEWACJA PÓŁNOCNA

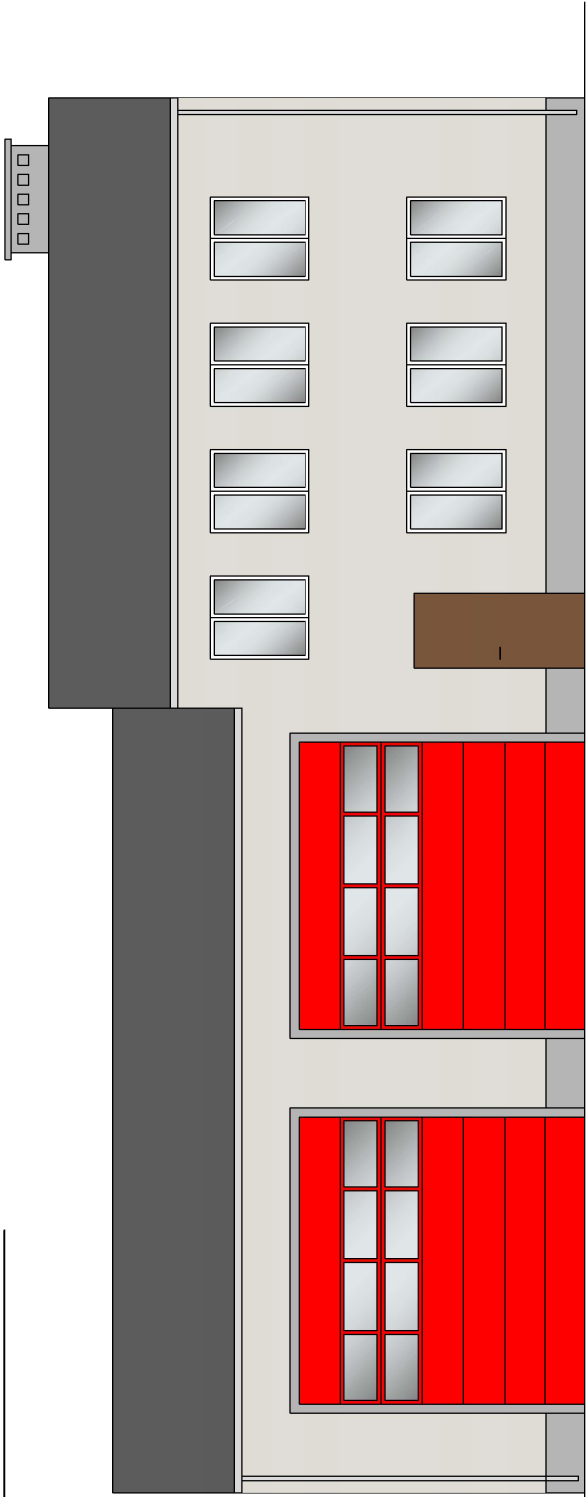

ELEWACJA WSCHODNIA

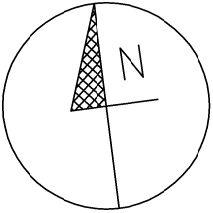

LEGENDA

- kolor podstawowy – ściany, ościeża okien – tynk drobny 1,0mm
- kolor uzupełniający – cokół, komin – tynk gładki
- kolor stolarki RAL 8024
- rynny i rury spustowe, opieżenia – blacha tytan–cynk
- istniejący kolor bram garażowych

UWAGI

Powyższe kolory są kolorami indywidualnymi. Kompozycja kolorystyczna podlega uzgodnieniu z biurem projektów w ramach nadzoru autorskiego.

Pozostałe kolory odzwierciedlają barwy istniejących elementów lub barwy własne zastosowanych materiałów niewchodzących w zakres kolorystyki.

Kompozycja kolorystyki wykonana jest metodą drukarską i może minimalnie różnić się od rzeczywistych kolorów produktów w stanie wykonanym

STUDIO PROJEKTU BUDOWLANEGO 64-920 PILA, ul. GROTTGERA 7 lok. 1 e-mail: studiofilar@interia.pl				
TYTUŁ:		ELEWACJE		
INWESTOR:		GMINA WĄSOSZ 56-210 Wąsosz, Plac Wolności 17		
ZADANIE:		"Modernizacja energetyczna budynku Ochotniczej Straży Pożarnej"		
OBIEKT:		Termomodernizacja energetyczna budynku OSP w Wąsosz 56-210 Wąsosz, ul. Kolejowa 18A ident. dz. 020404_4.0001.532/1		
Projektował: mgr inż. Krzysztof RATAJCZAK upr. bud. 239/72/Pw		Szef Pracowni: inż. Marcin GÓRZNY		
STADIUM	SKALA	DATA	BRANŻA	NR RYSUNKU
P.T.	1:100	05.05.2025	Budowlana	B-4