

BUDOWA PLACU ZABAW
PRZY MIEJSKIM ŻŁOBKU W DĘBICY

URZĄDZENIE ZABAWOWE Z STREFĄ UPADKU
– ZGODNIE Z WYKAZEM

P4 •••••

PROJEKTOWANE PNĄCZA – ZGODNIE Z WYKAZEM

PROJEKTOWANY ZIELNIK – ZGODNIE Z WYKAZEM

PROJEKTOWANE KRZEWY – ZGODNIE Z WYKAZEM

Wykaz urządzeń zabawowych:


- | | |
|--|-----------------------|
| 1. zestaw tablic edukacyjnych | a. rozmarzn |
| 2. tablica – koło labirynt | b. tymianek |
| 3. tablica do zabawy piaskiem | c. szwita |
| 4. zestaw do zabawy piaskiem/biotem | d. lebiódka (orygano) |
| 5. ścieżka sensoryczna | e. melisa |
| 6. wzniesienie o wys. 40 cm i nachyleniu 16° | f. majeranek |
| 7. zjeżdżalnia | g. lawenda |
| 8. urządzenie sprężnościowe – “stonoga” | h. ногіеtkі |
| 9. stolik z ławką szt. 3 | i. mięta |
| 10. tablica z regulowaniem | |
| 11. kosz na odpady zmieszane | |
| 12. kosze do segregacji | |

Wykaz pnęczy:

- P1 clematis Fragrant Spring (biodoróżowe kwiaty) szt. 5
P2 clematis Viticella odm. Purpurea Plena Elegans (bordowe kwiaty) szt. 6
P3 clematis Westerplatte (bordowe kwiaty) szt. 4
P4 clematis Etiole Violette (fioletowe kwiaty) szt. 5

Wykaz krzewów:

- k1 forsyja pośrednia Primulina szt. 1
k2 fuksja mogelińska szt. 2
k3 pęcherznica koloniolista Lady in Red szt. 1

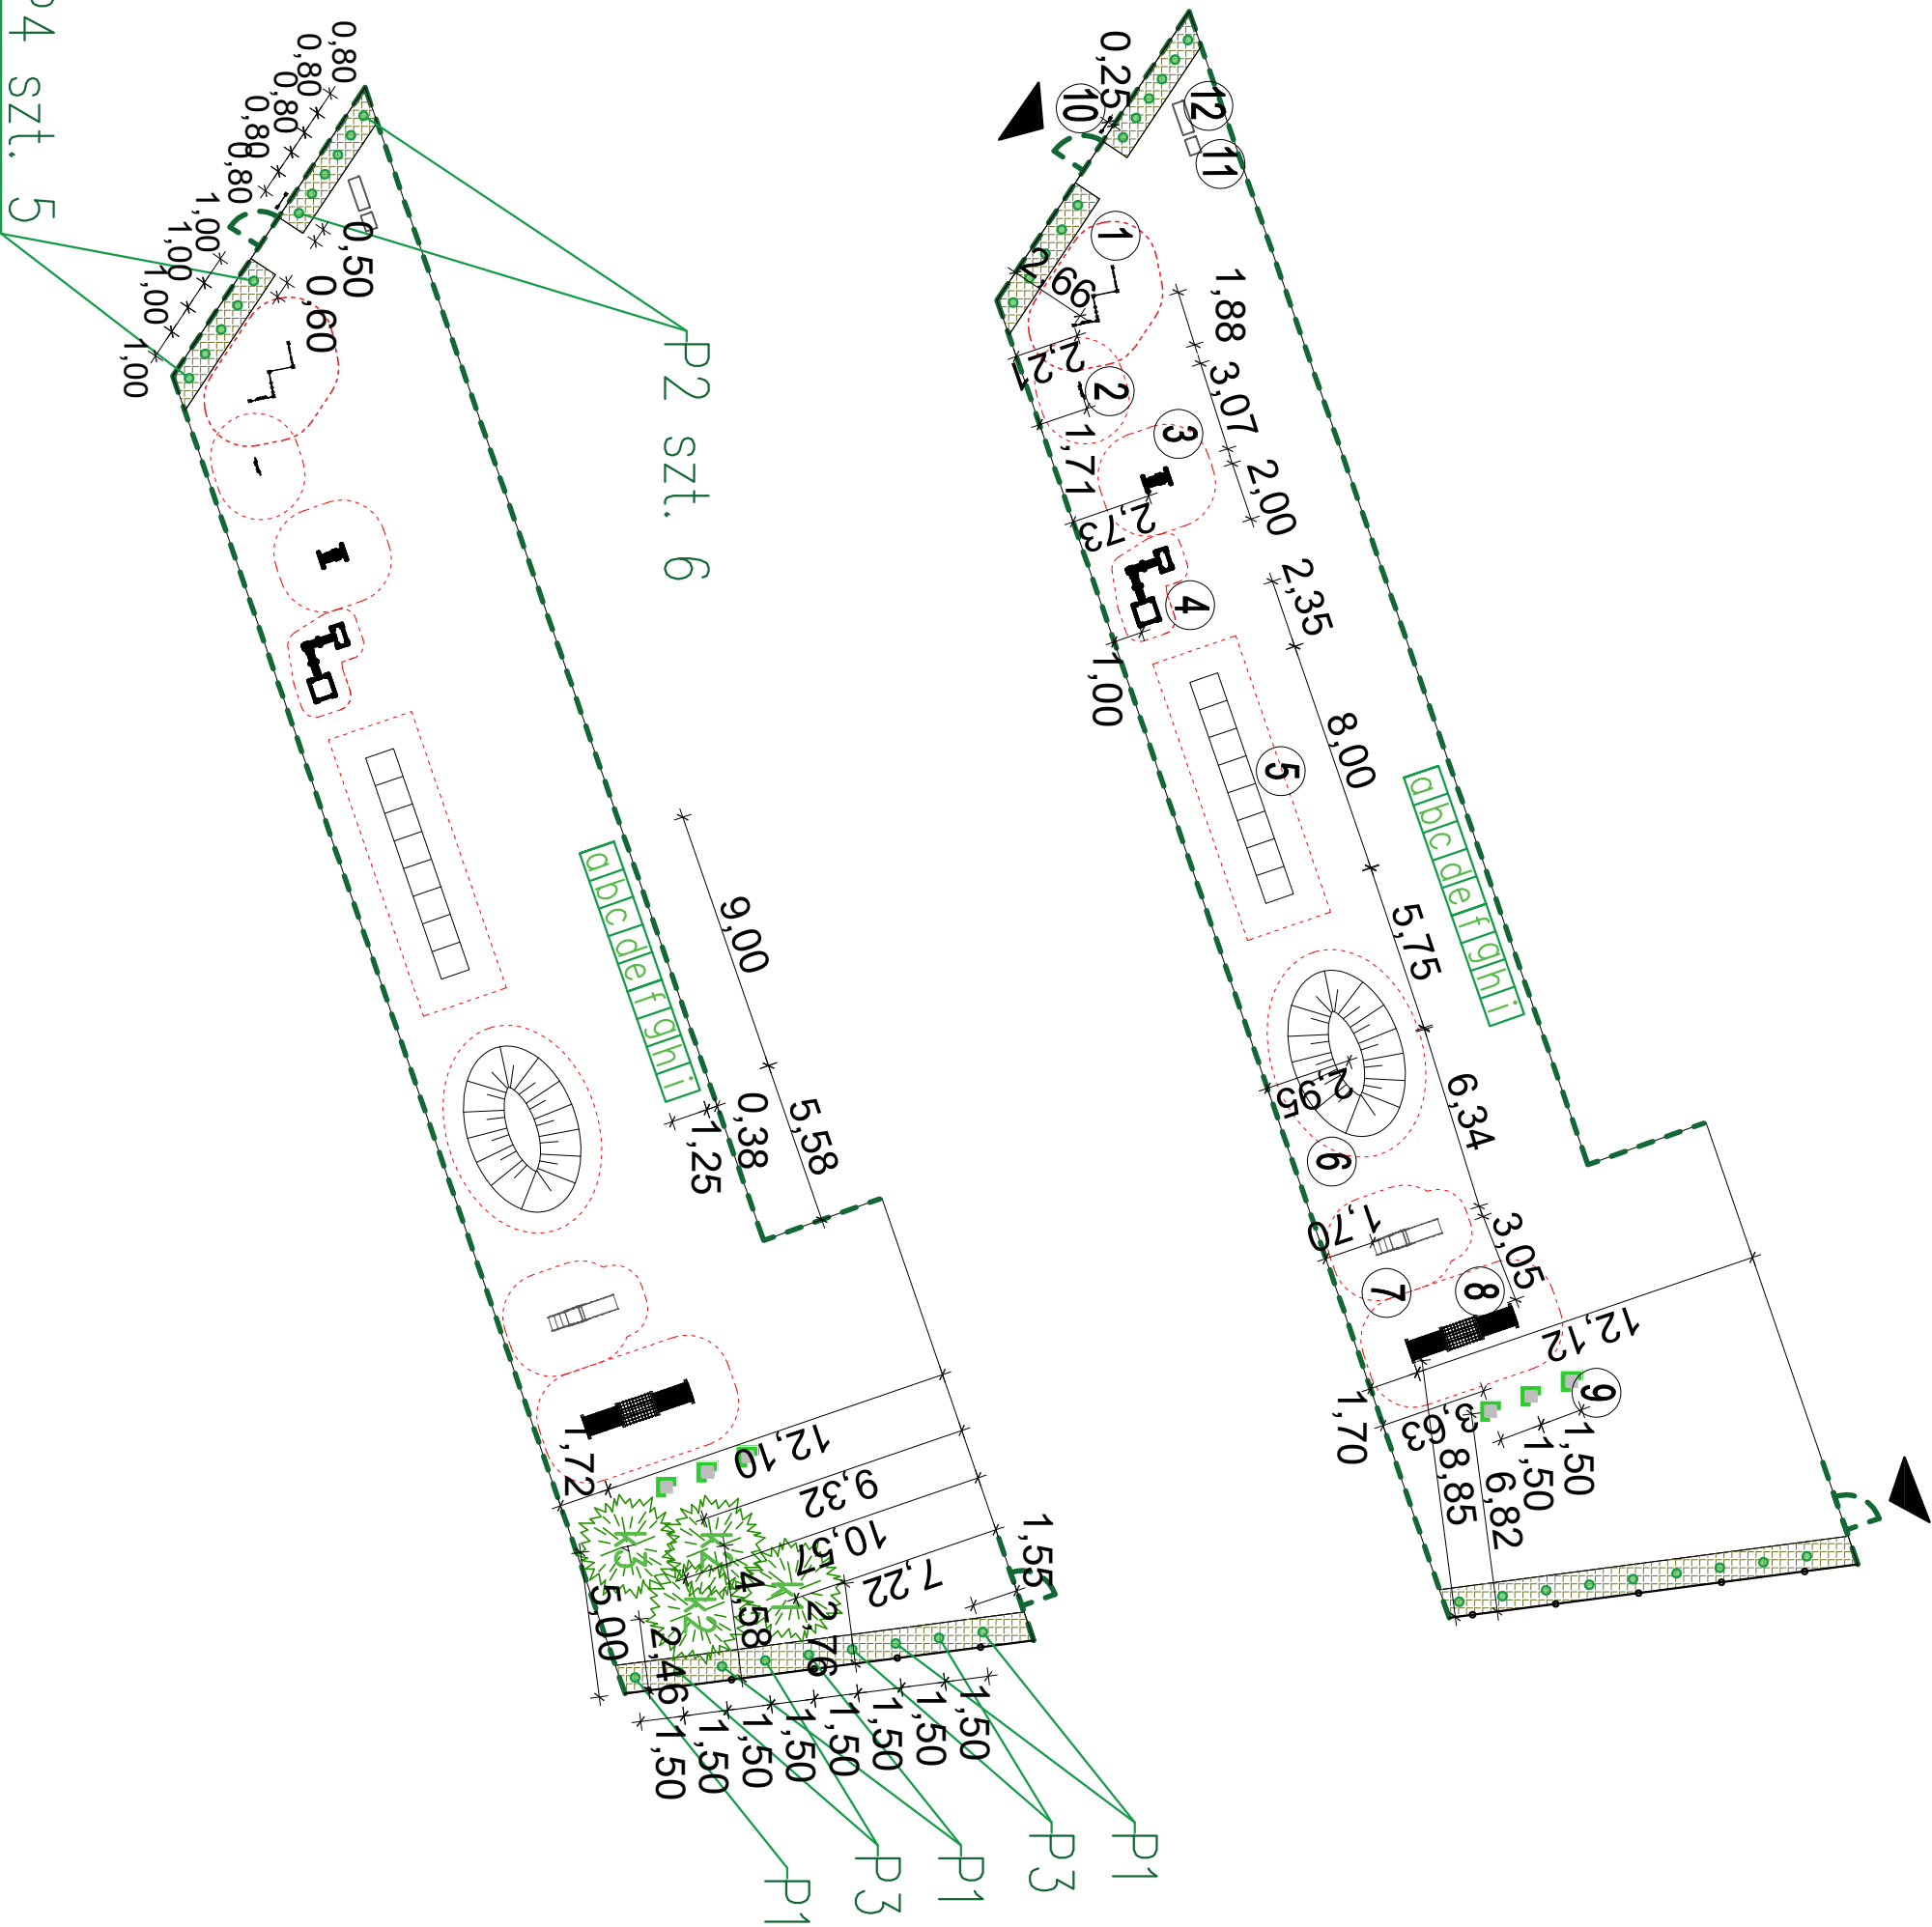

		Niniejszy rysunek nie może być w całości lub części przerysowany, uzupełniony lub odtworzony komputernie bez pisemnej zgody AM PRACOWNIA PROJEKTOWA	
Temat:		BUDOWA PLACU ZABAW PRZY MIEJSKIM ŻŁOBKU W DĘBICY PRZY ul. Stenkwicza 6a	
Lokalizacja:		dz. nr 198/51 obr. 0003 Gminy Miasta Dębica 180301_1.0003.198/51	Skalę:
Inwestor:		Gmina Miasta Dębicy	1:250
Przedmiot rysunku:		SCHEMAT URZĄDZEŃ	Data opracowania: 14.04.2026 r.
Projektował:		mgr inż. arch. Alicja Kopota upr. proj. 24/PKOKK/2023	Nr rysunku: A_02