


BUDOWA PLACU ZABAW
PRZY MIEJSKIM ŻŁOBKU W DĘBICY

1	Warstwa piasku zagęszczonego frakcja: 0,2-2 mm lub żwirek płukany o obłych krawędziach frakcji: 2-8 mm	20-25 cm 20-25 cm
2	Warstwa separacyjno-wzmacniająca z geowłókniny o gramaturze 105 g/m ²	
3	Grunt rodzimy	

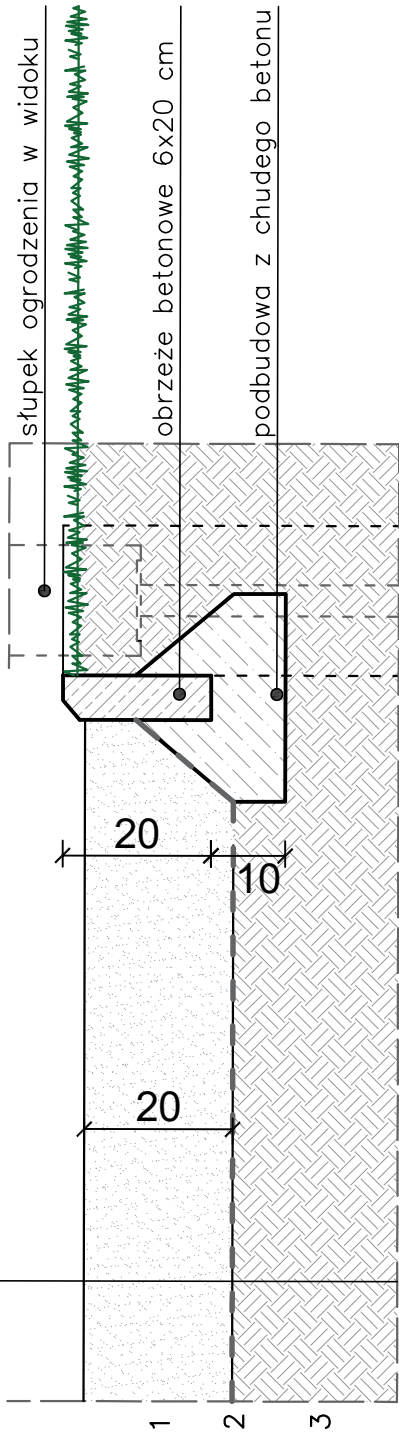

POWIERZCHNIA NAWIERZCHNI Z PIASKU 42,0 m²
DŁUGOŚĆ OBRZEŻY 25,6 m



UL. RZEMIESLNICZA 23, 39-200 DĘBICA
AMBIUROPROJEKT@GMAIL.COM
+48 695066190, +48 695066191

Niniejszy rysunek nie może być w całości
lub części przerysowany, uzupełniony lub
odstępiony komukolwiek bez pisemnej
zgody AM PRACOWNIA PROJEKTOWA

Temat:	BUDOWA PLACU ZABAW PRZY MIEJSKIM ŻŁOBKU W DĘBICY PRZY ul. Sienkiewicza 6a		
Lokalizacja:	dz. nr 198/51 obr. 0003 Gminy Miasta Dębica 180301_1.0003.198/51		
Inwestor:	Gmina Miasta Dębica z/s ul. Ratuszowa 2, 39-200 Dębica		Skala: 1:10
Przedmiot rysunku:	DETALE NAWIERCHNI SYPKIEJ – PIASEK		Data opracowania: 14.04.2026 r.
Projektował:	mgr inż. arch. Alicja Kapata upr. proj. 24/PKOKK/2023		Nr rysunku: A_04