


BUDOWA PLACU ZABAW
PRZY MIEJSKIM ŻŁOBKU W DĘBICY

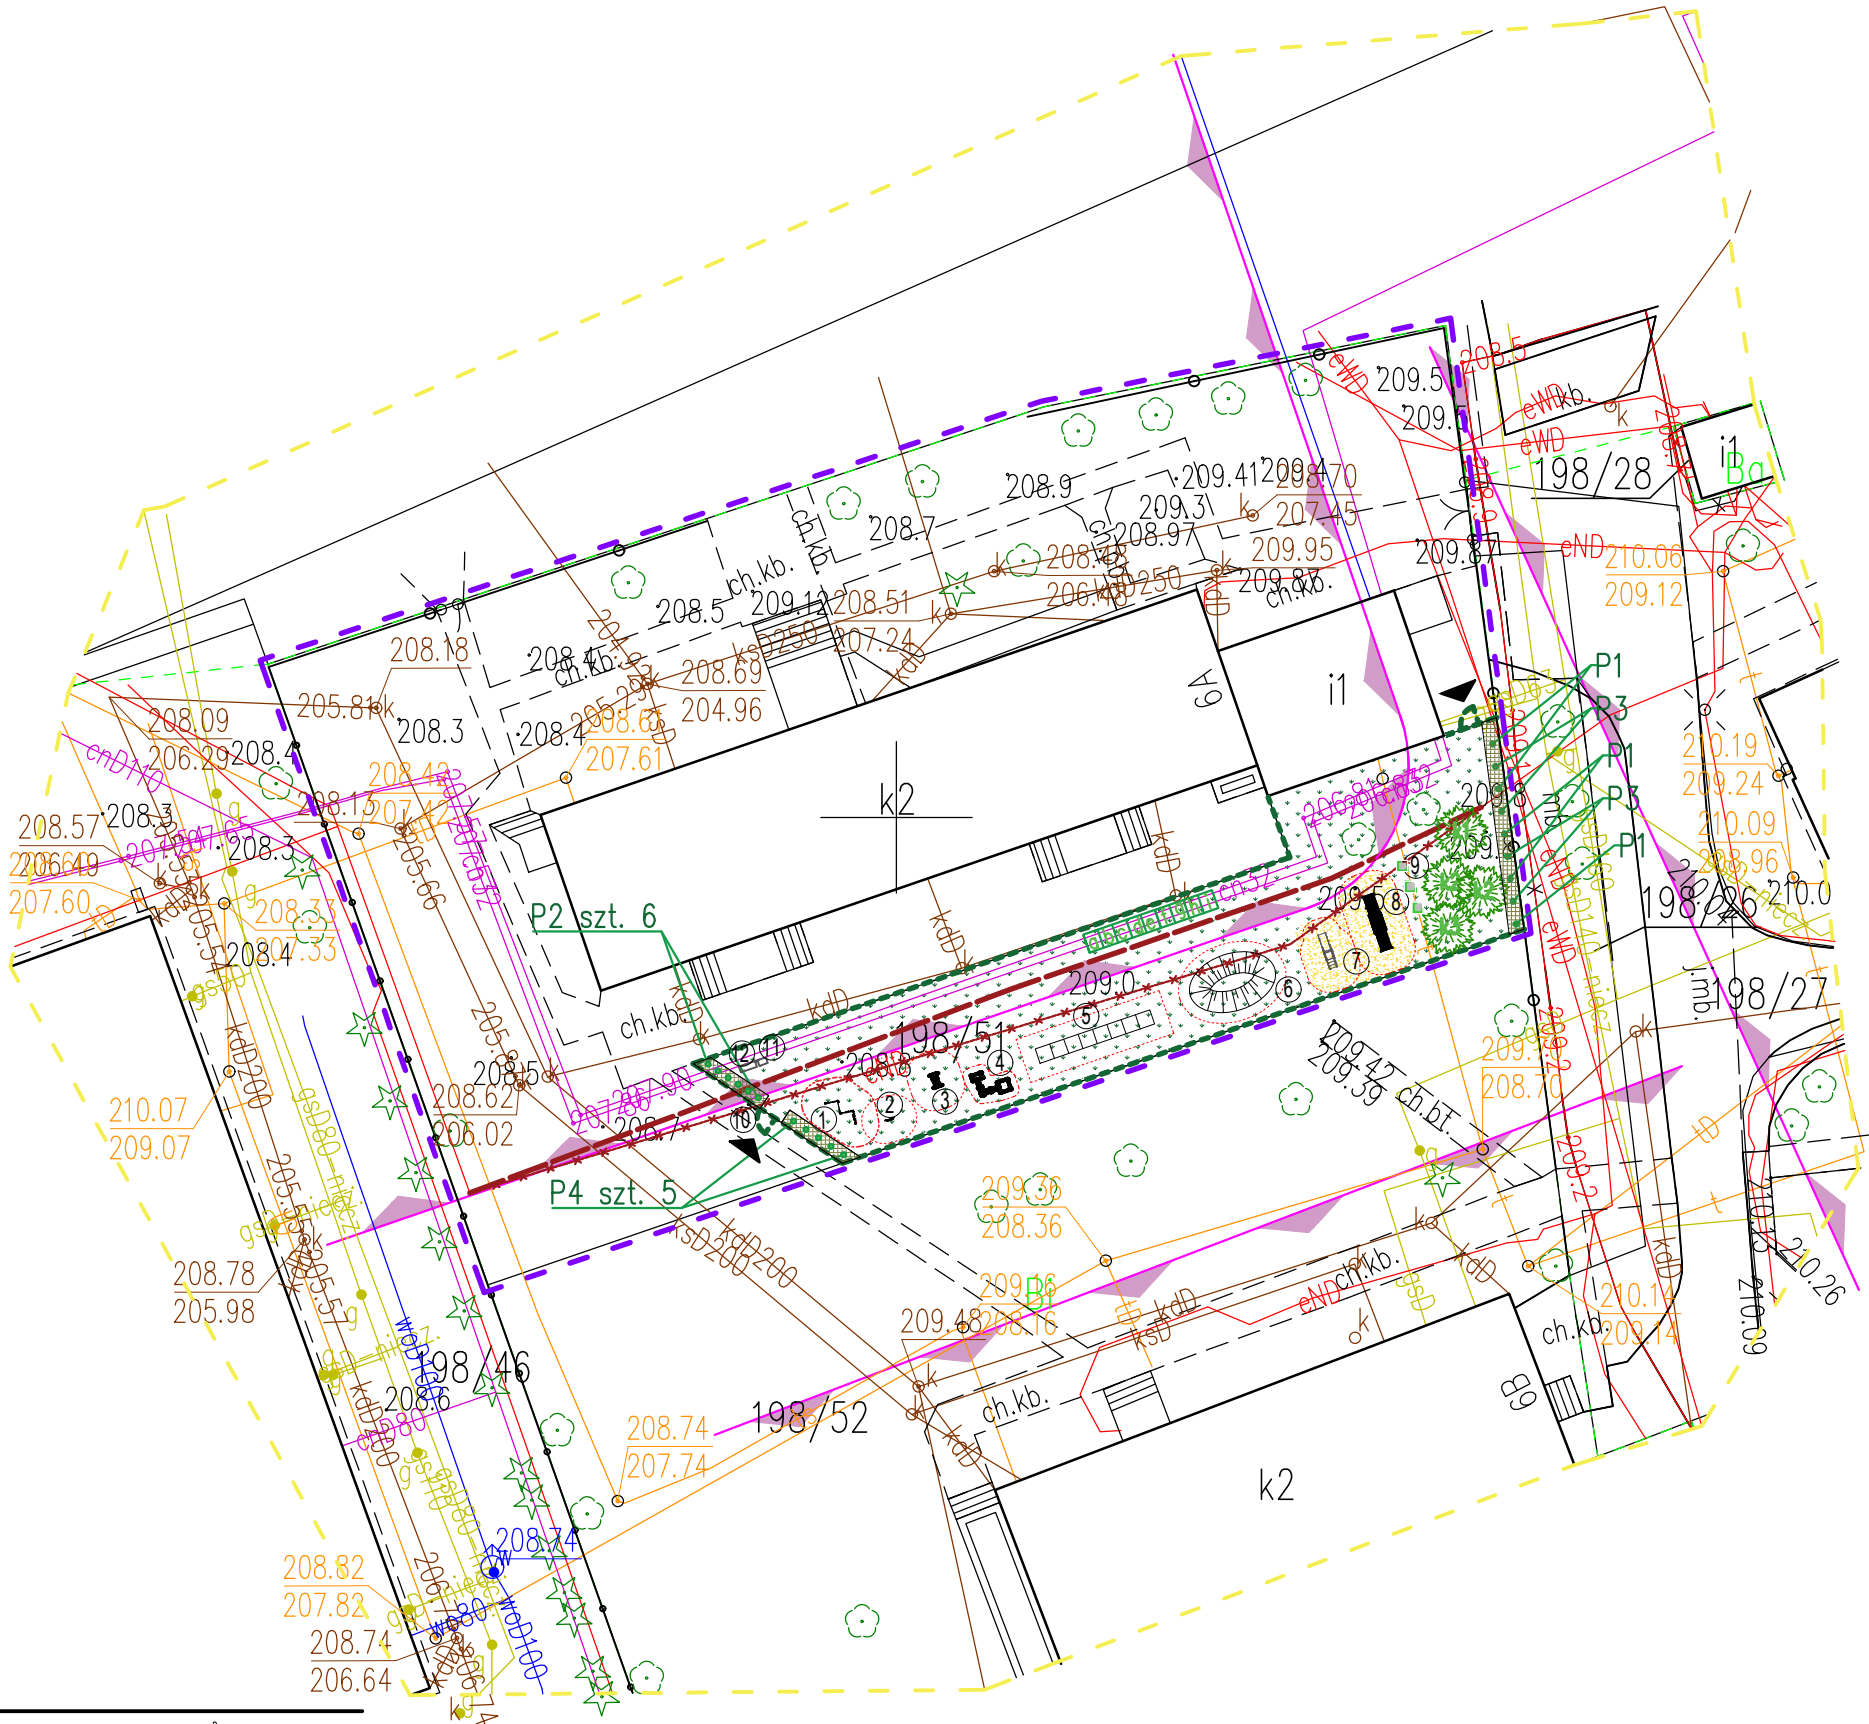

- GRANICA DZIAŁKI / OPRACOWANIA – ZAKRES
ODDZIAŁYWANIA INWESTYCJI
- PROJ.NAWIERZCHNIA TRAWIASTA pow. ok 497 m²
wysiewana/wykładana z rolki
- PROJE. OGRODZENIE TERENU o wys. 1,0 m
dł. ok 110,0 m w tym FURTKI o szer. 1,2 m szt. 2
- ISTN. FRAGMENT SIECI ELEKTROENERGETYCZNEJ
W KOLIZJI Z PROJ. PLACEM ZABAW –
PRZEŁOŻENIE WG ODRĘBNEGO OPRACOWANIA
- LINIA WYZNACZAJĄCA STREFĘ 10 m OD OKIEN
I DROGI – ZGODNIE Z §40 WT
- URZĄDZENIE ZABAWOWE Z STREFĄ UPADKU
– ZGODNIE Z WYKAZEM
- P4 PROJEKTOWANE PNĄCY – ZGODNIE Z WYKAZEM
- abcedefghij PROJEKTOWANY ZIELNIK – ZGODNIE Z WYKAZEM
- PROJEKTOWANE KRZEWY – ZGODNIE Z WYKAZEM
- PROJEKTOWANE RABATY OBRZEŻOWE, WYŚCIELONE
KORĄ

Wykaz urządzeń zabawowych:		Wykaz roślin do zielnika:	
1.	zestaw tablic edukacyjnych	a.	rozmaryn
2.	tablica – koło labirynt	b.	tymianek
3.	tablica do zabawy piaskiem	c.	sztwia
4.	zestaw do zabawy piaskiem/błotem	d.	lebiódka (orygano)
5.	ścieżka sensoryczna	e.	melisa
6.	wzniesienie o wys. 40 cm i nachyleniu 16°	f.	majoranek
7.	zjeżdżalnia	g.	lawenda
8.	urządzenie sprawnościowe – "stonoga"	h.	nagietki
9.	stolik z ławką szt. 3	i.	mięta
10.	tablica z regulaminem		
11.	kosz na odpady zmieszane		
12.	kosze do segregacji		

Wykaz pnączy:	
P1	clematis Fragrant Spring (bładoróżowe kwiaty) szt. 5
P2	clematis Viticella odm. Purpurea Plena Elegans (bordowe kwiaty) szt. 6
P3	clematis Westerplatte (bordowe kwiaty) szt. 4
P4	clematis Etoile Violette (fioletowe kwiaty) szt. 5

Wykaz krzewów:	
k1	forsycja pośrednia Primulina szt. 1
k2	fuksja magellańska szt. 2
k3	pęcherznica kalinolistna Lady in Red szt. 1

ZESTAWIENIE POWIERZCHNI

pow. działki 198/51	3279,0 m ²	
pow. terenu w liniach rozgraniczających	3279,0 m ²	
pow. placu zabaw	562,0 m ²	[100%]
w tym pow. trawiasta proj.	497,0 m ²	[88,4%]
w tym pow. sypka	42,0 m ²	[7,5%]
w tym pow. z kory	23,0 m ²	[4,1%]
pow. biologicznie czynna	562,0 m ²	[100%]

ZA ZGODNOŚĆ Z ORYGINAŁEM

mgr inż. arch. Alicja Kapata
uprawnienia budowlane do projektowania
bez ograniczeń w specjalności
architektonicznej nr upr. 24/PKOKK/2023



Niniejszy rysunek nie może być w całości lub części
przerysowany, uzupełniony lub odstąpiony komunikacji
bez pisemnej zgody AM PRACOWNIA PROJEKTOWA

Temat:	BUDOWA PLACU ZABAW PRZY MIEJSKIM ŻŁOBKU W DĘBICY PRZY ul. Sienkiewicza 6a		
Lokalizacja:	dz. nr 198/51 obr. 0003 Gminy Miasta Dębica 180301_1.0003.198/51		
Inwestor:	Gmina Miasta Dębicy z/s ul. Ratuszowa 2, 39–200 Dębica	Skala:	1:500
Przedmiot rysunku:	PLAN SYTUACYJNY		Data opracowania: 14.04.2026 r.
Projektował:	mgr inż. arch. Alicja Kapata upr. proj. 24/PKOKK/2023		Nr rysunku: PS