

BRANIE DZIAŁALNOŚCI / OPRACOWANIA – ZAKREŚLONE
ODDZIAŁYWANIA INWESTYCJI

PROJEKTOWANA TRAWIASTA pow. 288 m²
wysiewand wyłożeni z rolki

PROJEKT OGRODZENIA TERENU – wys. 1,0 m
dł. ok. 110,0 m w tym FURTOK o szer. 12 m szl. 2

ISTN. FRAGMENT SIECI ELEKTROENERGETYCZNEJ
W FOLIZJI Z PRZEL. PLACEM ZABAW
PRZEŁOŻENIE WŁ. ODRĘBNEGO OPRACOWANIA

LINIA WYZNACZAJĄCA STREFĘ 10 m OD KRAJU
I DROGI – ZGODNIE Z §40 WT


URZĄDZENIE ZABAWOWE W STREFIE UPADKU
- ZGODNIE Z WYKAZEM

P4..... PROJEKTOWANE PŁACZKO – ZGODNIE Z WYKAZEM

PROJEKTOWANY ZIELNIK – ZGODNIE Z WYKAZEM

PROJEKTOWANE KRZEWY – ZGODNIE Z WYKAZEM

PROJEKTOWANE RAMPY WIEŻOWE, WYSYCELONE
KÓRA

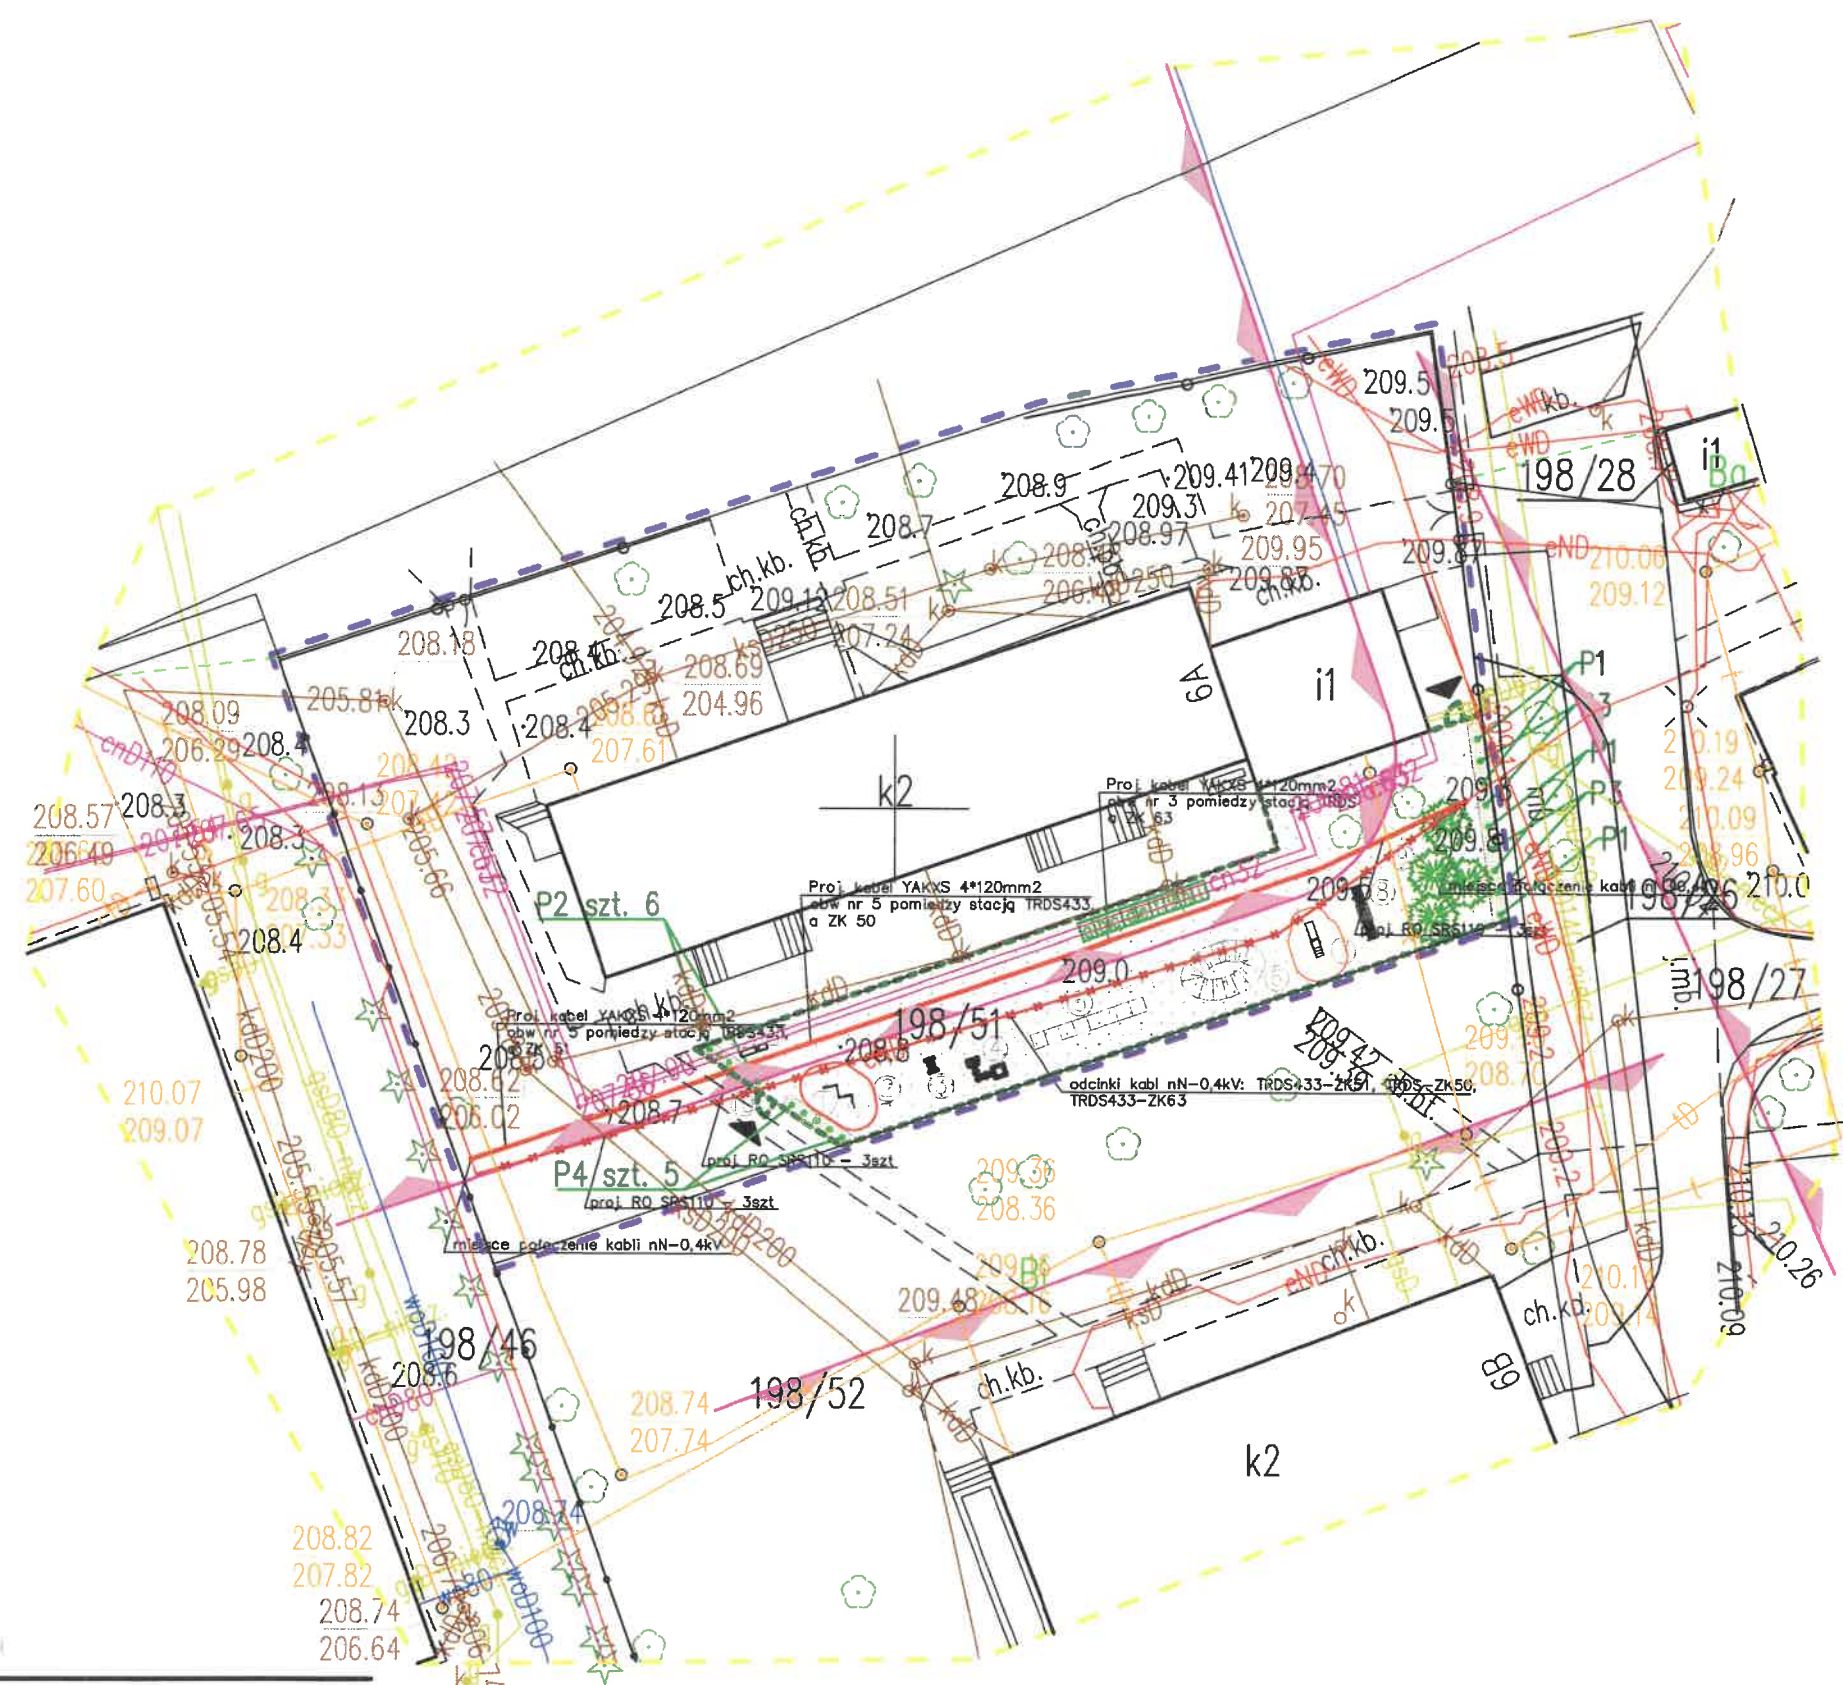

pow. działki 148/51	3279,0 m ²	
pow. terenu w iniekt. rozgarniętym	3279,0 m ²	
pow. placu zabaw	362,0 m ²	[100%]
w tym pow. trawiasta prój	497,0 m ²	[88,4%]
w tym pow. asfaltu	42,0 m ²	[7,5%]
w tym pow. zieleni	23,0 m ²	[4,1%]
pow. biologicznie czynna	562,0 m ²	[100%]

1. zestaw tablic edukacyjnych
2. tablica – karta loteryjny
3. tablica do zabawy piaskiem
4. zestaw do zabawy piaskiem/plotem
5. ścieżka sensoryczna
6. wzniesienie o wys. 40 cm i nachyleniu
7. zjazdżalini
8. urządzenie sprawnościowe – "stosy"
9. stołek z ławką szl. 3
10. tablica z regulaminem
11. ~~zestaw~~ odpow. zmieszane
12. kosze do segregacji

a.	rozmaryn
b.	tymianek
c.	sztwio
d.	lebiorka (orygano)
e.	melisa
f.	majorek
g.	lawenda
h.	nagiętki
i.	miele

P1	clematis Fragrant Spring (białozłote kwiaty) szt. 5
P2	clematis Vichella odm. Purpurea Plena Elegans (bordowe kwiaty) szt. 6
P3	clematis Westerplatte (bordowe kwiaty) szt. 4
P4	clematis Etoile de Hollande (fioletowe kwiaty) szt. 5

11	forsyja pośrednia <i>Prinosida</i> szt. 1
12	fukcja magellańska szt. 2
13	pecherznica kalinolistna <i>Lady in Red</i> szt. 1



Niniejszy rysunek nie może być w całości lub części
przerysowany, uzupełniony lub odstąpiony komukolwiek
bez pisemnej zgody AM PRACOWNIA PROJEKTOWA

Temat:	BUDOWA PLACU ZABAW PRZY MIEJSKIM ŻŁOBKU W DĘBICY PRZY ul. Stenkwicza 6a – przebudowa kabli nN-0,4kV		
Lokalizacja:	dz. nr 198/51 obr. 0003 Gminy Miasta Dębica 180301_1.0003.198/51		
Inwestor:	Gmina Miasta Dębica z/s ul. Ratuszowa 2, 39-200 Dębica	Skala:	1:500
Przedmiot rysunku:	PLAN PRZEBUDOWY KABLI nN-0,4kV		Data opracowania: 07.04.2028 r.
Projektował:	mgr inż. Tomasz Piękoś PDK/0144/PWOE/04		Nr rysunku: PZT-1

mgr inż. Tadeusz Piękos
uprawnienia budowlane do projektowania
bez ograniczeń w specjalności elektrycznej
nr upr. PDK.00144/PWCE.004