


PROFIL PRZYLĄCZA KANALIZACJI DESZCZOWEJ Z INSTALACJĄ DOZIEMNĄ

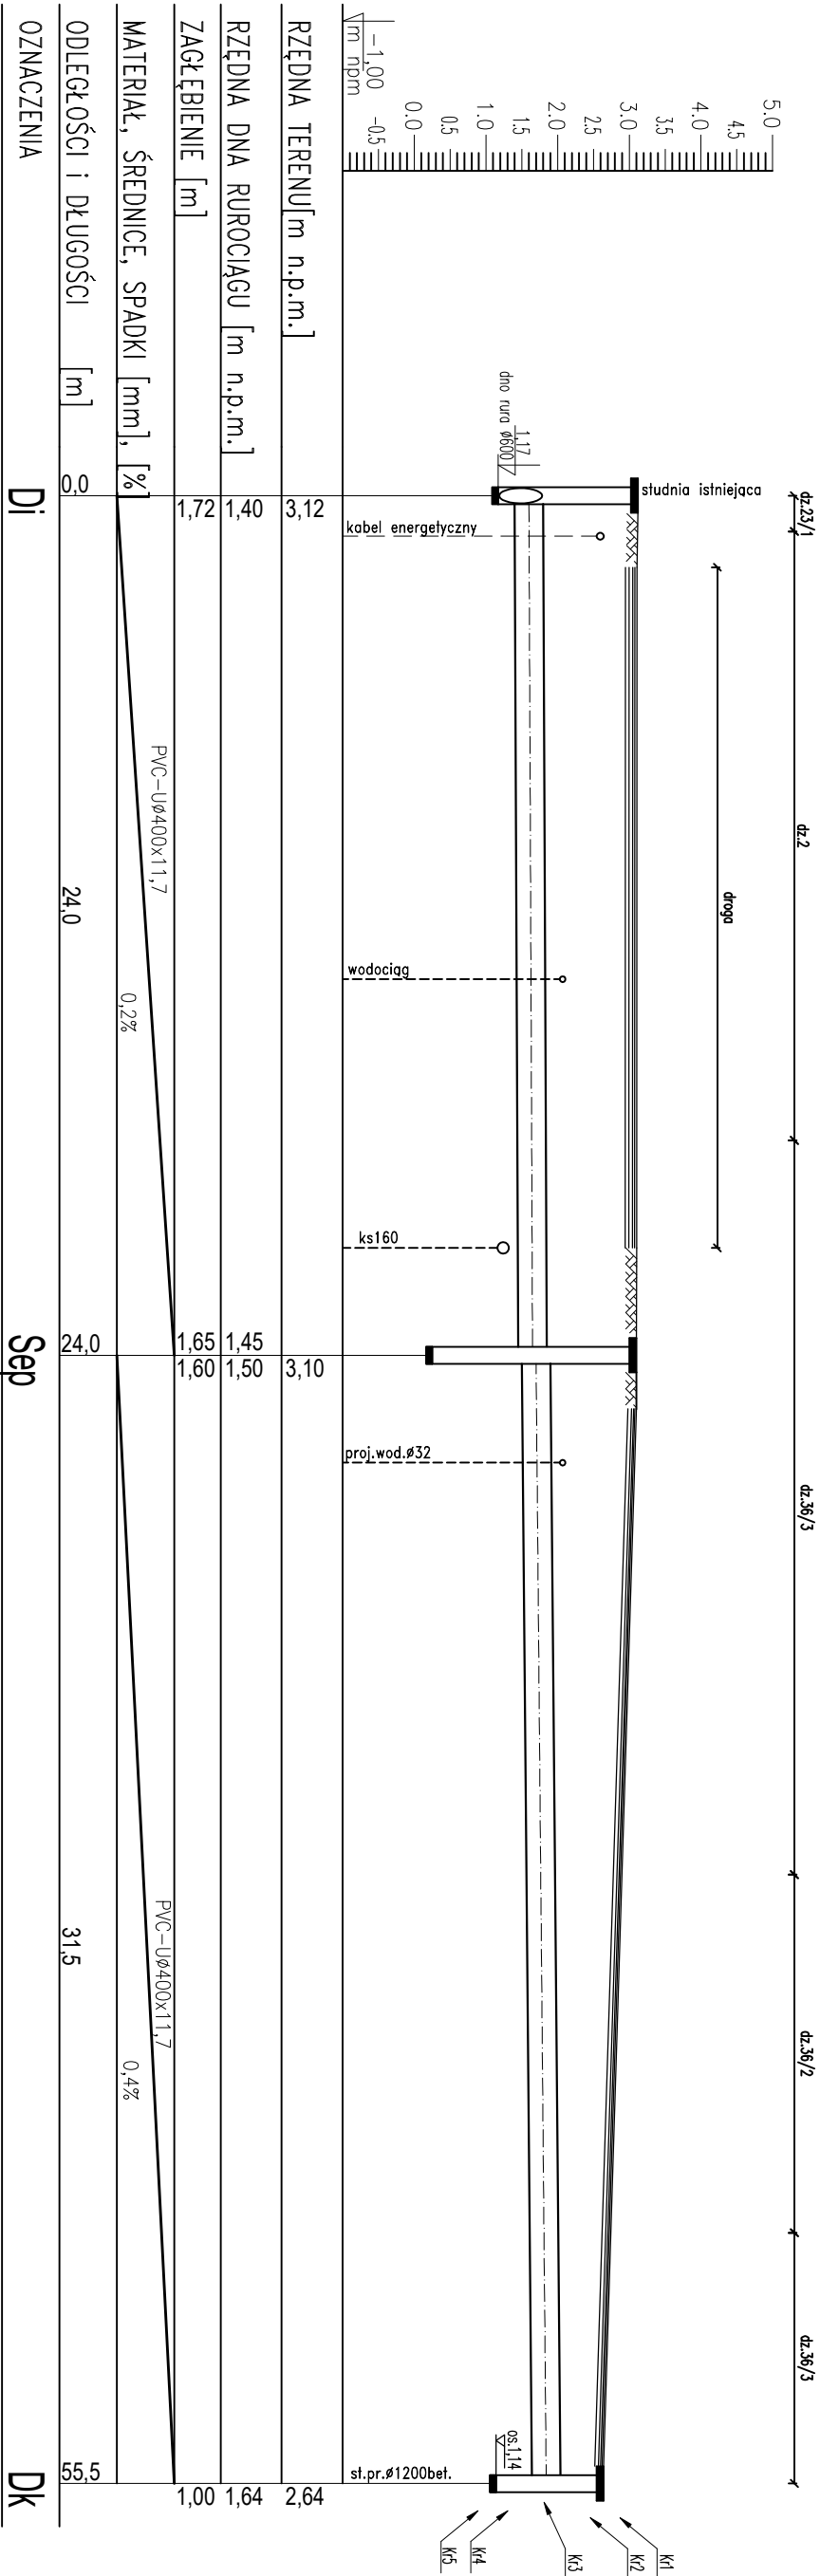

Separator kodescencyjny ze zintegrowanym osadnikiem
Przepływ nom. 3,0 l/s; Przepływ max. 30,0 l/s
Pojemność osadowa 300 l

Uwaga: niwelację wlotu i krot proj. studni dostosować do planowanego placu.

SKALA 1:100/200

NAZWA OBIEKTU BUDOWA PUNKTU SELEKTYWNEGO ZBIERANIA ODPADÓW W GMINIE NOWY STAW W RAMACH ZADANIA "GOSPODARKA ŻULAW W OBIEGU ZAMKNIĘTYM"			
ADRES OBIEKTU			
dz. nr 36/2, 36/3; obr. 5; jedn. ewid. Nowy Staw			
PROJEKTANT	POPS	DATA	
inż. Jerzy Węgronicki upr. nr 1663/EL/91		11.2024.	
SPRAWDZAJĄCY	POPS	SKALA	
mgr. inż. Mateusz Mojsa upr. nr POW/009/PBS/16		1:100/200	
NAZWA RYSUNKU		NR. RYS.	
PROFIL PRZYLĄCZA KANALIZACJI DESZCZOWEJ Z INSTALACJĄ DOZIEMNĄ		4	