


PROFILE PRZYKANALIKÓW KANALIZACJI DESZCZOWEJ

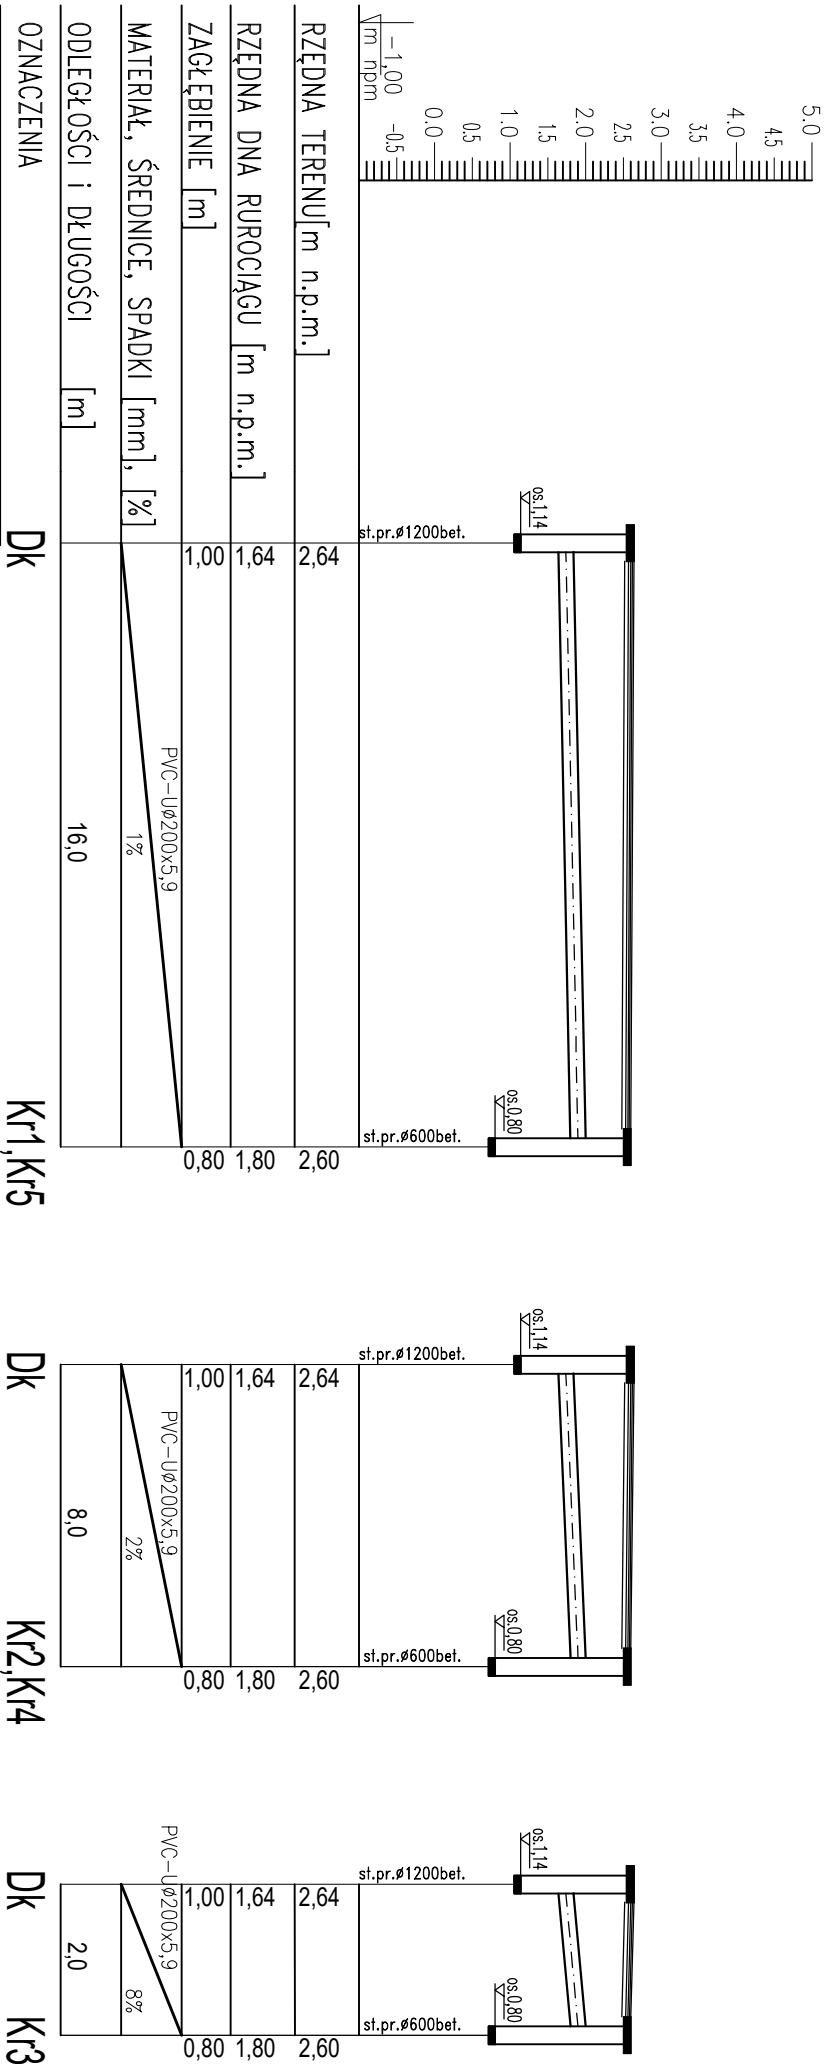

SKALA 1:100/200

Uwaga: niwelację wjazdu i krat proj. studni dostosować do planowanego placu.

Zastosować:
Wpust żeliwny ściekowy zastosowanie wg PN-EN 124-2 Grupa 4 klasa D400 –jezdnie dróg (również ciągi pieszojezdne), utwardzone pobocza oraz obszary parkingowe, dla wszystkich rodzajów pojazdów drogowych.

NAZWA OBIEKTU BUDOWA PUNKTU SELEKTYWNEGO ZBIERANIA ODPADÓW W GMINIE NOWY STAW W RAMACH ZADANIA "GOSPODARKA ŻYŁAW W OBIEGU ZAMKNIĘTYM"			
ADRES OBIEKTU			
dz. nr 36/2, 36/3; obr. 5; jedn. ewid. Nowy Staw			
PROJEKTANT	PODPIS	DATA	
inż. Jerzy Węgroniewicz upr. nr 1663/EL/91		11.2024.	
SPRAWDZAJĄCY	PODPIS	SKALA	
mgr. inż. Mateusz Mojsa upr. nr POW/0059/PBS/16		1:100/200	
NAZWA RYSUNKU PROFILE PRZYKANALIKÓW KANALIZACJI DESZCZOWEJ			NR. RYS. 5