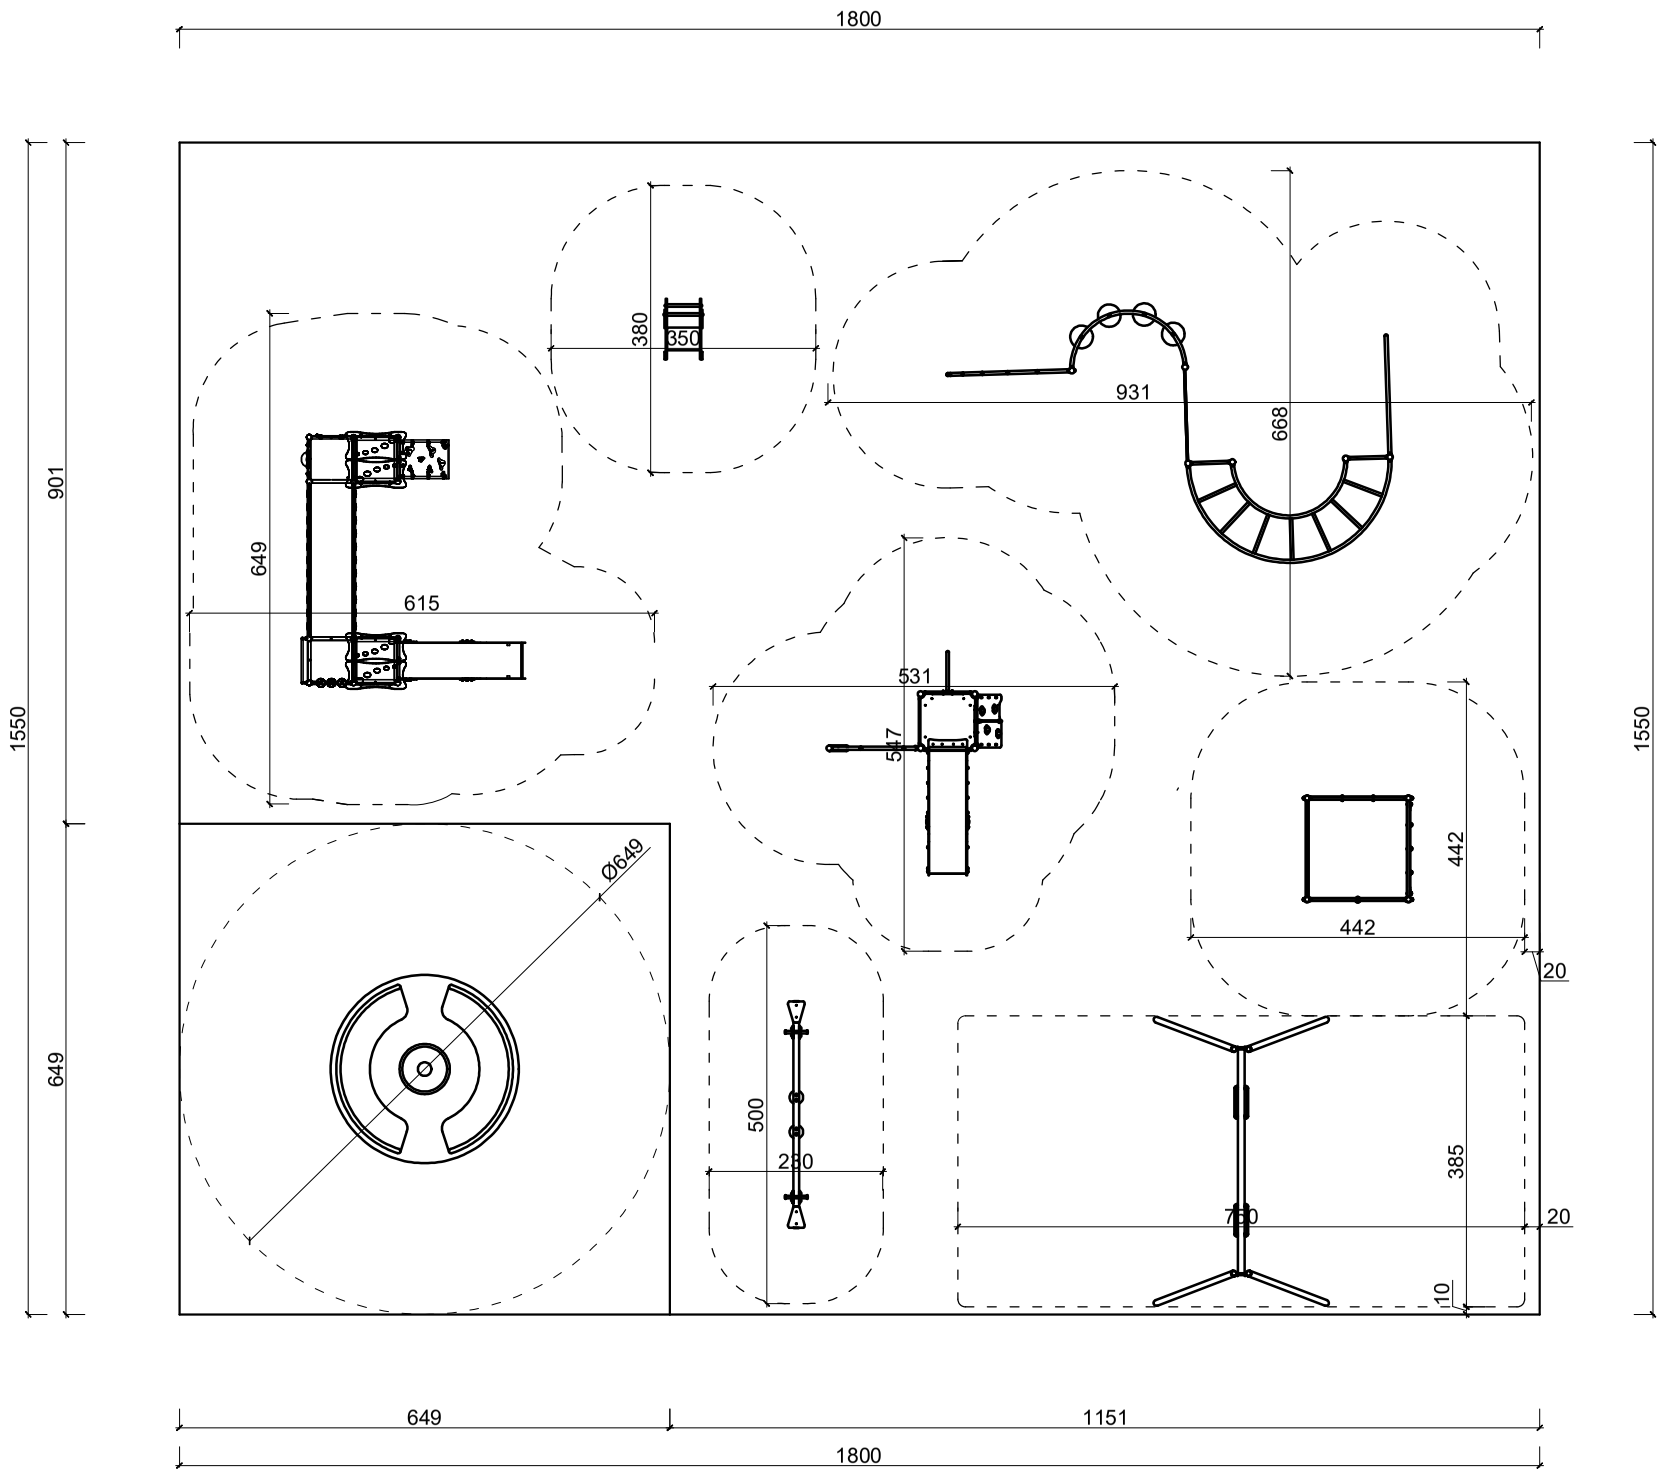

UWAGI:
LOKALIZACJĘ URZĄDZENIA I KSZTAŁT STREFY BEZPIECZEŃSTWA NALEZY DOSTOSOWAĆ DO WYBRANEGO NA ETAPIE PRZETARGU URZĄDZENIA I ZALECEŃ PRODUCENTA .

PLAC ZABAW - STREFY BEZPIECZEŃSTWA URZĄDZEŃ		SKALA 1:100
		BRANŻA ARCHITEKTURA
OBIEKT	BUDOWA PLACU ZABAW I SIŁOWNI PLENEROWEJ	
INWESTOR	Gmina Szubin ul. Kcyńska 12; 89-200 Szubin	
ADRES INWESTYCJI	dz. nr 214 obręb Szkocja gm. Szubin	
ARCHITEKTURA	mgr inż. arch. Adrian Grzegorczyk upr. nr 13/KPOKK/2018 w specjalności architektonicznej bez ograniczeń	DATA I PODPIS 20.11.2024 r.
KONSTRUKCJA	mgr inż. Marcin Zwierzykowski upr. KUP/0081/POOK/07 w specjalności konstrukcyjno-budowlanej bez ograniczeń	DATA I PODPIS 20.11.2024 r.
	Biuro Usług Projektowych i Obsługi Inwestycji „DWG" Marcin Zwierzykowski Plac Wolności 21; 88-400 Żnin tel. 52 552 46 30; 600-500-262 www.dwg.com.pl e-mail: biuro@dwg.com.pl	NR RYSUNKU A2