


DEMONTAŻ BLACHY.  
ZAMUROWANIE OTWORU:  
PUSTAK CERAMICZNY MAX 288

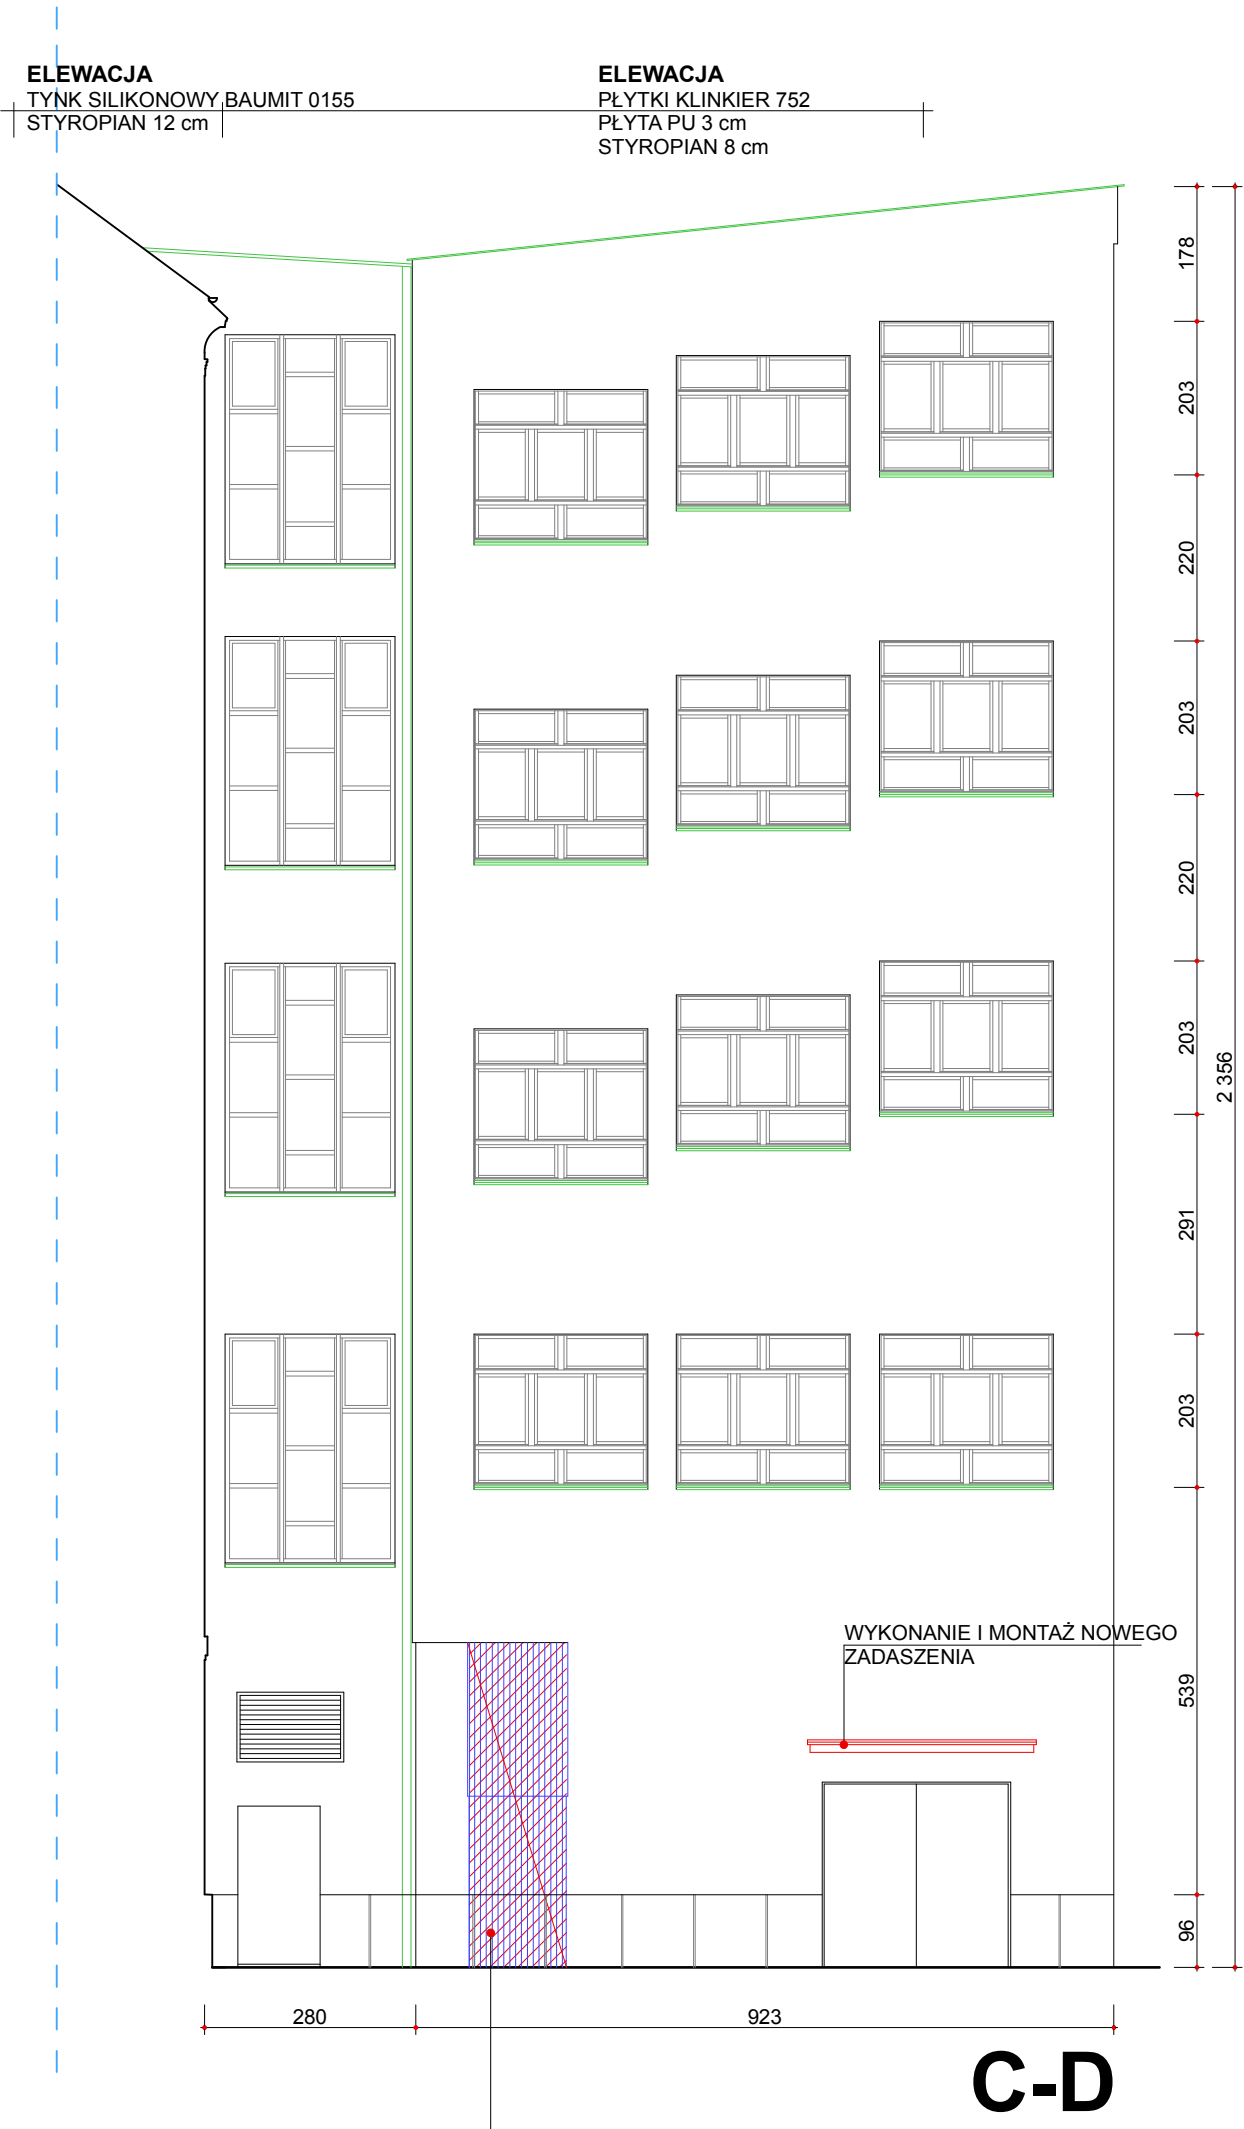

DEMONTAŻ BLACHY.  
ZAMUROWANIE OTWORU:  
PUSTAK CERAMICZNY MAX 288

ELEMENTY DO USUNIĘCIA,  
DEMONTAŻU, LIKWIDACJI

ELEMENTY DO WYMIANY,  
ZMIANY

ELEMENTY NOWE LUB  
PRZEBUDOWANE



	TEMAT:	PROJEKT REMONTU I DOCIEPLENIA ELEWACJI PODWÓRKA W BUDYNKU UNIwersYTETU ROLNICZEGO w KRAKOWIE		
	INWESTOR:	UNIwersYTET ROLNICZY w KRAKOWIE		
	ADRES:	AL. MICKIEWICZA 21, KRAKÓW DZ. NR 5/4, OBRĘB 62, J. EWID. ŚRÓDMIEŚCIE		
	AUTOR:	MGR INŻ. ARCH. EWA MIŚKÓW - JANIK NR EWID. UPR. MP/01A/014/2013		DATA: CZERWIEC 2014
	WSPÓŁPRACA:	MGR INŻ. ARCH. DARIUSZ BARSZCZEWSKI		NR RYS.
	SPRAWDZIŁ:	MGR INŻ. ARCH. KAROLINA MIŚKÓW - BARSZCZEWSKA NR EWID. UPR. 194/2001		A.3
NAZWA RYS.:		ZAKRES ROBÓT ELEWACJE E-F, D'-E' I C-D		SKALA 1:100