



Detal "c"

Montaż obudowy konstrukcji daszków

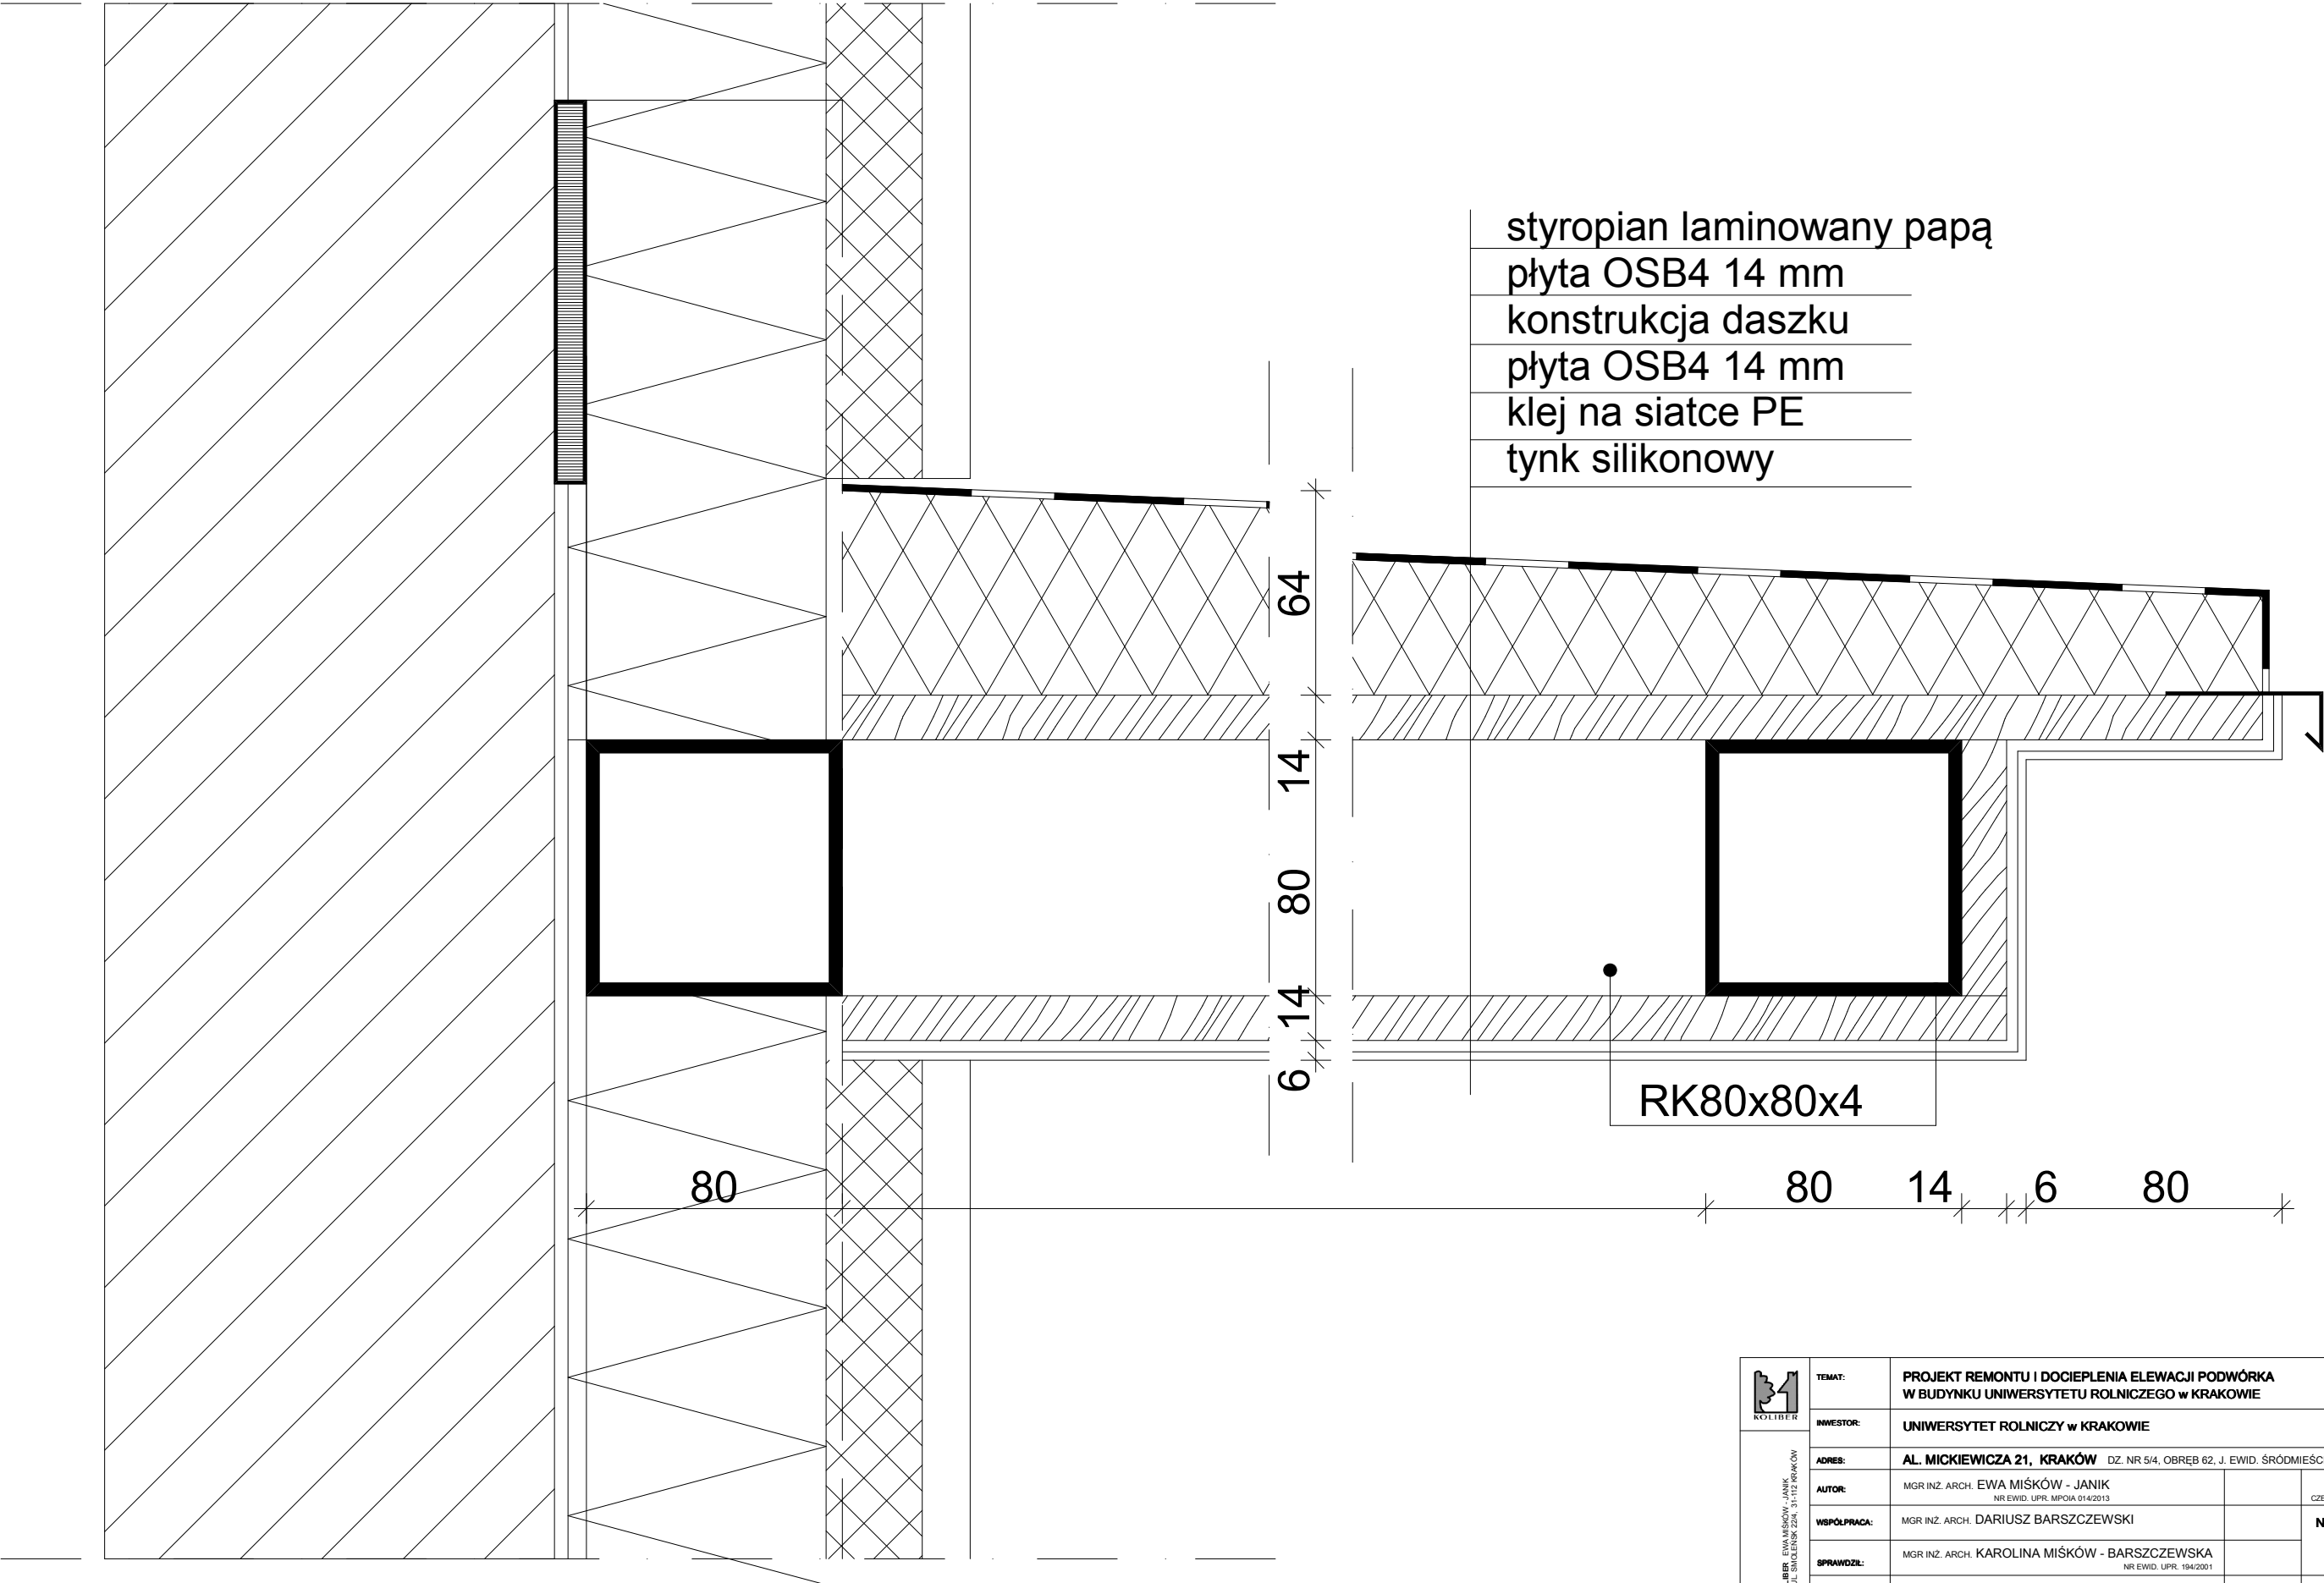

|   |             |   |               |                        |
|---|-------------|---|---------------|------------------------|
| <br>PHI KOLIBER EWA MIŚKÓW - JANIK<br>BIURO UL. ŚMIGLEWSK 22A, 31-112 KRAKÓW | TEMAT:      | PROJEKT REMONTU I DOCIEPLENIA ELEWACJI PODWÓRKA<br>W BUDYNKU UNIwersYTETU ROLNICZEGO w KRAKOWIE |               |                        |
|   | INWESTOR:   | UNIwersYTET ROLNICZY w KRAKOWIE   |               |                        |
|   | ADRES:      | AL. MICKIEWICZA 21, KRAKÓW DZ. NR 5/4, OBREB 62, J. EWID. ŚRÓDMIEŚCIE                           |               |                        |
|   | AUTOR:      | MGR INŻ. ARCH. EWA MIŚKÓW - JANIK<br>NR EWID. UPR. MPOIA 014/2013                               |               | DATA:<br>CZERWIEC 2014 |
|   | WSPÓŁPRACA: | MGR INŻ. ARCH. DARIUSZ BARSZCZEWSKI   |               | NR RYS.                |
|   | SPRAWDZIŁ:  | MGR INŻ. ARCH. KAROLINA MIŚKÓW - BARSZCZEWSKA<br>NR EWID. UPR. 194/2001                         |               | D.17                   |
| NAZWA RYS.:   |             | OBUDOWA DASZKÓW   | STADIUM<br>PW | SKALA                  |