


Detal "c"

Montaż obudowy konstrukcji daszków

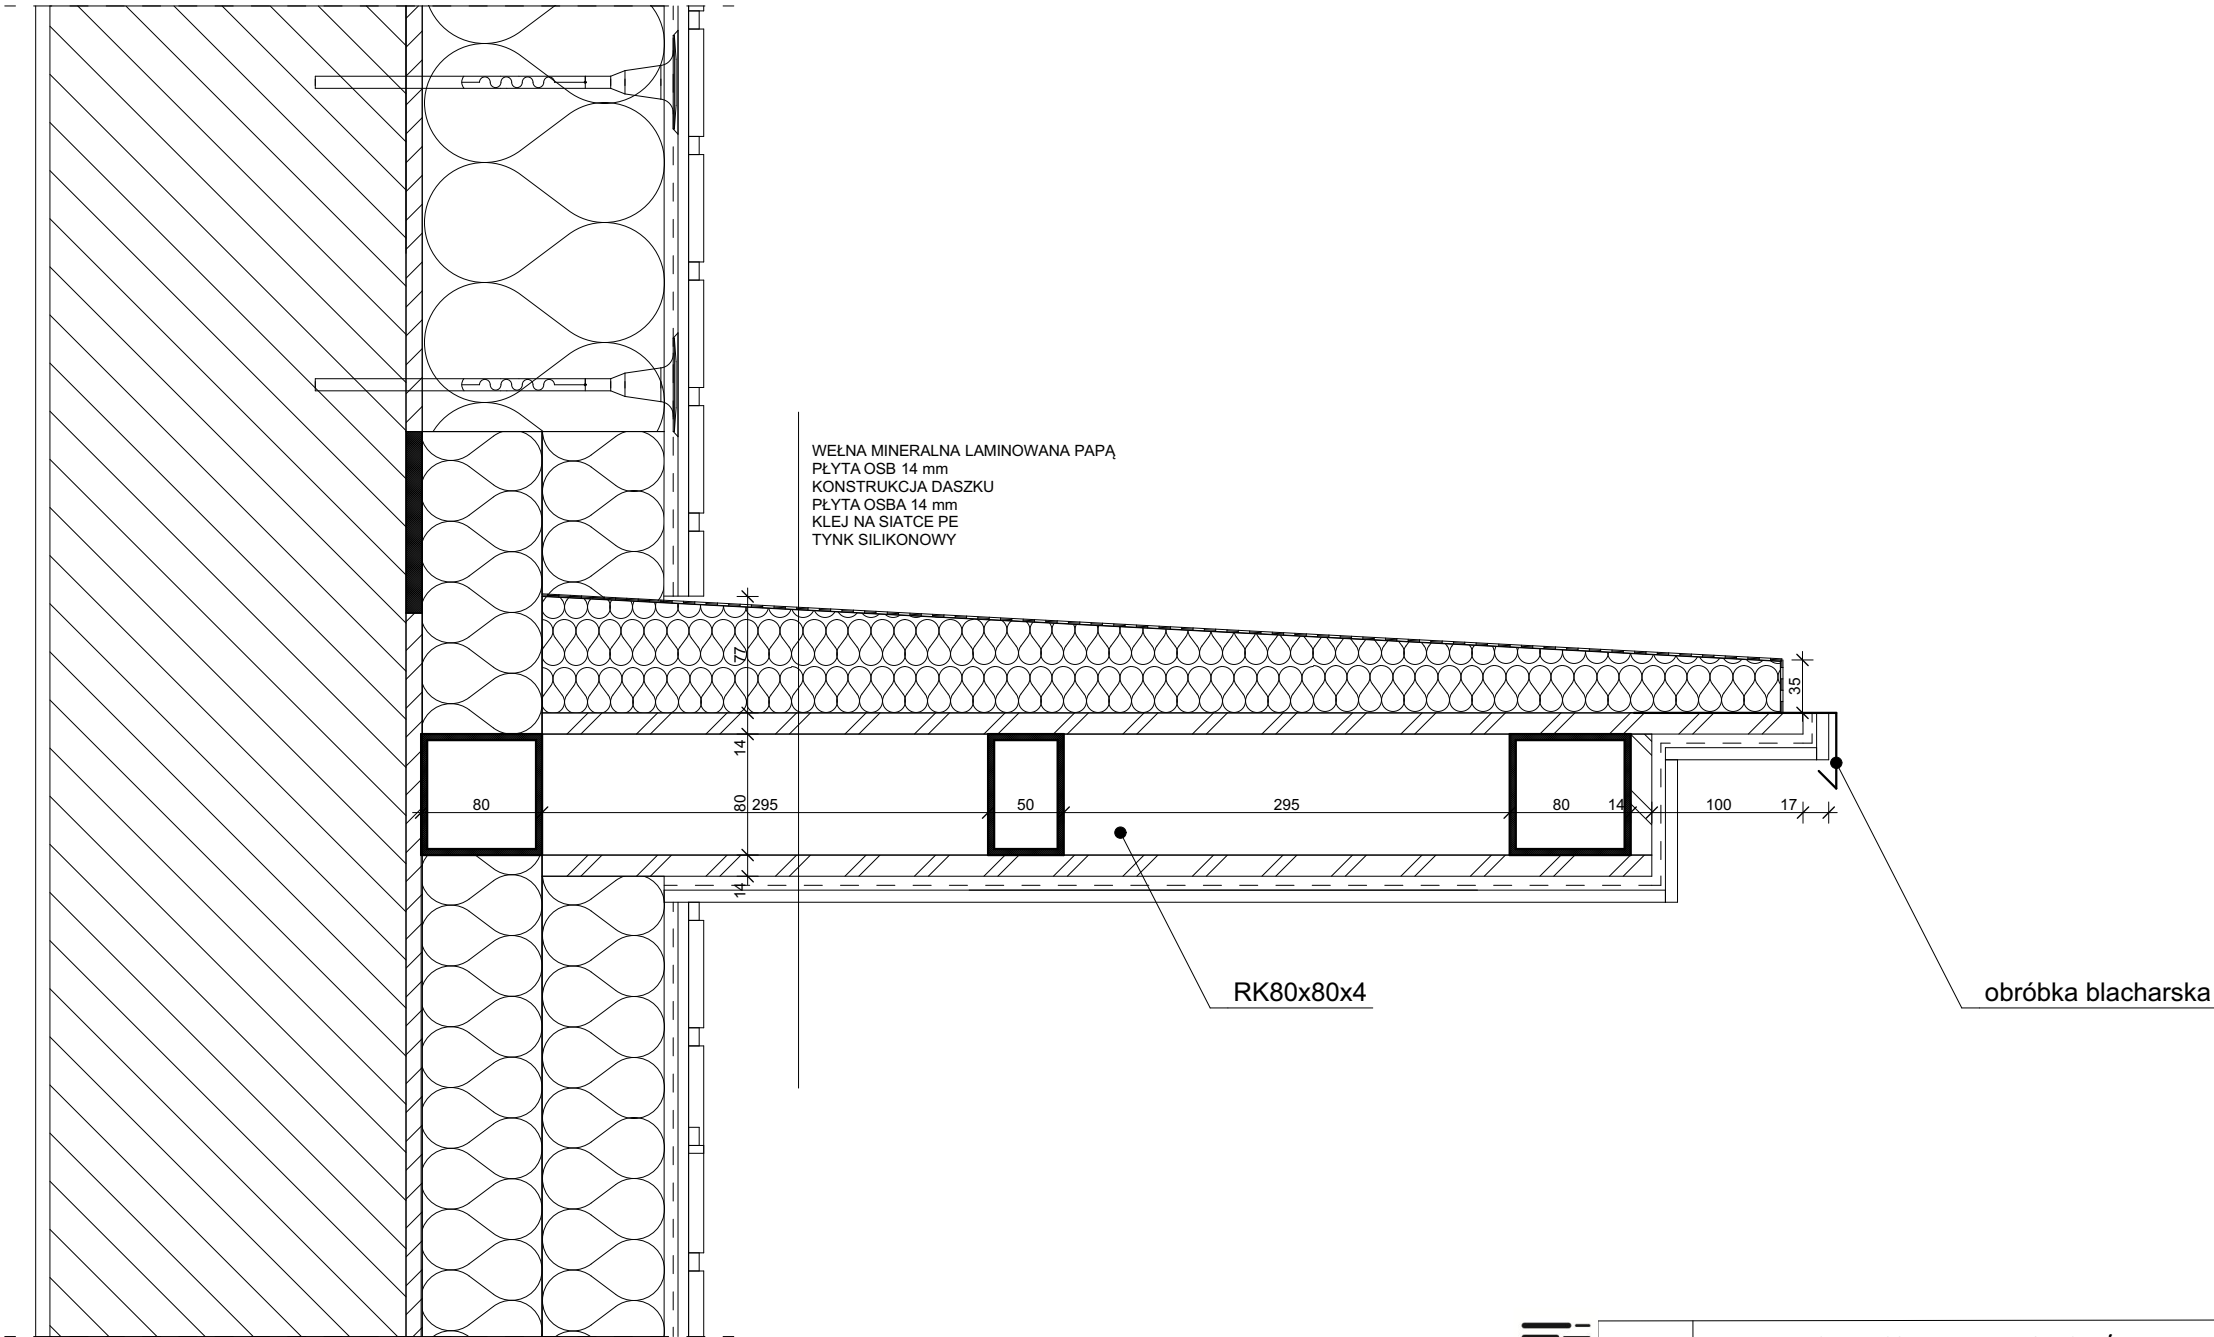

<div><div></div><div></div><div></div><div></div><div></div></div> <div>KOLIBER STUDIO</div> <div><div>BIURO:</div><div>UL. DŁUGA 53A m. 5</div><div>31-147 KRAKÓW</div><div>TEL. 606 73 73 40</div></div>	TEMAT:	PROJEKT REMONTU I DOCIEPLENIA ELEWACJI PODWÓRKA W BUDYNKU UNIWERSYTETU ROLNICZEGO w KRAKOWIE		
	INWESTOR:	UNIWERSYTET ROLNICZY w KRAKOWIE		
	ADRES:	AL. MICKIEWICZA 21, KRAKÓW DZ. NR 5/4, OBRĘB 62, J. EWID. ŚRÓDMIEŚCIE		
	AUTOR:	MGR INŻ. ARCH. EWA MIŚKÓW - JANIŁ NR EWID. UPR. MPOIA 014/2013		DATA: MARZEC 2026
	WSPÓŁPRACA:	MGR INŻ. ARCH. DARIUSZ BARSZCZEWSKI		NR RYS.
	SPRAWDZIŁ:	MGR INŻ. ARCH. KAROLINA MIŚKÓW - BARSZCZEWSKA NR EWID. UPR. 194/2001		D.14
	NAZWA RYS.:	OBUDOWA DASZKÓW	STADIUM NADZÓR AUTORSKI	SKALA