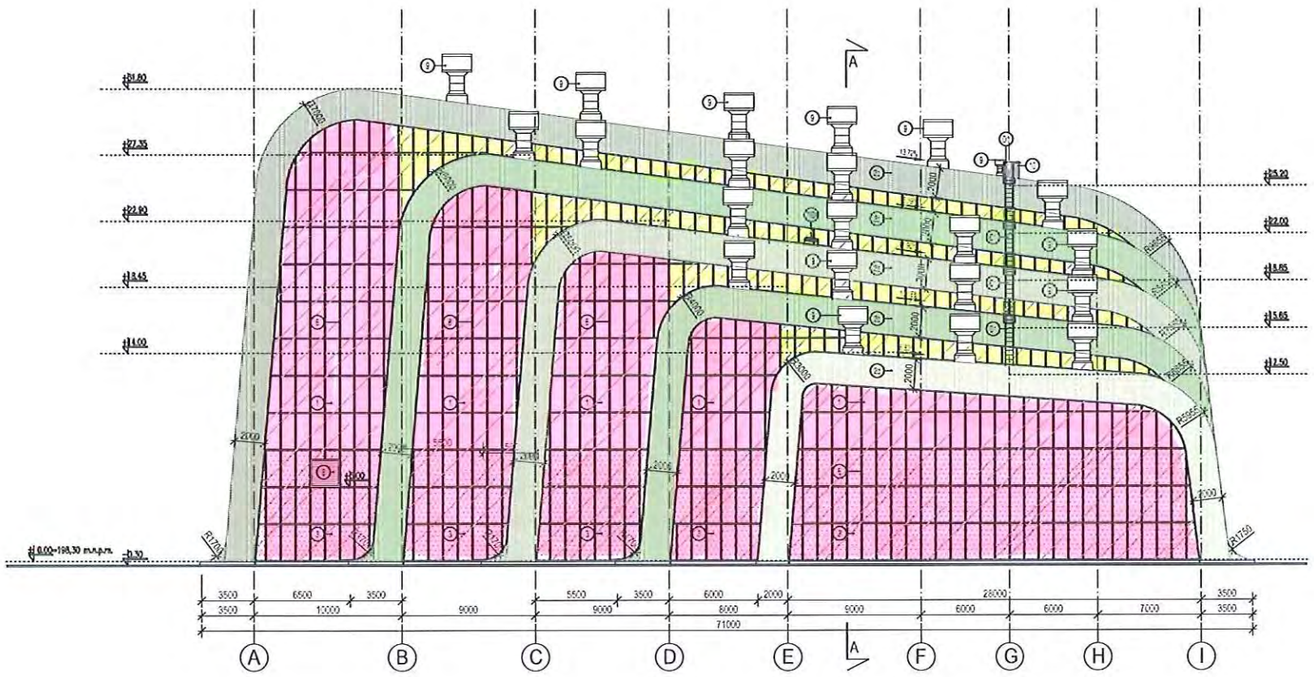

ELEWACJA WSCHODNIA

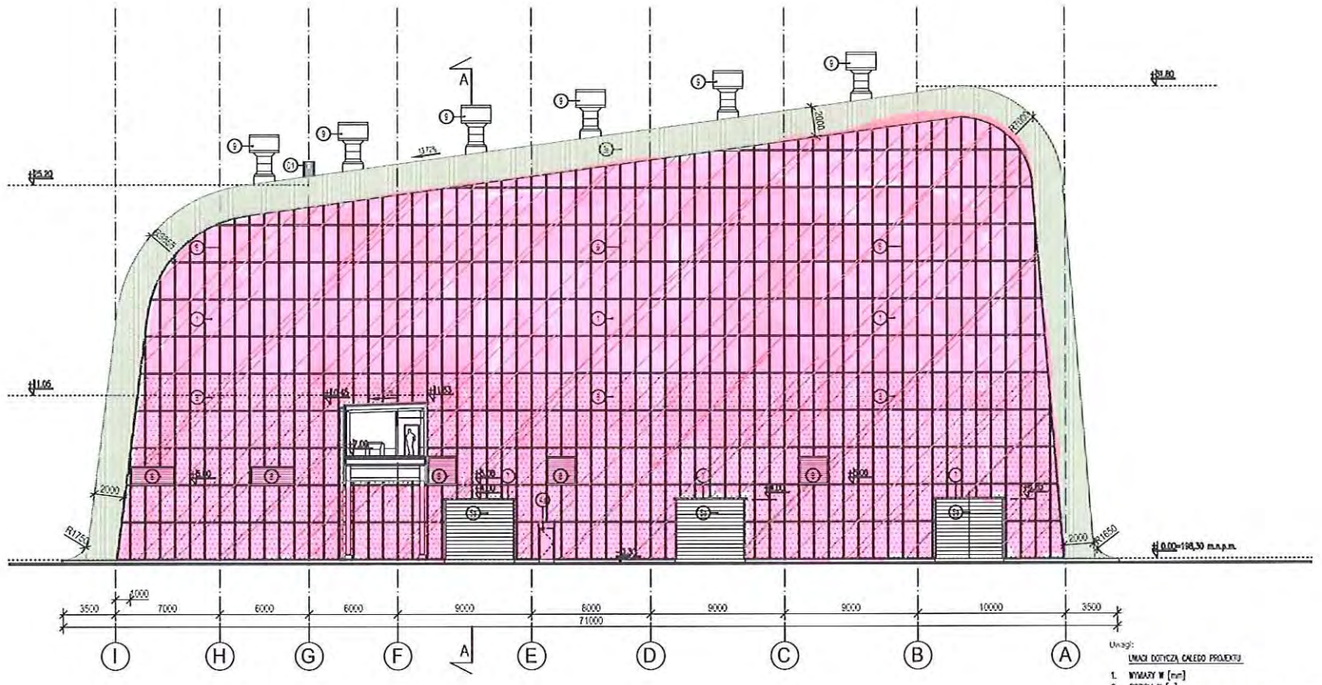

ELEWACJA ZACHODNIA

Uwagi:
UWAGI DOTYCZĄ CAŁEGO PROJEKTU

1. WYMIARY W [mm]
2. POZIOM W [m]
3. LOKALIZACJA KRATEK ŚCIEKOWYCH ORAZ ELEMENTÓW INSTALACJI WENTYLACJI KLIMATYZACJI I OGRZEWANIA WG PROJEKTU INSTALACJI SANITARNYCH
4. DOKŁADNE POŁOŻENIE PRZEJŚĆ I OTWORÓW POWINNO BYĆ SPRAWDZONE W ODPOWIEDNICH PROJEKTACH BRANŻOWYCH
5. RYSUNEK POWINIEN BYĆ CZYTANY RÓWNOCZEŚNIE Z ODPOWIEDNIM RYSUNKIEM POZOSTAŁYCH BRANŻ
6. KONSTRUKCJA WG PROJEKTU KONSTRUKCJI
7. INSTALACJE WG PROJEKTÓW BRANŻOWYCH
8. OTWORY DRZWI, OKIEN, BRAM ITP. SPRAWDZIĆ I DOSTOSOWAĆ PO WYBORZE DOSTAWCY
9. PRZYJĘTE ROZWIĄZANIA SYSTEMOWE WEDŁUG SZCZEGÓŁOWYCH WYMIARÓW DOSTAWCY SYSTEMU
10. WYMIARY DRZWI I BRAM W ŚWIETLE NIE MOGĄ BYĆ MNIEJSZE NIŻ PODANE W PROJEKCIE
11. WSZYSTKIE ŚCIANY MURowane O WYSOKOŚCI POWYŻEJ 3m NALEŻY WZMACNIAĆ WIEŃCAMI WG PROJEKTU KONSTRUKCJI
12. PRZEJŚCIA INSTALACYJNE W PRZEGRODACH POŻAROWYCH ZABEZPIECZYĆ W TEJ SAMEJ ODPORNOŚCI OGNIOWEJ JAK ODPORNOŚĆ OGNIOWA ŚCIANY

LEGENDA

1. PANELE PRZEZIERNE ,100cm x 250 cm
   kolor : RAL 7015
2a. BLACHA ELEWACYJNA (czerwona)
   kolor : RAL 3031
2b. BLACHA ELEWACYJNA(oddaleń zieleni)
   kolor : RAL 6011
2c. BLACHA ELEWACYJNA(oddaleń zieleni)
   kolor : RAL 6018
2d. BLACHA ELEWACYJNA(oddaleń zieleni)
   kolor : RAL 6019
2e. BLACHA ELEWACYJNA(oddaleń zieleni)
   kolor : RAL 6021
3. PANELE NIEPRZEZIERNE 100cm x 250 cm
   kolor : RAL -
4. DRZWI WEJŚCIOWE
   kolor : RAL na zew. zgodnie z kolorem blachy, od wewnątrz RAL 7015
4a. DRZWI WEJŚCIOWE aluminiowo-szklane
   kolor : RAL na zew. zgodnie z kolorem blachy, od wewnątrz RAL 7015
5. BRAMY 450 cm x 400 cm
   kolor : na zew. zgodnie z kolorem blachy, od wewnątrz RAL 7015
5a. BRAMY 450 cm x 400 cm
   kolor : RAL na zew 7015 wew 7015
6. PROFILE FASADY SYSTEMOWEJ SŁUPOWO-RYGLOWEJ
   kolor : RAL 7015
7. RYNNA (nad bramami i wejściem)
   kolor : RAL zgodny z kolorem blachy elewacyjnej
8. Czerpnia
   kolor : RAL zgodny z kolorem blachy elewacyjnej
9. Wyrzutnik cylindryczny
   kolor : RAL wg koloru blachy elewacyjnej
W3. WYŁAZ DACHOWY 90X90 cm
   kolor : RAL zgodny z kolorem blachy elewacyjnej
D1. DRABINKA z obręczą ochronną powyżej 3m
   kolor : RAL zgodnie z kolorem blachy elewacyjnej

Niniejszy dokument (projekt) jest chronem zależnym i został opracowany na podstawie koncepcji urbanistyczno-architektonicznej przekazanej przez Inwestora, będącej załącznikiem nr 11 do PFU, opracowanej przez firmę Manufaktura nr 1 - Bogusław Wawrzeczka ul. Grunwaldzki 15-50, 50-354 Wrocław, autorzy ww. koncepcji: arch.Bogusław Wawrzeczka (Manufaktura nr 1), arch. Michał Teller (Teller architekci) arch. Filip Łapiński.

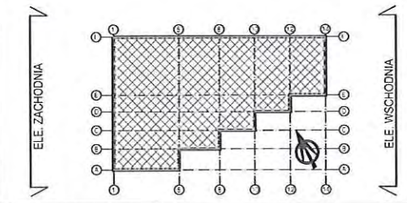

Rew.	Data	Opis zmian	Sprawdził	Rewizja	Zatwierdził
△					
△					
△					
△					

KHK Kolonia Hutniczej SA — KRAKOWSKI HOLDING KOMUNALNY S.A.

posco E&C — POSCO ENGINEERING & CONSTRUCTION CO.,LTD.

PROCHEM Spółka Akcyjna — Biuro Zastawu Huty — 1947 — ul. Poleczna 44, 01-797 Warszawa — PROCHEM

Inwestycja: Budowa Zakładu Termicznego Przekształcania Odpadów w Krakowie

Adres: Kraków, ul.Giedroycia

Obiekt: Ob. 02– Budynek gospodarki pozostałościami procesowymi

Przedmiot: ELEWACJE

Nr projektu POSCO/Prochem	1/120072	Nr rysunku	1-600-00-EA800-02016			Specjalność	ARCHITEKTURA
Sprawdzający						Format	A1
Kier. projektant	mgr inż.arch.Jerzy Szczepkowski	SR-504/78					
Projektant	mgr inż.arch.Jakub Borzyński	25/91-64/LO1/08				Nr rys referencyjnego	
Opracował	mgr inż.arch.Michał Dąbrowski	32/02/KOA					
Opracował	mgr inż.arch.Robert Świeżik	–				Skala	1:200
Opracował	mgr inż.arch.Barbara Dobosiewicz	–					
Funkcja	Tytuł, imię i nazwisko	Nr uprawnień	Data	Podpis		Rew.	△

NAZWA: 15.5.13 4:16 C:\2012\120072\A\PB\dwg\02\aktualne rysunki\1-600x00-EA800-02015_00.dwg

Niniejszy dokument (projekt) jest utworem zależnym i został opracowany na podstawie koncepcji urbanistyczno-architektonicznej przekazanej przez Inwestora, będącej załącznikiem nr 11 do FFU, opracowanej przez firmę Manufaktura nr 1 - Bogusław Wawrzeczka, pl. Grunwaldzki 16/60, 50-364 Wrocław, autorzy ww. koncepcji: arch.Bogusław Wawrzeczka (Manufaktura nr 1), arch. Michał Tellur (Tellur architekci), arch. Filip Łapiński.

ELEWACJA ZACHODNIA

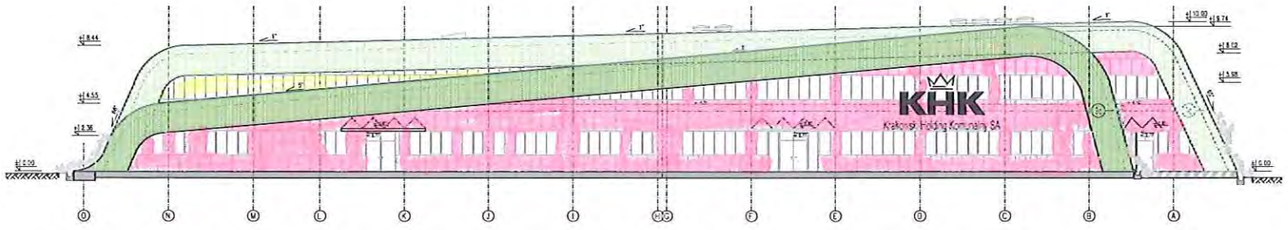

ELEWACJA POŁUDNIOWA

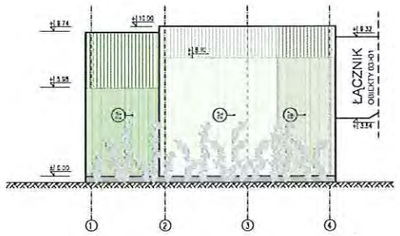

Uwagi:

UWAGI DOTYCZĄ CAŁEGO PROJEKTU

1. WYMIARY W [mm]
2. POZIOM W [m]
3. LOKALIZACJA KRATEK ŚCIEKOWYCH ORAZ ELEMENTÓW INSTALACJI WENTYLACJI KLIMATYZACJI I OGRZEWANIA WG PROJEKTU INSTALACJI SANITARNYCH
4. OSTATECZNE POŁOŻENIE PRZEJŚĆ I OTWORÓW POWINNO BYĆ SPRAWDZONE W ODPOWIEDNICH PROJEKTACH BRANŻOWYCH
5. RYSUNEK POWINIEN BYĆ CZYTANY RÓWNOCZEŚNIE Z ODPOWIEDNIM RYSUNKIEM POZOSTAŁYCH BRANŻ
6. KONSTRUKCJA WG PROJEKTU KONSTRUKCJI
7. INSTALACJE WG PROJEKTÓW BRANŻOWYCH
8. OTWORY DRZWI, OKIEN, BRAM ITP. SPRAWDZIĆ I DOSTOSOWAĆ DO WYBORZE DOSTAWCY
9. PRZYJĘTE PODZIAŁY SYSTEMOWE WEDŁUG SZCZEGÓŁOWYCH WYTYCZNYCH DOSTAWCY SYSTEMU
10. WYMIARY DRZWI I BRAM W ŚWIETLE NIE MOGĄ BYĆ MNIEJSZE NIŻ PODANE W PROJEKCIE
11. WSZYSTKIE ŚCIANY MURowane O WYSOKOŚCI POWYŻEJ 3m NALEŻY WZMACNIAĆ WIĘZAMI WG PROJEKTU KONSTRUKCJI
12. PRZEJŚCIA INSTALACYJNE W PRZEGRODACH POŻAROWYCH ZABEZPIECZYĆ W TEJ SAMEJ ODPORNOŚCI OGNIOWEJ JAK ODPORNOŚĆ OGNIOWA ŚCIANY

PANEL PRZEZIERNY
1000x2500

PANEL NIEPRZEZIERNY
1000x2500

PRZYKŁADOWA KOLORYSTYKA OSTATECZNA ZOSTANIE USTALONA NA ETAPIE PROJEKTU WYKONAWCZEGO

LEGENDA

1. PANELE PRZEZIERNE ,100cm x 250 cm
   TYP: przeszklone (wymagane doświetlenie)
   kolor : RAL 7015
2a. BLACHA ELEWACYJNA (czerwona)
   kolor : RAL 3031
2b. BLACHA ELEWACYJNA(oddział zieleni)
   kolor : RAL 6011
2c. BLACHA ELEWACYJNA(oddział zieleni)
   kolor : RAL 6018
2d. BLACHA ELEWACYJNA(oddział zieleni)
   kolor : RAL 6019
2e. BLACHA ELEWACYJNA(oddział zieleni)
   kolor : RAL 6021
3. PANELE NIEPRZEZIERNE 100cm x 250 cm
   kolor : RAL 7015

ELEWACJA WSCHODNIA

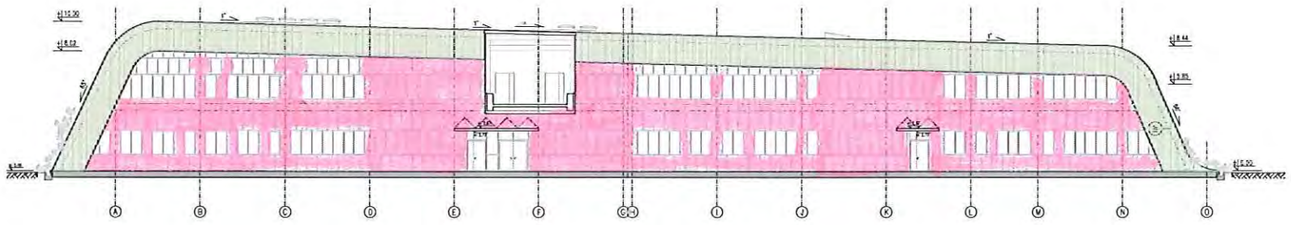

ELEWACJA PÓŁNOCNA

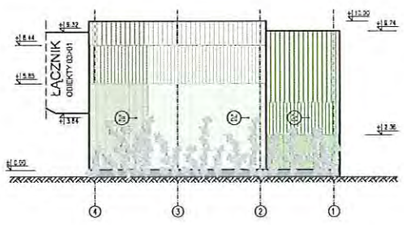

ŁĄCZNIK KOMUNIKACYJNY

ELEWACJA PÓŁNOCNA

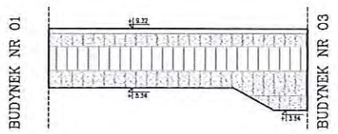

ELEWACJA POŁUDNIOWA

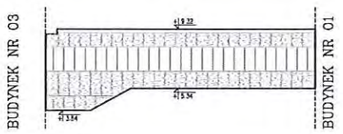

Rew.	Data	Opis zmian	Sprawdził	Rewizja	Zatwierdził
△					
△					
△					
△					

KHK Krakowski Holding Komunalny SA — KRAKOWSKI HOLDING KOMUNALNY S.A.

posco E&C — POSCO ENGINEERING & CONSTRUCTION CO.,LTD.

PROCHEM Spółka Akcyjna
Rok założenia firmy 1947
ul.Powązkowska 44c 01-797 Warszawa

Inwestycja: Budowa Zakładu Termicznego Przekształcania Odpadów w Krakowie

Adres: Kraków, ul.Giedroycia

Obiekt: OB. NR 03 – BUDYNEK ADMINISTRACYJNO-SOCJALNO-EDUKACYJNY

Przedmiot: ELEWACJE

Nr projektu POSCO/Prochem: 1/120072		Nr rysunku: 1-600-00-EA800-03008			
Sprawdzający	dr inż. arch. Jerzy Szczepkowski	SI-504/78	15.05.2013		Specjalność: ARCHITEKTURA
Gł. projektant	mgr inż. arch. Jakub Boczyński	25/R-84/A04/08	15.05.2013		Format: A1
Projektant	mgr inż. arch. Jakub Boczyński	25/R-84/A04/08	15.05.2013		Nr rys. referencyjnego
	mgr inż. arch. Monika Gęsia	15/R-133/A04/07	15.05.2013		
Opracował	mgr inż. arch. Maria Fijałkowska	rd.	15.05.2013		Skala: 1:200
Funkcja	Tytuł, imię i nazwisko	Nr uprawnień	Data	Podpis	Rew. △

Prawa autorskie do tego rysunku przysługują PROCHEM S.A. Bez jej zgody rysunek nie może być wykorzystywany lub reprodukowany.

G:\V2012\120072\A\EXPORT\15.05.2013_PB\03\DWG\1-600-00-EA800-03008_00.dwg
NAZWA: 15.5.13 11:28

copyright

ELEWACJA POŁUDNIOWA

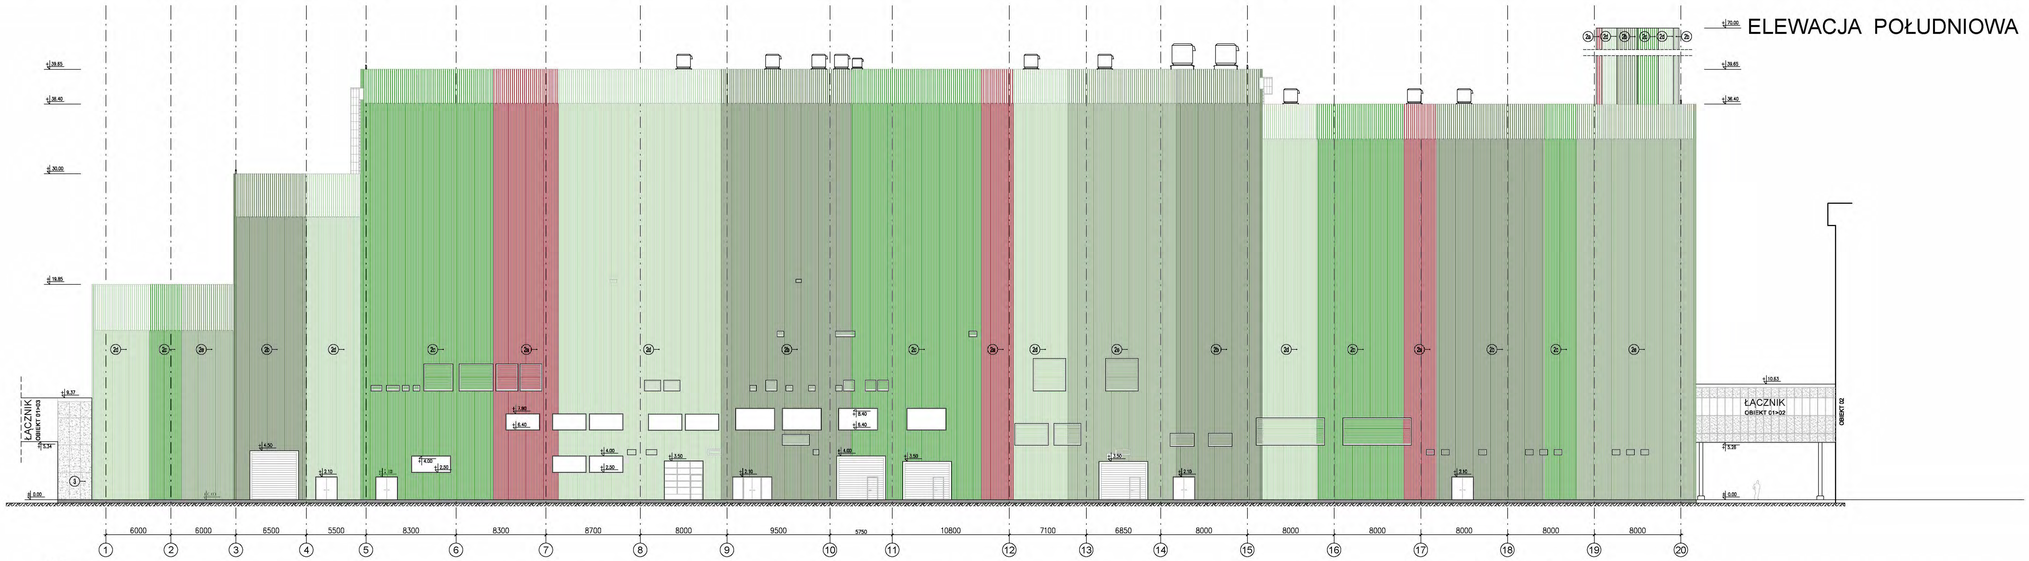

ELEWACJA PÓŁNOCNA

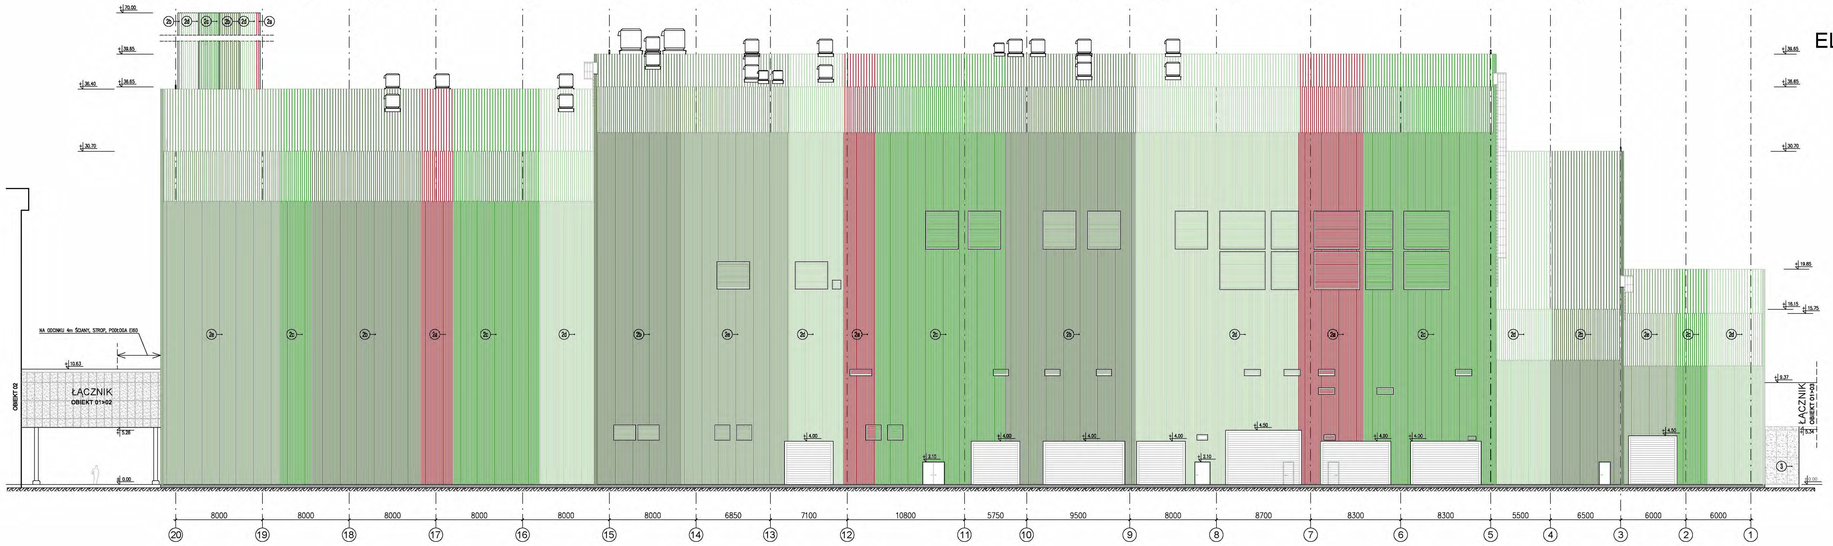

ELEWACJA ZACHODNIA

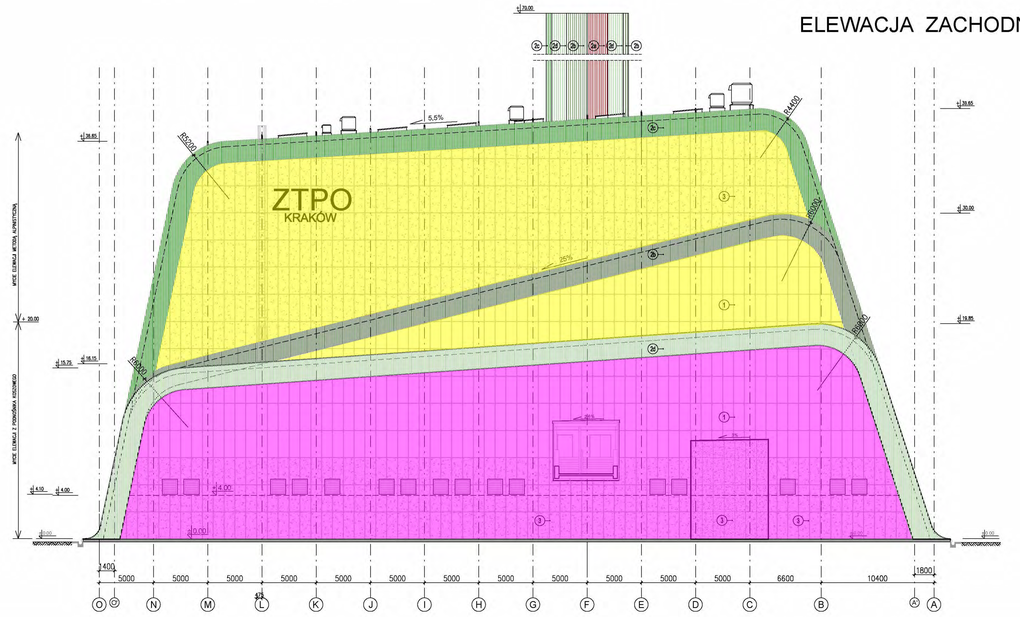

ELEWACJA WSCHODNIA

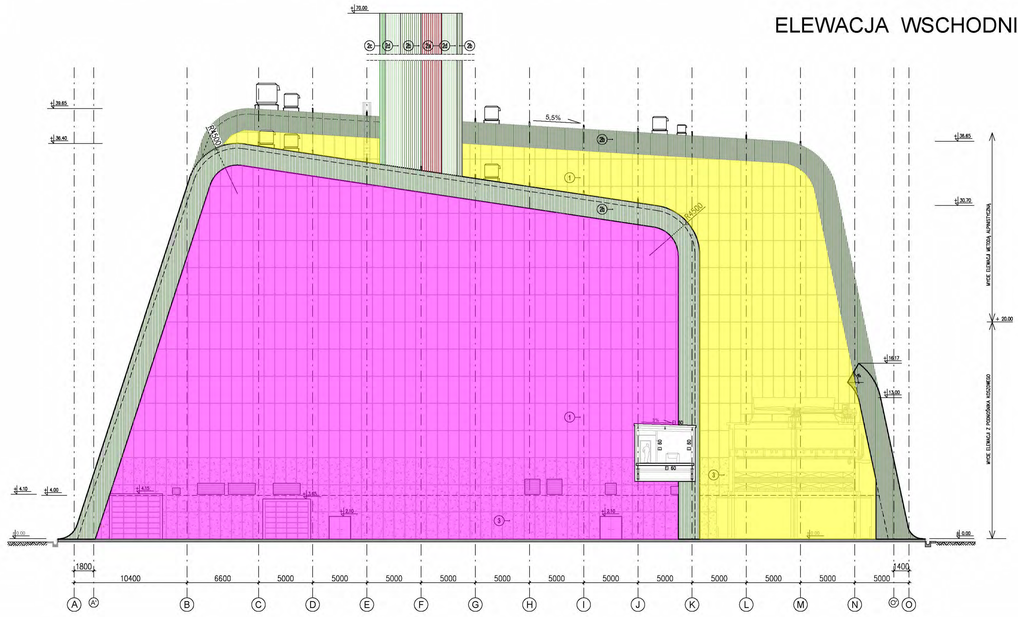

Niniejszy dokument (projekt) jest utworem zależnym i został opracowany na podstawie koncepcji urbanistyczno-architektonicznej przekazanej przez Inwestora, będącej załącznikiem nr 11 do PFU, opracowanej przez firmę Manufaktura nr 1 - Bogusław Wowrzeczka, pl. Grunwaldzki 16/60, 50-384 Wrocław, autorzy ww. koncepcji: arch. Bogusław Wowrzeczka (Manufaktura nr 1), arch. Michał Teller (Teller architekci)arch. Filip Łapiński.

Uwagi:

UWAGI DOTYCZĄ CAŁEGO PROJEKTU

1. WYMIARY W [mm]
2. POZIOM W [m]
3. LOKALIZACJA KRATEK ŚCIEKOWYCH ORAZ ELEMENTÓW INSTALACJI WENTYLACJI KLIMATYZACJI I OGRZEWANIA WG PROJEKTU INSTALACJI SANITARNYCH
4. DOKŁADNE POŁOŻENIE PRZEJŚĆ I OTWORÓW POWINNO BYĆ SPRAWDZONE W ODPOWIEDNICH PROJEKTACH BRANŻOWYCH
5. RYSUNEK POWINIEN BYĆ CZYTANY RÓWNOCZEŚNIE Z ODPOWIEDNIMI RYSUNKAMI POZOSTAŁYCH BRANŻ
6. KONSTRUKCJA WG PROJEKTU KONSTRUKCJI
7. INSTALACJE WG PROJEKTÓW BRANŻOWYCH
8. OTWORY DRZWI, OKIEN, BRAM ITP. SPRAWDZIĆ I DOSTOSOWAĆ PO WYBORZE DOSTAWCY
9. PRZYJĘTE ROZWIĄZANIA SYSTEMOWE WEDŁUG SZCZEGÓŁOWYCH WYMAGAŃ DOSTAWCY SYSTEMU
10. WYMIARY OKIEN I BRAM W ŚWIETLE NIE MOGĄ BYĆ MNIEJSZE NIŻ PODANE W PROJEKCIE
11. WSZYSTKIE ŚCIANY MURowane O WYSOKOŚCI POWYŻEJ 3m NALEŻY WZMACNIAĆ WIEŃCAMI WG PROJEKTU KONSTRUKCJI
12. PRZEJŚCIA INSTALACYJNE W PRZEGRODACH POŻAROWYCH ZABEZPIECZYĆ W TEJ SAMEJ ODPORNOŚCI OGNIOWEJ JAK ODPORNOŚĆ OGNIOWA ŚCIANY

PRZYKŁADOWA KOLORYSTYKA USZCZEGÓŁOWIONA NA ETAPIE PROJEKTU WYKONAWCZEGO

- RAL 3031
- RAL 6011
- RAL 6018
- RAL 6019
- RAL 6021

LEGENDA

1 PANELE PRZEZIERNE, 100cm x 250 cm
TYP: przeszklone (wymagane dostalelenie)
kolor: RAL 7015

2a BLACHA ELEWACYJNA (czerwona)
kolor: RAL 3031

2b BLACHA ELEWACYJNA(odcień zielen)
kolor: RAL 6011

2c BLACHA ELEWACYJNA(odcień zielen)
kolor: RAL 6018

2d BLACHA ELEWACYJNA(odcień zielen)
kolor: RAL 6019

2e BLACHA ELEWACYJNA(odcień zielen)
kolor: RAL 6021

3 PANELE NIEPRZEZIERNE 100cm x 250 cm
kolor: RAL 7015

PANEL PRZEZIERNY
1000x2500

PANEL NIEPRZEZIERNY
1000x2500

Rew.	Data	Opis zmian	Sprawdził	Kontrola	Zatwierdził

KHK Krakowski Holding Komunalny SA — KRAKOWSKI HOLDING KOMUNALNY S.A.

posco E&C — POSCO ENGINEERING & CONSTRUCTION CO.,LTD.

PROCHEM Spółka Akcyjna
Rok założenia firmy 1947
ul.Powązkowska 44c 01-797 Warszawa

Inwestycja: Budowa Zakładu Termicznego Przekształcania Odpadów w Krakowie

Adres: Kraków, ul.Giedroycia

Obiekt: OB. NR 01 –GŁÓWNY BUDYNEK PROCESOWY

Przedmiot: ELEWACJE

Nr projektu POSCO/Prochem	1 / 120072	Nr rysunku	1-600-00-EA800-01021		
Sprawdzający	mgr inż. arch. Mirosława Narkiewicz	Wa-340/90	15.05.2013	Specjalność	ARCHITEKTURA
Kier. projektant	mgr inż. arch. Jakub Baczyński	25/R-64/ŁOA/08	15.05.2013	Format	A0
Projektant	mgr inż. arch. Jakub Baczyński	25/R-64/ŁOA/08	15.05.2013	Nr rys referencyjnego	
	mgr inż. arch. Jolanta Kolasa-Piskowska	DI-537/90	15.05.2013		
Opracował	tech. arch. Ewa Kresa		15.05.2013	Skala	1:200
Funkcja	Tytuł, imię i nazwisko	Nr uprawnień	Data	Podpis	Rew.

Prawa autorskie do tego rysunku przysługują PROCHEM S.A. Bez jej zgody rysunek nie może być wykorzystywany lub reprodukowany

G:_PROJ\120072\A1\PB\dwg\01\1-600-00-EA800-01021_00.dwg
15.13.10:45
MJ/AK